




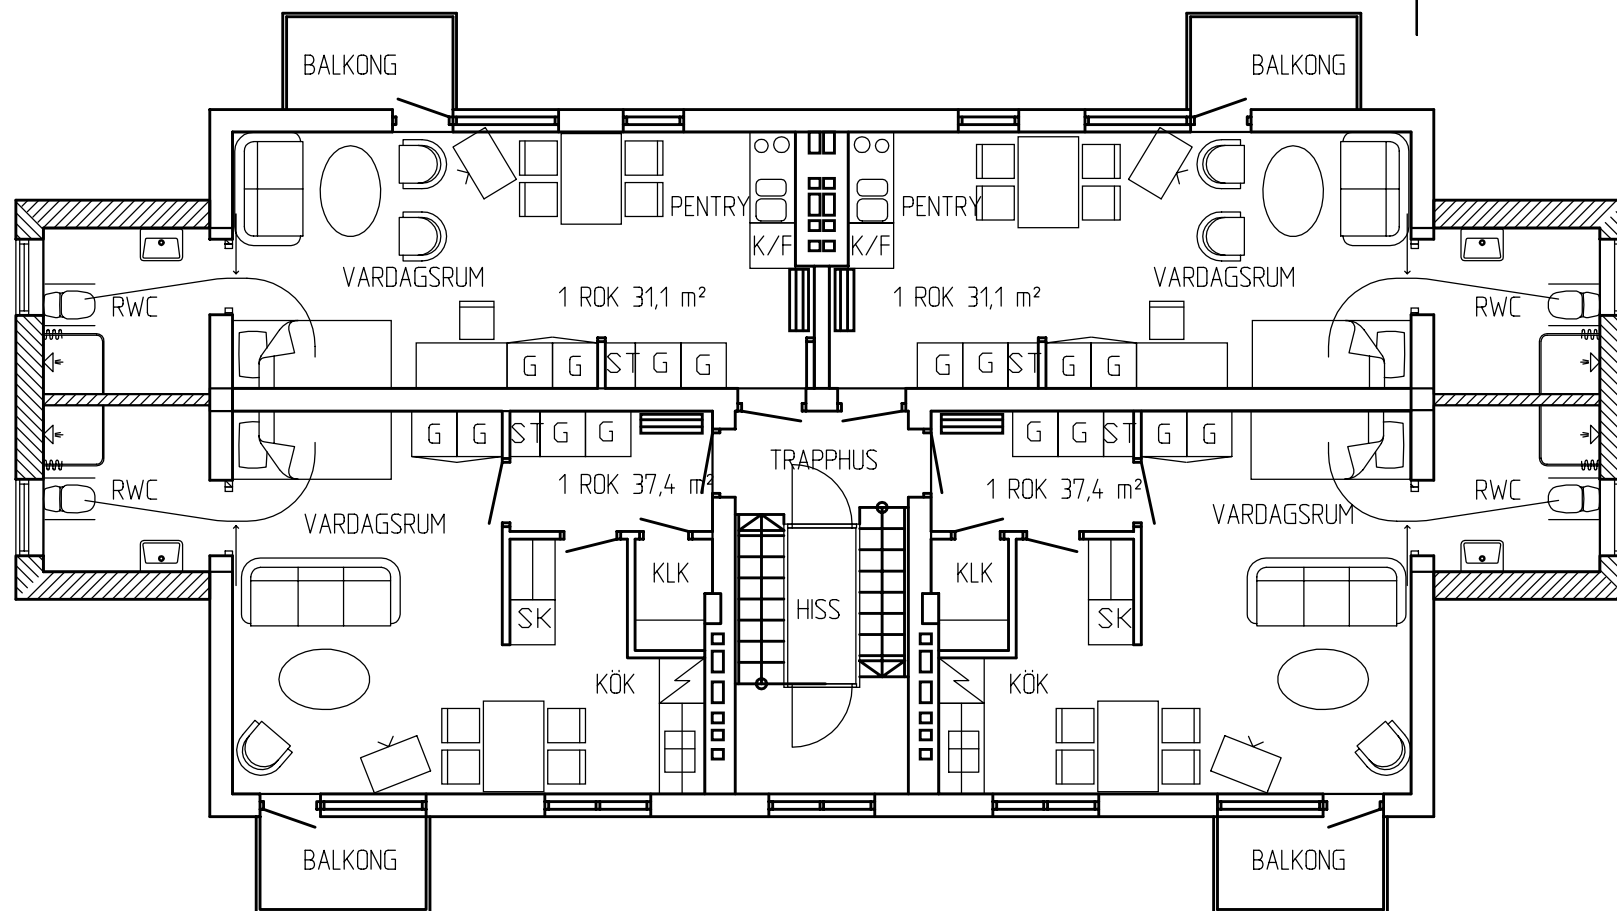


HUS C PLAN 2 OCH 3

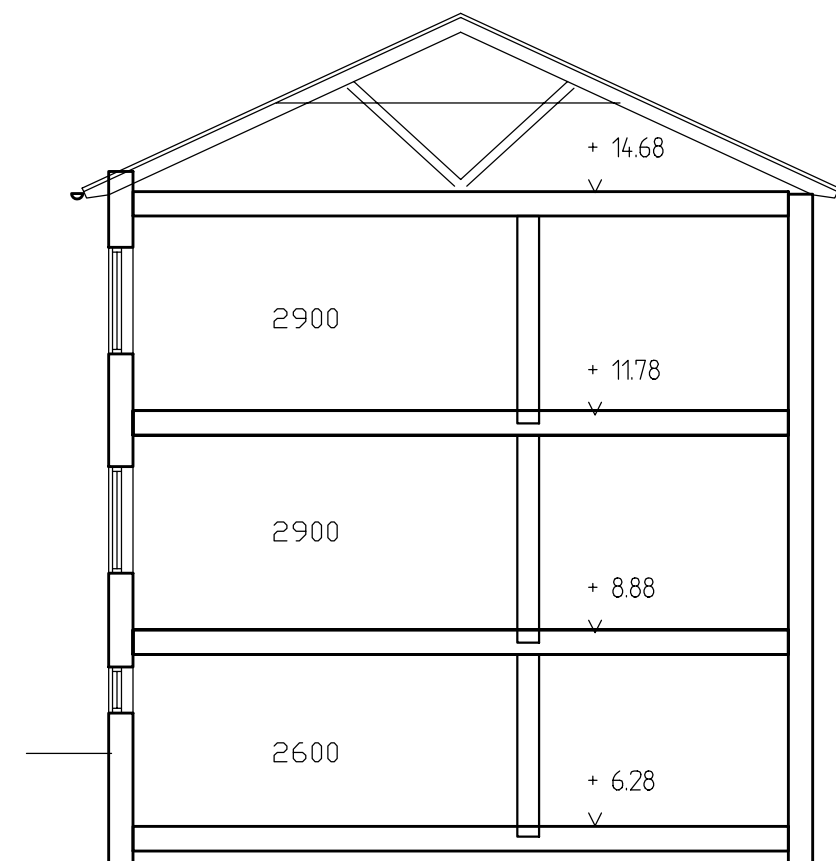

SEKTION A

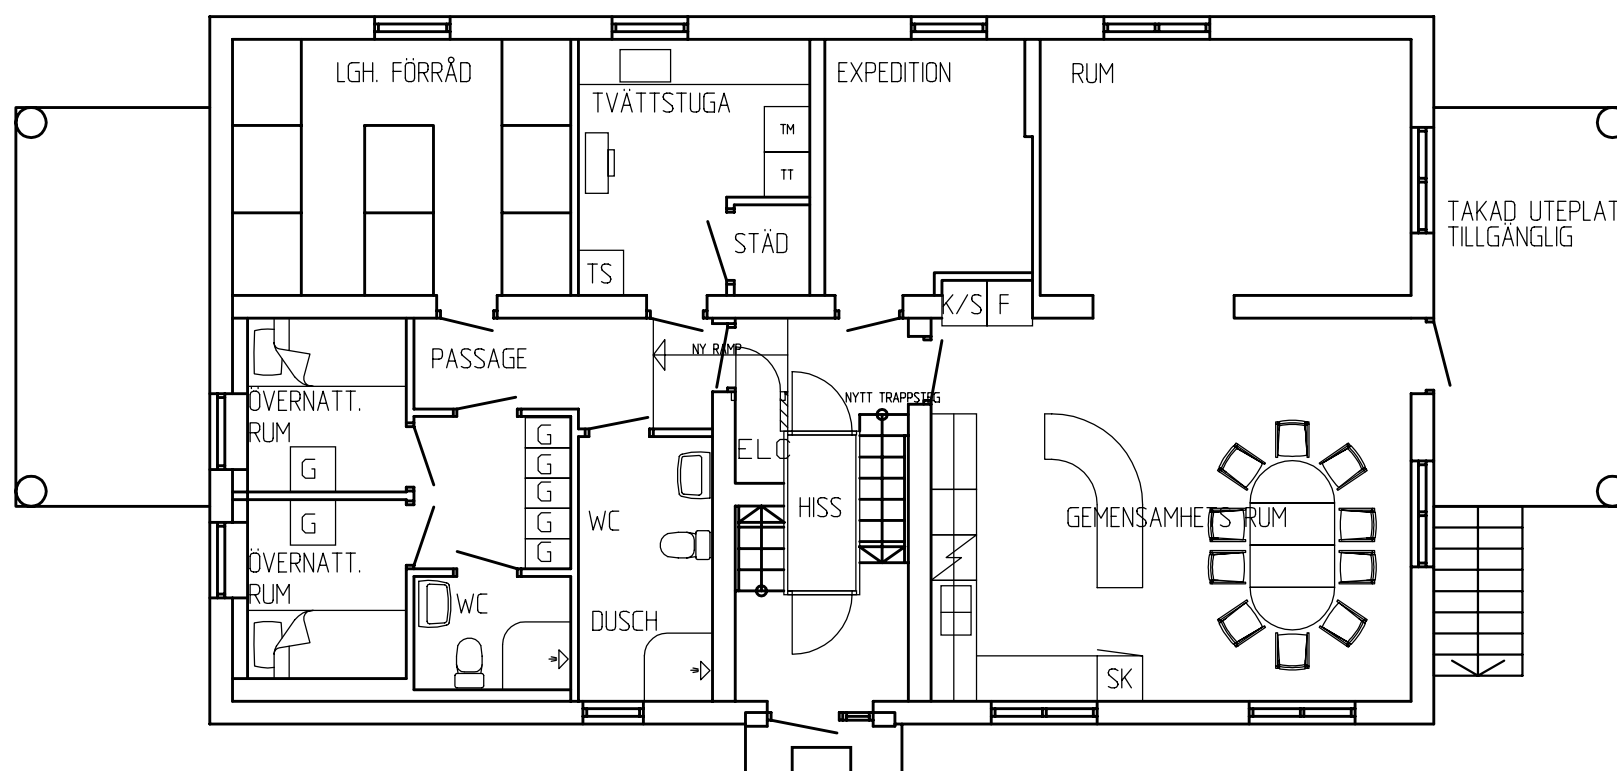

HUS C PLAN 1

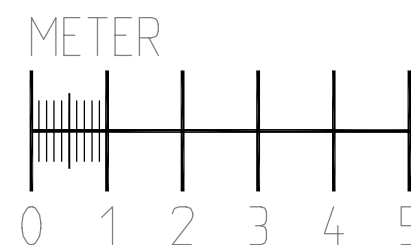

PRELIMINÄR HANDLING 2005-06-16				
BET	ANT	ÄNDRINGEN AVSER	SIGN	DATUM
PRELIMINÄR HANDLING				