


Denna ritning tillhör Smålandsvillan. Den får ej användas av tredje person. Överträdelse beivras.

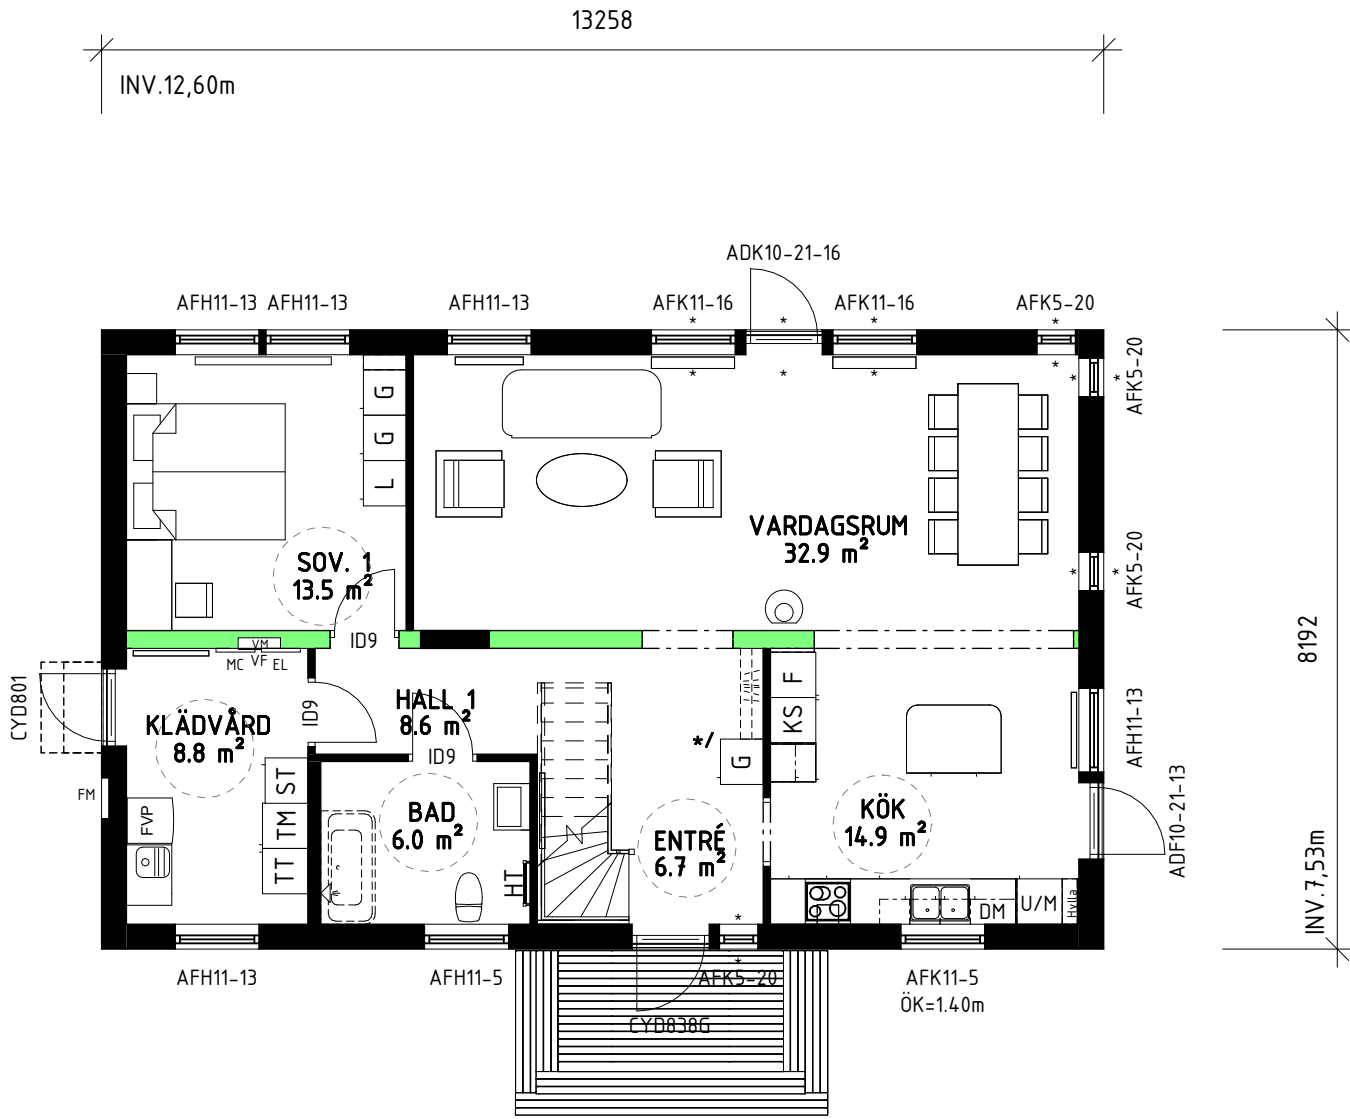

ENTRÉVÅNING

FVP

MEKANISK FRÅNLUFTSVENTILATION. TILLUFT VIA
REGLERBARA TILLUFTSVENTILER FRESH TL80DE dBs I
YTTERVÄGG. UTVUNNEN ENERGI VÄRMER TAPPVARMVATTEN
OCH VÄRMEVATTEN.

INKLÄDNAD FÖR VA OCH VENTILATION
KAN FÖREKOMMA.

VID MÅLNINGSFÖRBERETT MONTERAS EJ
BRASKAMIN OCH RÖKRÖR.

*/ = GARDEROB LEVERERAS LÖST.

BRUTTOAREA (BTA)			BOAREA (BOA)		
Plan 1	BTA	109.5 m ²	Plan 1	BOA	94.9 m ²
BYGGNADSAREA (BYA)					
Plan 1	BYA	109.5 m ²			

LEV. DEKL.: i101TIG

UPPVÄRMNING: FVP

VENTILATION: FVP


- TRÄ
- BÄRANDE INNERVÄGG
- AFK = EJ ÖPPNINGSBART FÖNSTER
- AFH = ÖPPNINGSBART FÖNSTER
- *

= HÄRDAT GLAS
- SYNLIG BALK

SKALA 1:100 0 25 5m

SmålandsVillan 574 85 VETLANDA TEL. 010-434 16 90 SE OBOS PORTAL LISA MILLNÄS 613251-01	ANSVARIG PART	LINDA HANSSON	PROJEKT	STATUS	
	KONTAKTPERSON	TORDELSTORP 1:13	RITNINGSKATEGORI	HANDLING	
	GODKÄND AV	KUNGSBACKA KOMMUN		HUSTYP	FORMAT
	SKAPAD AV	ENTRÉVÅNING		DATUM	SKALA
	AVTALSNR	BBR29 (BFS2011:6-BFS2020:4)		RITN.NR	BET
		NYBYGGNAD AV ENBOSTADSHUS	A-40-1-01		A

Denna ritning tillhör Smålandsvillan. Den får ej användas av tredje person. Överträdelse beivras.

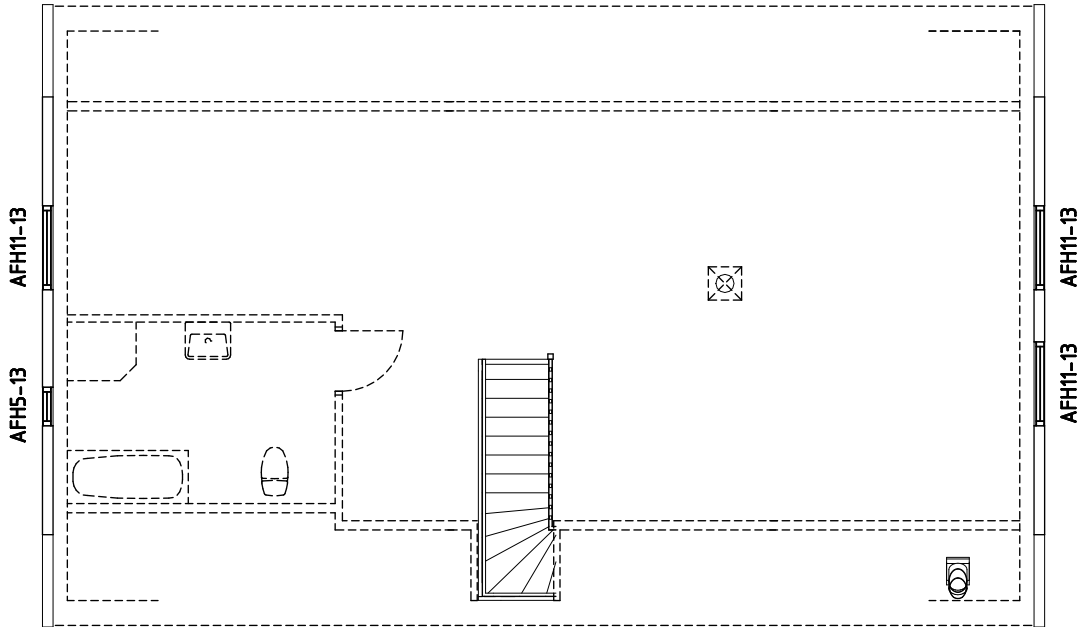

INREDNINGSBAR ÖVERVÅNING

FVP

MEKANISK FRÅNLUFTSVENTILATION. TILLUFT VIA
REGLERBARA TILLUFTSVENTILER FRESH TL80DE dBs I
YTTERVÄGG. UTVUNNEN ENERGI VÄRMER TAPPVARMVATTEN
OCH VÄRMEVATTEN.

INKLÄDNAD FÖR VA OCH VENTILATION
KAN FÖREKOMMA.

VID MÅLNINGSFÖRBERETT MONTERAS EJ
BRASKAMIN OCH RÖKRÖR.

BET	ÄNDRING AVSER	DATUM	SIGN
PROJEKT		STATUS	
HANDLING		BYGGLOVSHANDLING	
HUSTYP		FORMAT	
KALMAR - NOVA SPV		A3	
DATUM		SKALA	
2025-05-23		1 : 100	
RITN.NR		BET	
A-40-1-02			

ANSVARIG PART	LINDA HANSSON
574 85 VETLANDA TEL. 010-434 16 90 KONTAKTPERSON	TORKELSTORP 1:13 KUNGSBACKA KOMMUN
GODKÄND AV	ÖVERVÅNING
SKAPAD AV	BBR29 (BFS2011:6-BFS2020:4)
AVTALSNR	NYBYGGNAD AV ENBOSTADSHUS
613251-01	

PROJEKT	STATUS
HANDLING	BYGGLOVSHANDLING
HUSTYP	FORMAT
KALMAR - NOVA SPV	A3
DATUM	SKALA
2025-05-23	1 : 100
RITN.NR	BET
A-40-1-02	

SKALA 1:100 0 25 5m

Denna ritning tillhör Smålandsvillan. Den får ej användas av tredje person. Överträdelse beivras.

YTTERTAK

- 4mm BOARD
- 11mm STRÖLÄKT
- 45mm BÄRLÄKT
- BETONGPANNOR

GAVELSPETS TRÄFASAD (OISOLERAD)

- 45mm REGELVERK
- VINDSKYDDSPAPP
- 24mm SPIKREGEL
- 21mm FUNKISPANEL

VINDSBJÄLKLAG

- 12mm FOLIERAD SPÅNSKIVA
- DIFFSPÄRR
- 220mm BJÄLKAR /ISOLERING
- 22mm SPÅNSKIVA
- 190mm ISOLERING
- Up=0.09 W/m²K

YTTERVÄGG REI30 TRÄFASAD

- 13mm GIPSSKIVA (DH)
- DIFFSPÄRR
- 250mm REGLAR / ISOLERING
- VINDSKYDDSDUK
- 21mm LUFTNINGSLÄKT
- 24mm SPIKLÄKT
- 21mm FUNKISPANEL
- Up=0.16 W/m²K

BOTTENBJÄKLAG


- PARKETTGOLV
- FOAM MED DIFFSPÄRR
- 22mm SPONTAD SPÅNSKIVA
- 220mm BJÄLKAR/ISOLERING
- 6.3mm BOARD
- VINDSKYDDSDUK
- Up=0.1-0.16 W/m²K

VOLYMAVSKILJANDE INNERVÄGG

- 13mm GIPSSKIVA (DH)
- 95mm REGLAR
- 20mm SEKTIONSSKARV
- 95mm REGLAR
- 13mm GIPSSKIVA (DH)

INNERVÄGG

- 13mm GIPSSKIVA (DH)
- REGLAR
- 13mm GIPSSKIVA (DH)

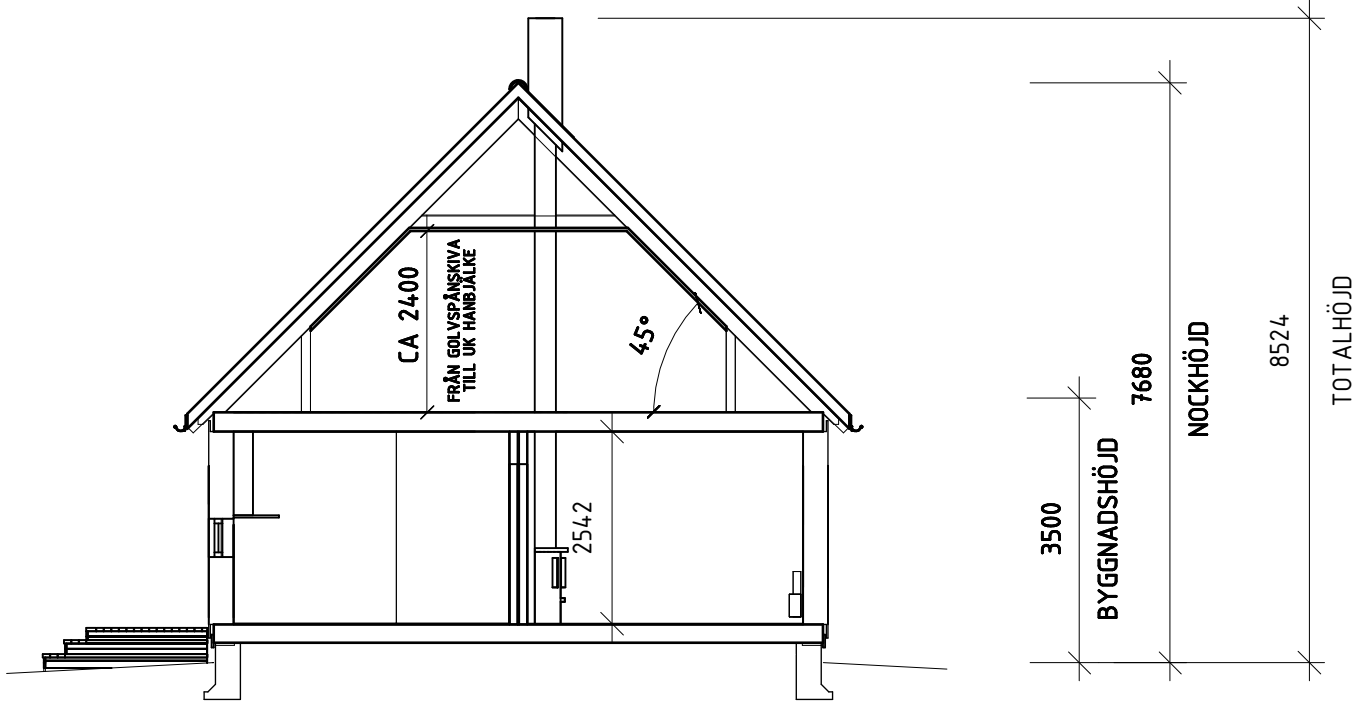


SEKTION

SKALA 1:100 0 25 5m

BET	ÄNDRING AVSER	DATUM	SIGN
ANSVARIG PART		PROJEKT	STATUS
574 85 VETLANDA TEL. 010-434 16 90		LINDA HANSSON	
SE OBOS PORTAL		TORKELSTORP 1:13	
GODKÄND AV		KUNGSBACKA KOMMUN	
SKAPAD AV		SEKTION	
LISA MILLNÄS		BBR29 (BFS2011:6-BFS2020:4)	
AVTALSNR		NYBYGGNAD AV ENBOSTADSHUS	
613251-01		A-40-2-01	

Denna ritning tillhör Smålandsvillan. Den får ej användas av tredje person. Överträdelse beivras.

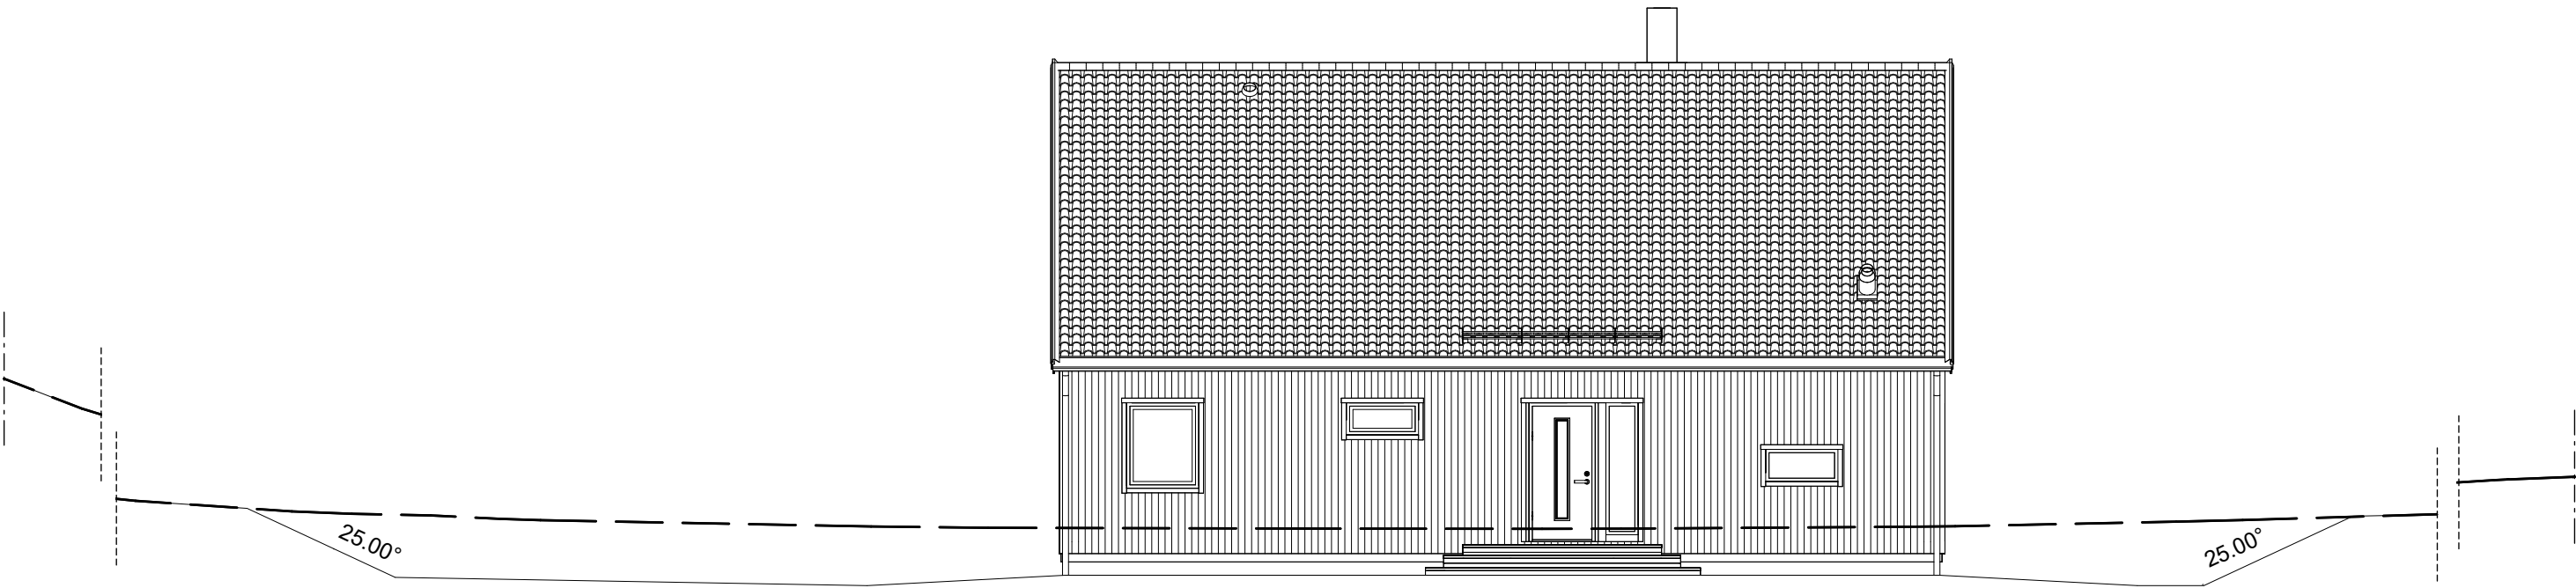

FASAD MOT NORR



FASD MOT VÄSTER

Autodesk Docs://613251-01/613251-01 Nova SPV.rvt

2025-06-03 07:37:00

TOMTGRÄNS	BEFINTLIG MARK
	FÖRESLAGEN MARK
	GATA

FASADBEKLÄDNAD
FUNKISPANEL

EV. STÖDMUR (TRAPPA & RÄCKE) & MARKANPASSNING
INGÅR EJ I SMÅLANDSVILLAN:S ÅTAGANDE

SKALA 1:100 0 25 5m

BET	ÄNDRING AVSER	DATUM	SIGN
SmålandsVillan	ANSVARIG PART	LINDA HANSSON	PROJEKT
574 85 VETLANDA TEL. 010-434 16 90	KONTAKTPERSON	TORDELSTORP 1:13	HANDLING
SE OBOS PORTAL	GODKÄND AV	KUNGSBACKA KOMMUN	BYGGLOVSHANDLING
LISA MILLNÄS	SKAPAD AV	FASADER	HUSTYP
613251-01	AVTALSNR	BBR29 (BFS2011:6-BFS2020:4)	FORMAT
		NYBYGGNAD AV ENBOSTADSHUS	KALMAR - NOVA SPV
			DATUM
			2025-05-23
			SKALA
			1 : 100
			RITN.NR
			A-40-3-01
			BET

Autodesk Docs://613251-01/613251-01 Nova SPV.rvt



 SmålandsVillan		ANSVARIG PART	LINDA HANSSON	PROJEKT	STATUS	
574 85 VETLANDA		TEL. 010-434 16 90	TORDELSTORP 1:13 KUNGSBACKA KOMMUN		HANDLING	
SE OBOS PORTAL		KONTAKTPERSON			BYGGLOVSHANDLING	
		GÖDKÄND AV	FASADER	RITNINGSKATEGORI	HUSTYP	FORMAT
					KALMAR - NOVA SPV	A3
LISA MILLNÄS		SKAPAD AV	BBR29 (BFS2011:6-BFS2020:4)	INNEHÅLL	DATUM	SKALA
613251-01		AVTALSNR	NYBYGGNAD AV ENBOSTADSHUS		2025-05-23	1 : 100
					RITN.NR	BET
					A-40-3-02	

SKALA 1:100



0 25 5m