


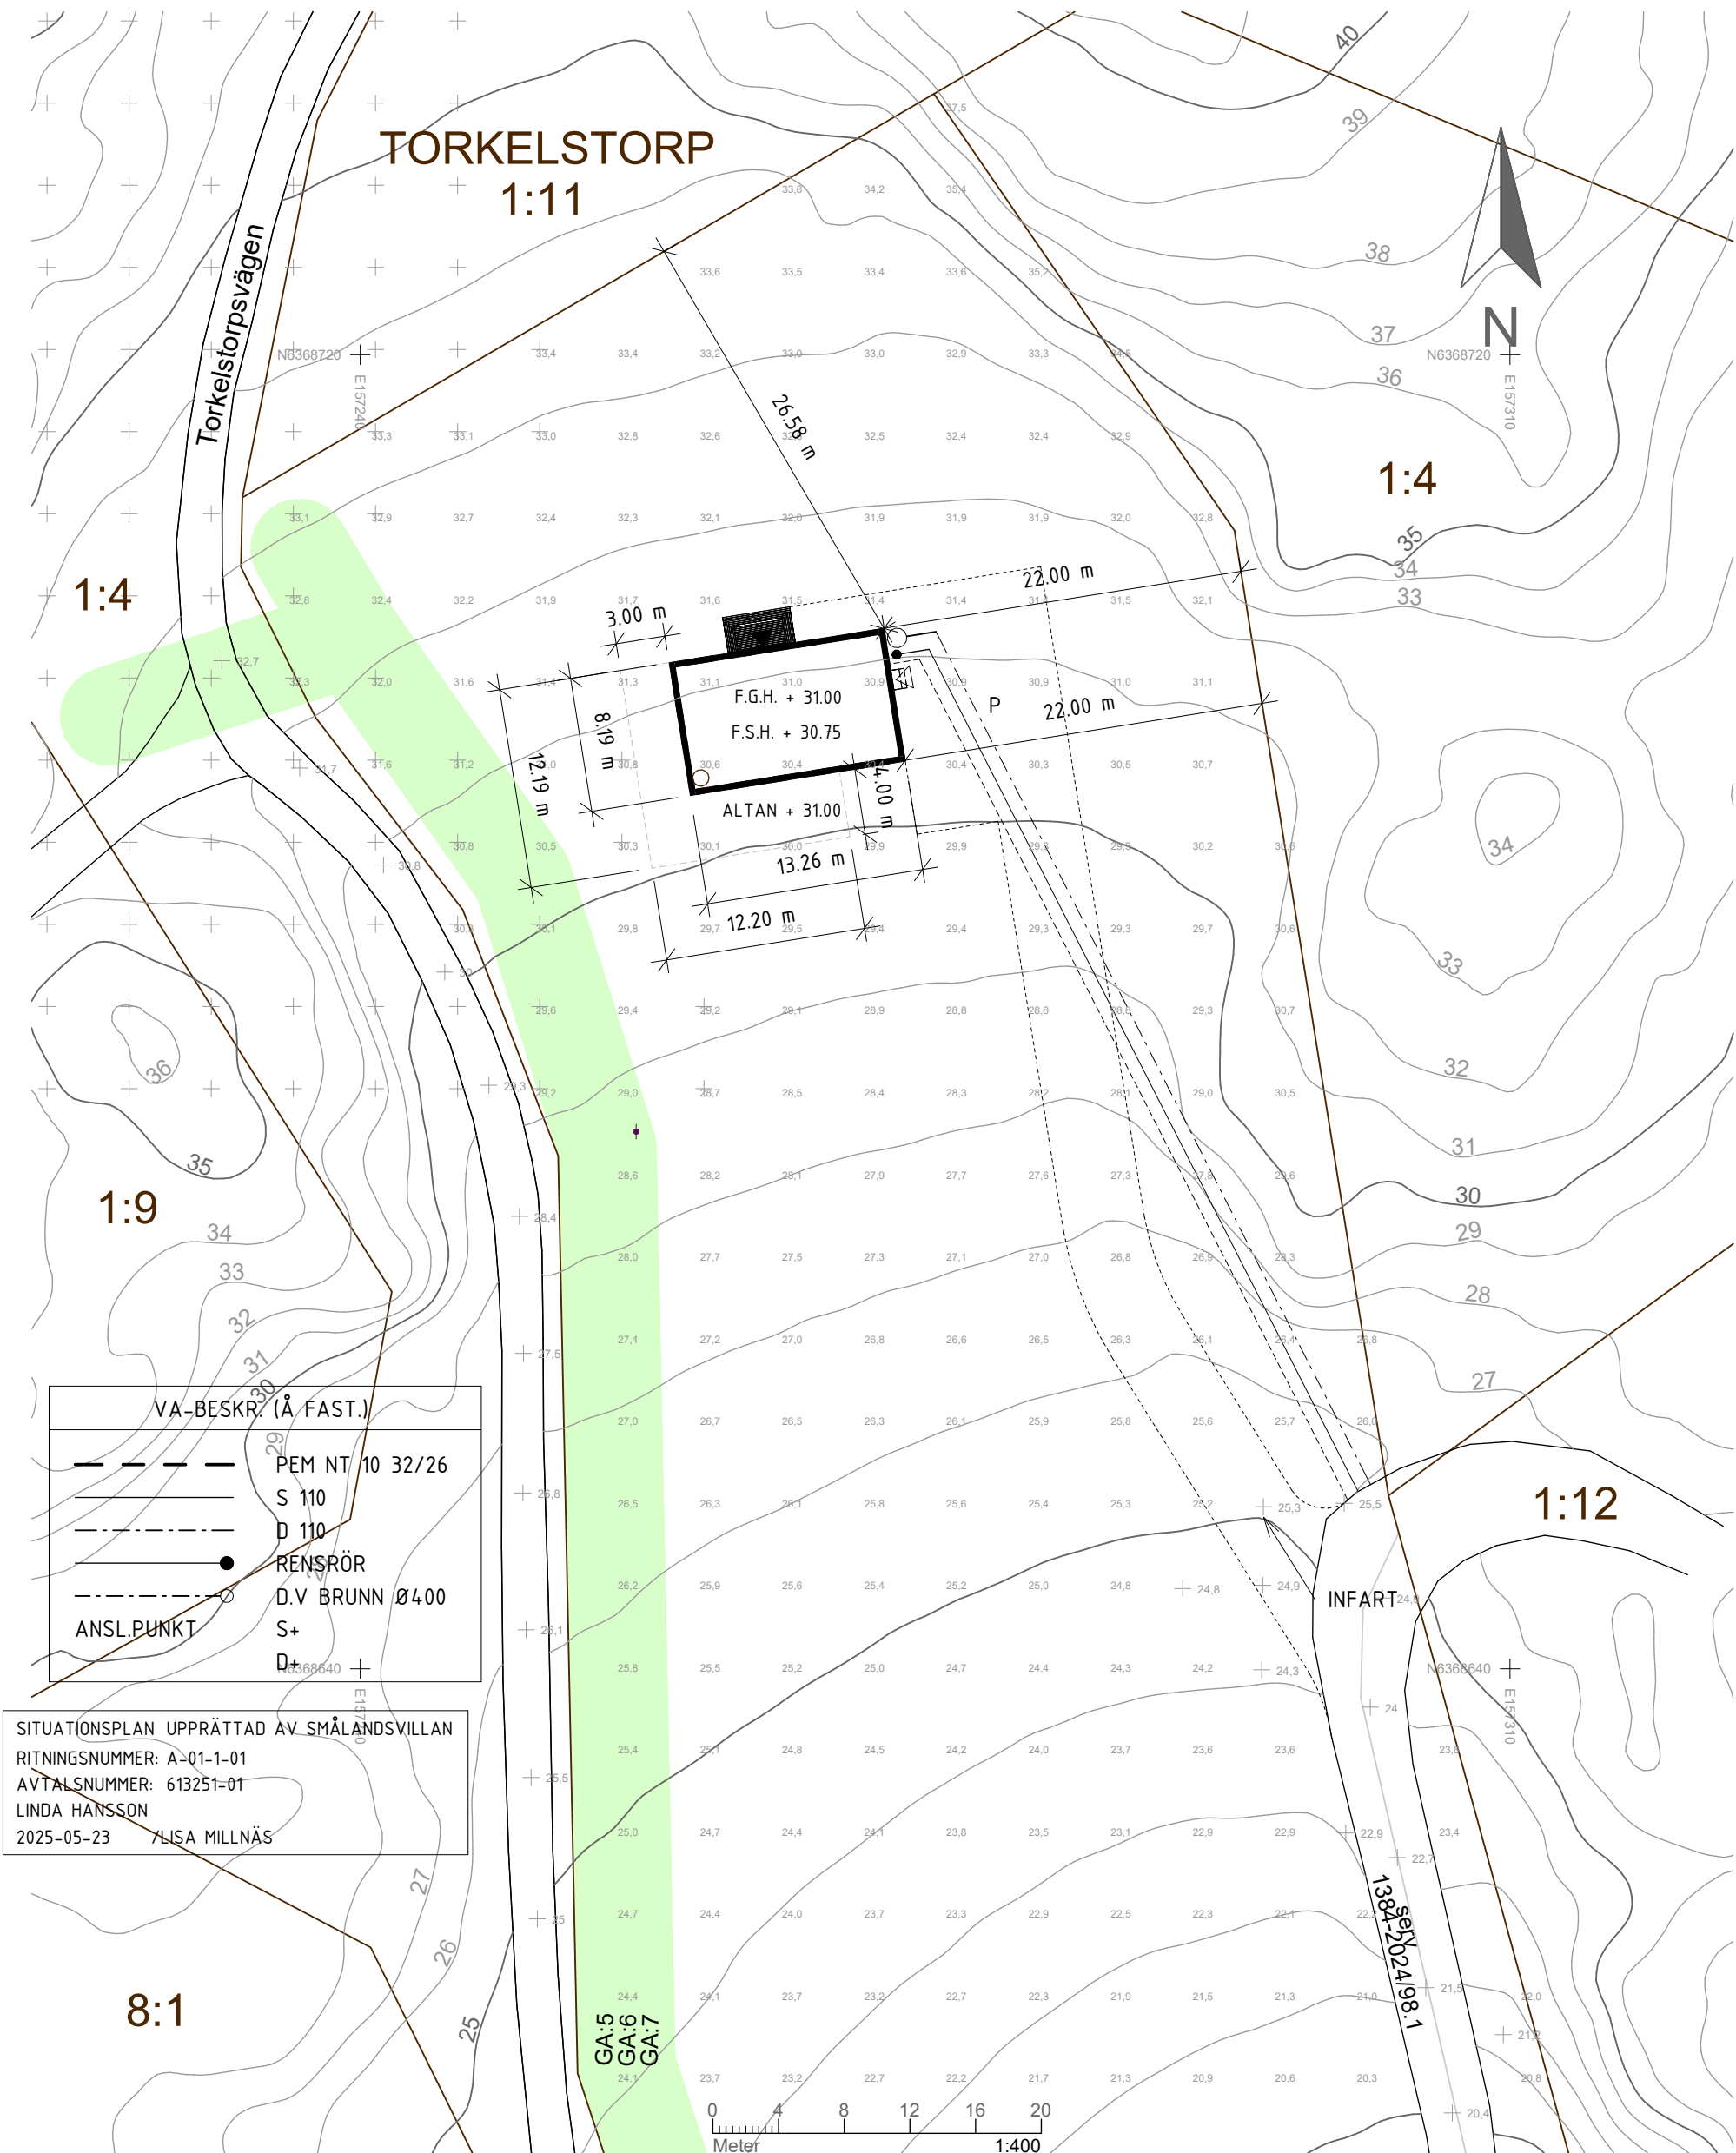

DETALJPLAN Utom plan	FASTSTÄLLD	Upprättad 2025-03-05 av:			
Rättigheter kan vara ofullständigt redovisat. Kartan innehåller detaljer med varierande noggrannhet.		Geodataenheten			
		PLANSYSTEM SWEREF 99 12 00	HÖJDSYSTEM RH 2000	DIARIENUMMER N310/25	RITAD AV BK
		ANMÄRKNING			REVIDERAD FORMAT A3S