


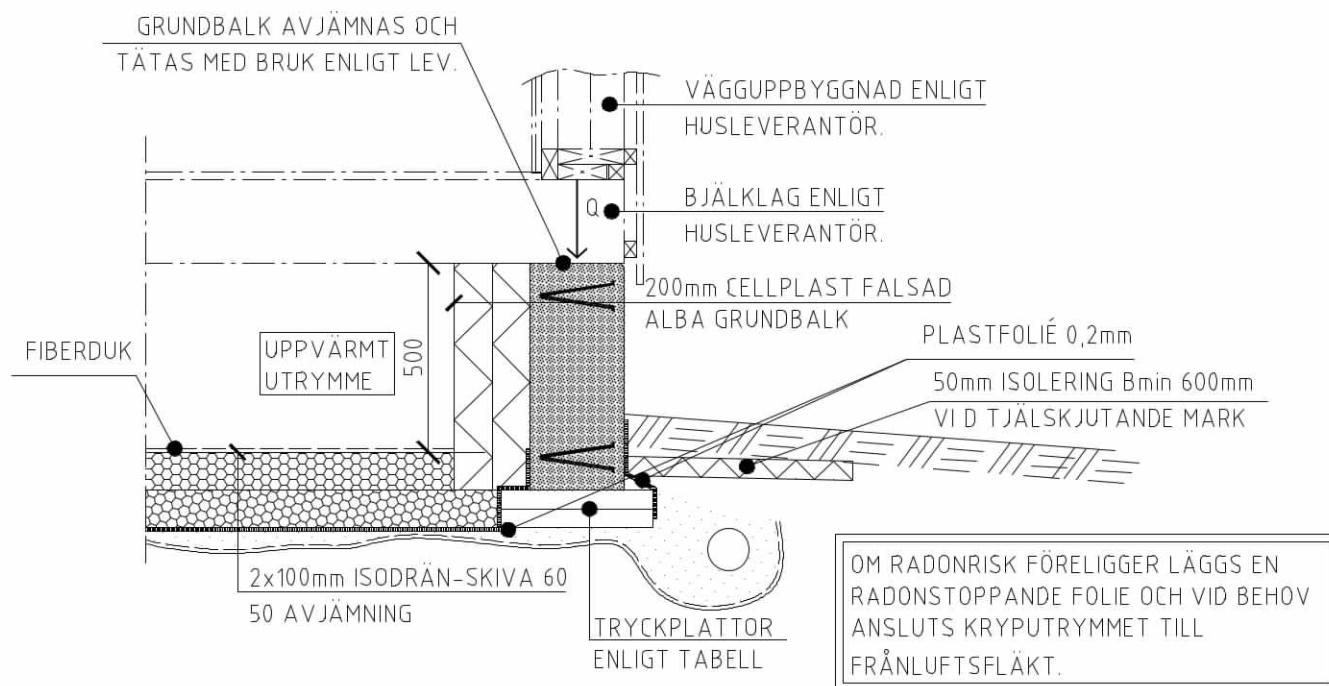

MAX TILLÅTEN LINJELAST Q (kN/m)

GRUNDLÄGGNINGSALTERNATIV	TILLÅTET GRUNDTRYCK 100kPa	TILLÅTET GRUNDTRYCK 150kPa	TILLÅTET GRUNDTRYCK 300kPa
TRYCKPLATTA 400x400x50mm s 1,0m	28	43	50
TRYCKPLATTA 400x400x50mm s 1,5m	26	39	50
TRYCKPLATTA 400x400x50mm s 2,0m	22	35	50
TRYCKPLATTA 400x400x50mm s 3,0m	18	31	50

FÖRUTSÄTTNING

Mellan tryckplattorna avjämnas med makadam upp till plattornas överkant.

FÖRESKRIFTER

SE RITNING F101

BET	ANT	ÄNDRINGEN AVSER	DATUM	SIGN
-----	-----	-----------------	-------	------



RÖ 762 93 RIMBO TEL 0175-622 95 FAX 0175-624 60

BYGGLOVSHANDLING

TYPDETALJER
Krypgrund med Alba Grundbalk

UPPDRAG
10180560

RITAD/KONSTRUERAD AV
JM

HANDLÄGGARE
Julia Milian

DATUM
2013-05-08

ANSVARIG
Stefan Tyrbo

SKALA
1:20

NUMMER

T105

BET