




FASAD MOT ÖSTER

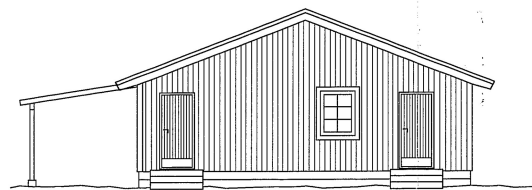



FASAD MOT NORR

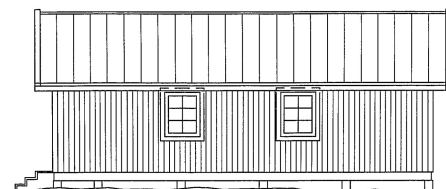




FASAD MOT VÄSTER

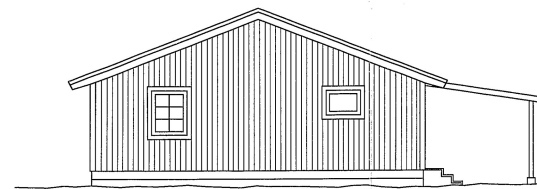

FASAD MOT SÖDER

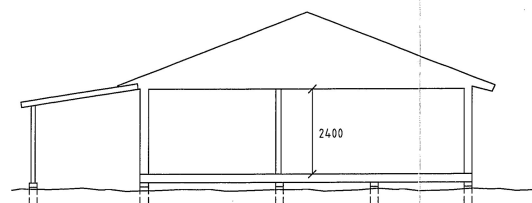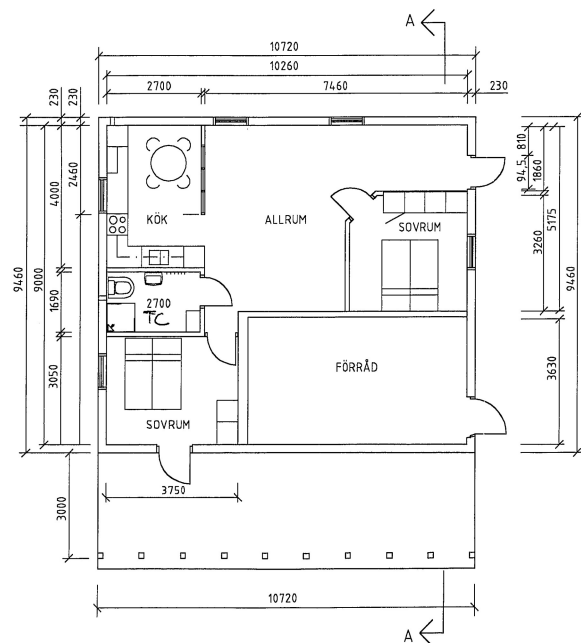

SEKTION A - A

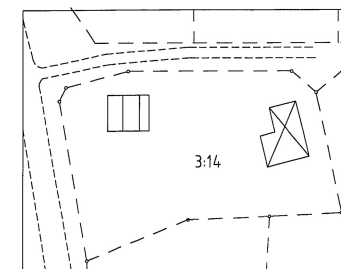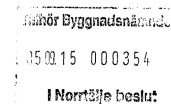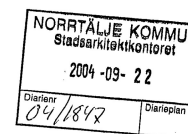SITUATIONSPLAN
SKALA 1:1000

BET	ANT	ÄNDRINGEN AVSER	SIGN	DATUM
GROVÖ 3:14 FRÖTUNA SOCKEN NORRTÄLJE KOMMUN OMBYGGNAD AV KONTOR TILL BOSTAD PLAN, FASAD OCH SITUATIONSPLAN EIVY OCH JERRY KARLSSON SKALA 1:100 RITNINGSNUMMER A30:01				
ELK RITSERVICE HB EKVÄGEN 32 187 41 TÄBY Tel 08-768 69 92 Fax 08-768 61 33 RITAD AV, KONSTRUERAD AV ELK NORRTÄLJE 2004-09-10				

