





NORRTÄLJE KOMMUN
Stadsarkitektkontoret
2003-08-29
Diariet: 03/1552
Diarietplan

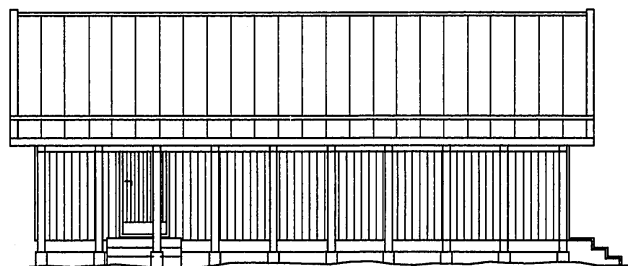


FASAD MOT ÖSTER

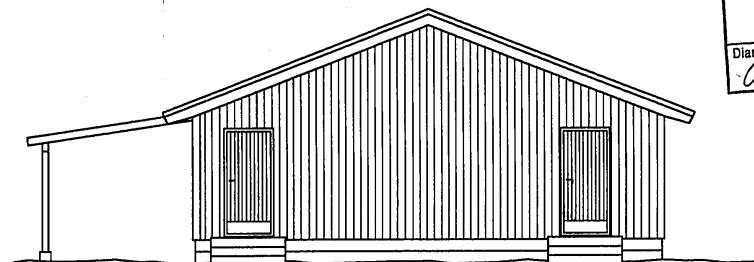

FASAD MOT NORR

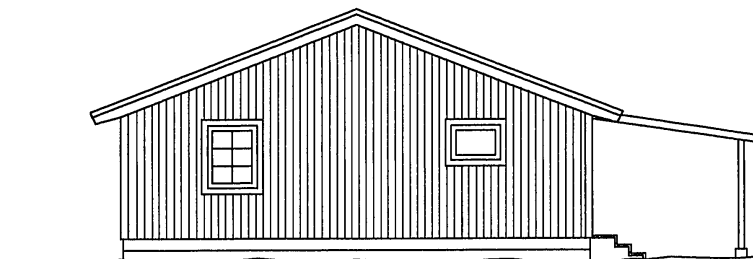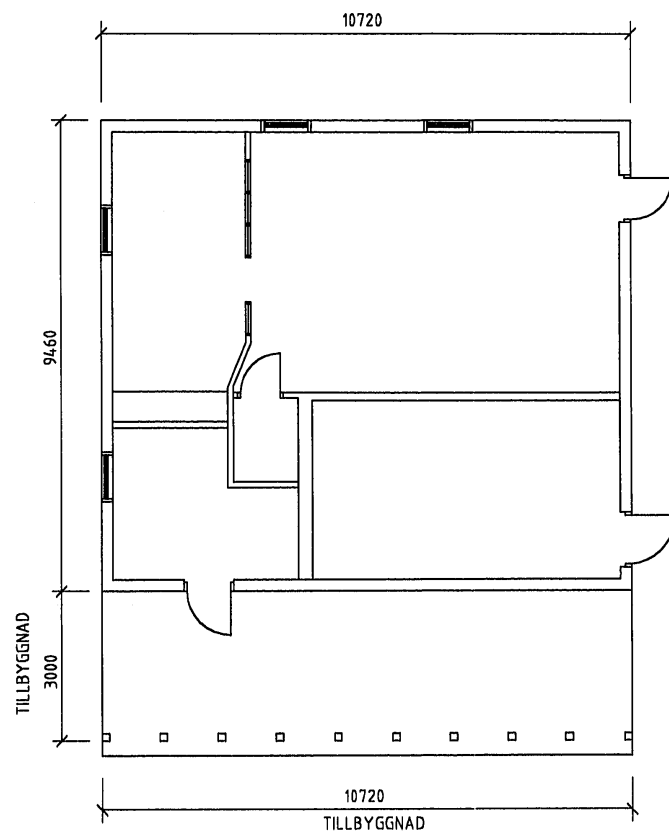

FASAD MOT SÖDER

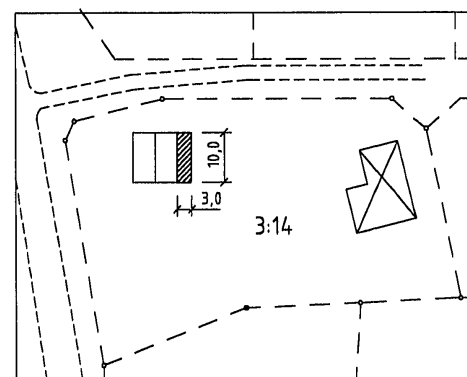SITUATIONSPLAN
SKALA 1:1000

BYGGLOV beviljat.
Byggsamråd erfordras ej.
Datum: 03/08/03 D989

Tore Strömberg
Bygglövschef

GROVÖ 3:14 FRÖTUNA SOCKEN
NORRTÄLJE KOMMUN

TILLBYGGNAD AV SKÄRMTAK
PLAN, FASAD, SITUATIONSPLAN

EIVY OCH JERRY KARLSSON

SKALA 1:100

