



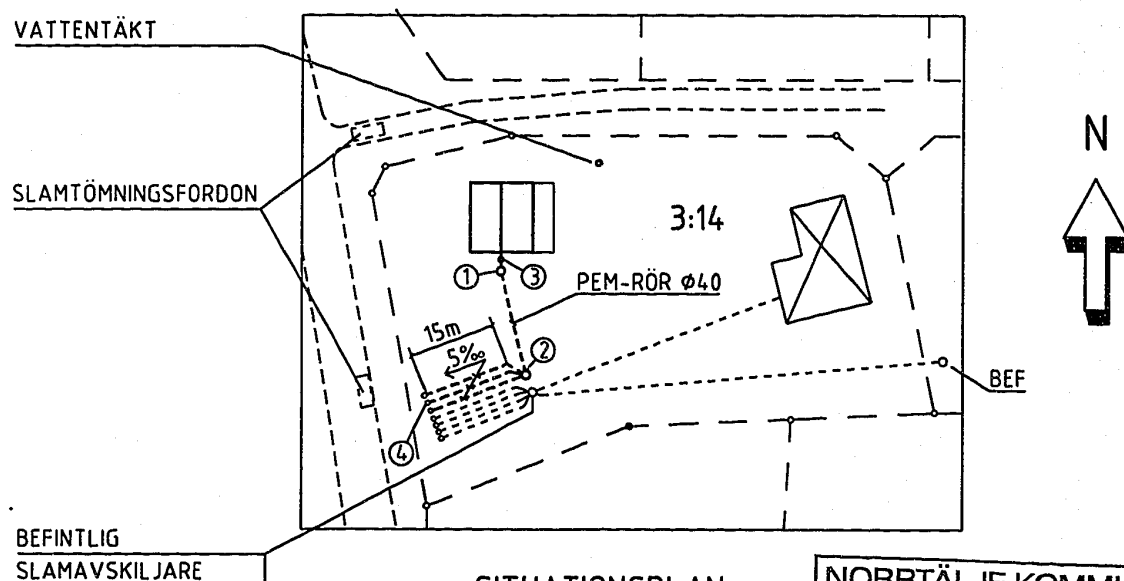

SITUATIONSPLAN
SKALA 1:1000

NORRTÄLJE KOMMUN
MILJÖ- OCH HÄLSOSKYDDSNÄMNDEN
2005 -06- 08
Dnr 05-1395 Dpb 410

- ① SLAMAVSKILJARE MED PUMP
- ② SPRIDARBRUNN
- ③ SPOLBRUNN
- ④ INSPEKTIONSRÖR/LUFTNING
3st SPRIDARRÖR Ø50
- ⑤ ÅTERFYLLNING, 0.5m
- ⑥ SPRIDNINGSLAGER, 0.3m
TVÄTTAD SINGEL
- ⑦ FÖRSTÄRKNINGSLAGER 0.3m
MARKBÄDDSSAND
- ⑧ FIBERDUK

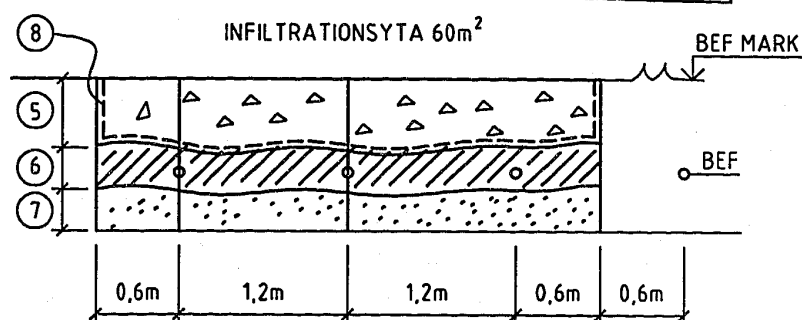

SEKTION
INFILTRATIONSBÄDD
SKALA 1:50

GROVÖ 3:14 FRÖTUNA SOCKEN NORRTÄLJE KOMMUN

KOMPLETTERANDE
PUMPINFILTRATION

EIVY OCH JERRY KARLSSON

SKALA 1:1000