

Byggnadslov

Till ansökan fogas ritningar och andra handlingar enligt Svensk byggnorm och byggnadsnämndens anvisningar

Östhammars Byggnadsnämnd	
25 APR 1975	
Ansökan	19/75
Ansökan	30/12

Byggnadsnämnden

i Östhammars Kommun

Östhammar

Byggnadsplats och sökande

Fastighetens officiella beteckning Gimo 11:63	Församling Skärfthammar
Fastighetens adress Hökvägen 740 52 Gimo	
Sökandens namn Avsynare Hans Helén	Telefon: arbetet
Postadress (utdelningsadress, postnummer och ortnamn) Stationsgatan 1 C, 740 52 Gimo	Telefon: bostaden 0173/40778
Fastighetsägarens namn (om annan än sökanden)	

Husbyggnad

☒ En-/Fam-familjshus	☐ Fler-familjshus	☐ Affärshus	☐ Industri-byggnad	☐ Fritids-hus	☐ Uthus	☐ Garage
Annan husbyggnad			Produktionskostnaden beräknas ☒ överstiga 10 000 kronor ☐ understiga 10 000 kronor			
Omfattning ☒ Helt ny byggnad ☐ Till-/På-byggnad ☐ Ombyggnad/Modernisering ☐ Annan ändring			Statligt bostadslån ☒ söks samtidigt ☐ söks ej ☐ har sökts/beviljats ☐ kommer att sökas			
Undergrundens beskaffenhet ☐ Berg ☐ Grus ☐ Sand ☐ Lera ☒ Morän ☐ Okänd						
Fasadbeklädnad fasadtegel			Yttertakbeläggning betongtakpannor		Taklutning, grader 27	
Värmeinstallation ☐ Olja ☒ El ☐ Gas ☐ Fjärrvärme			Vatteninstallation: Anslutning till ☒ allmän anläggning ☐ enskild gemensamhetsanläggning ☐ egen anläggning			
Avloppsinstallation, Spillvatten: Anslutning till ☒ allmän anläggning ☐ enskild gemensamhetsanläggning ☐ egen anläggning			Regnvatten (Dagvatten): Anslutning till ☒ allmän anläggning ☐ mark			
Sannolikt flöde i förbindelsepunkt, l/s Vatten 0,8 - 1,0 Spillvatten 1,9			Regnvatten 2,8		Antal nya avloppsenheter 10	

Annat byggnadsföretag

☐ Plank, mur o d	☐ Schaktning, fyllning	☒ VA-instal-lation	☐ Fast cistern o d	Produktionskostnaden beräknas ☒ överstiga 10 000 kronor ☐ understiga 10 000 kronor	
☐ Omfärgning av fasad	☐ Skylt, ljus-anordning	☐ Upplag	☐ Rivning av hus		

Personhänvisningar

Namn, adress och telefon

Arkitektonisk utformning (planlösningar, fasader) AB Smålands-Hus, Box 185, 576 00 Sävsjö, Tel 0382/11240			
Byggnadskonstruktion	-"-	-"-	-"-
VVS-installationer	-"-	-"-	-"-

Sökandens underskrift


Hans Helén

Tillhör Byggnadsnämndens beslut
den 13/5 75 § 432


ÖSTHAMMARS BYGGNADSNÄMND

Agneke... Helén...

Östhammars Byggnadsnämnd
25 APR. 1975
Dnr 141/75 Lott 301/75

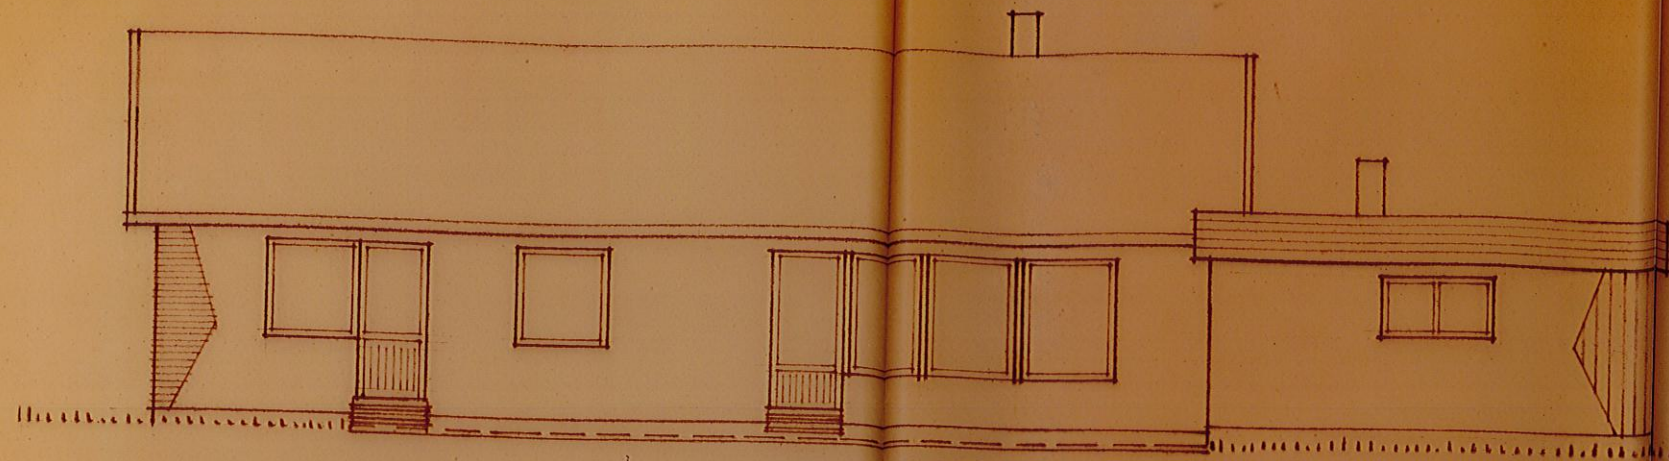


MOT SÖDER

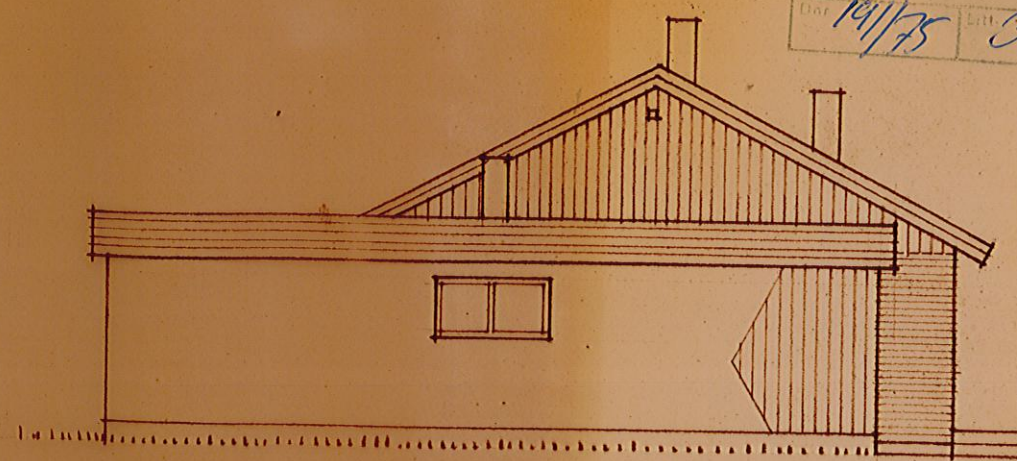


MOT ÖSTER

Tillhör Byggnadsnämndens beslut
den 13/5 75 s 432
ÖSTHAMMARS BYGGNADSNÄMND
Agnete Hammar

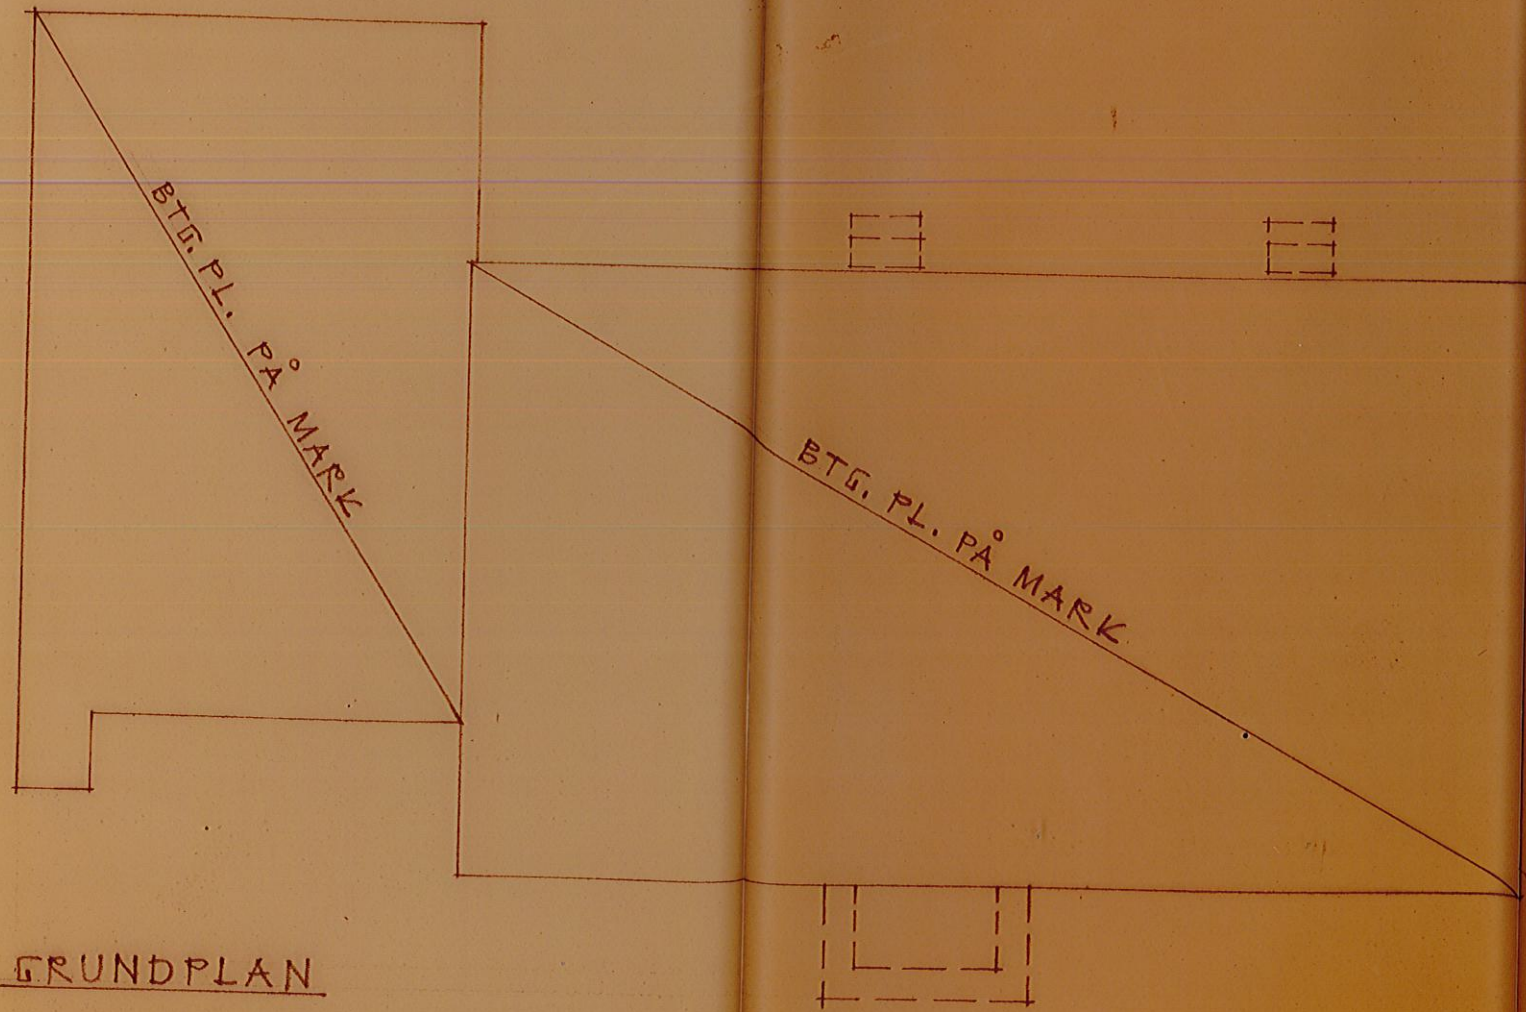

GRUNDPLAN


UPPVÄRMNINGSANORDNING TYP ELVÄRME

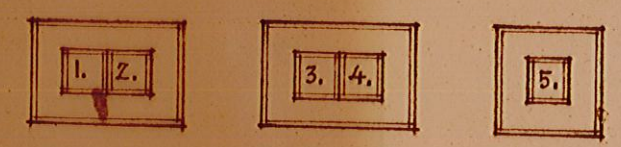

- SKORSTENAR OVAN NOCK SK. 1:20
- 1. EVAK. RÖR FR. WC
 - 2. " " BAD
 - 3. " " DUSCH & TVÄTT
 - 4. " " TORK
 - 5. " " KÖK

Reproduktionen utförd på
TRANSLAR
Metod och material godkända av
Statens Provningsanstalt för arkiv-
ritningar till bostadshus med högst
två lägenheter eller annan mindre
byggnadsbetygar.
Stig Andersson
för eventuellt utsättas för ljus.


- BETECKNINGAR:
- ↑↓ REGL. BART VENT. BESTÄG
 - ▬ TRÄ
 - ▨ TEGEL
 - ▩ BETONG

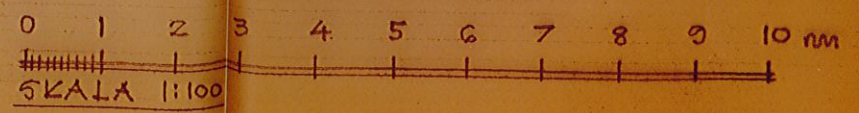


SMÅLANDS-HUS AB
576 00 SÄVSJÖ
TEL. 0382/112 40
ARKITEKTAVDELNINGEN

NYBYGGNAD Å TOMT GIMO 11:63
SKÄFTHAMMARS S:IN, ÖSTHAMMAR K:IN
HR. HANS HELEN, GIMO


ORDER 4224	RITN.NR. 221	TYP B104-NT14 (A104-NT14)
SKALA 1:100	DATUM 23-4-75	BYGGMÄSTARE

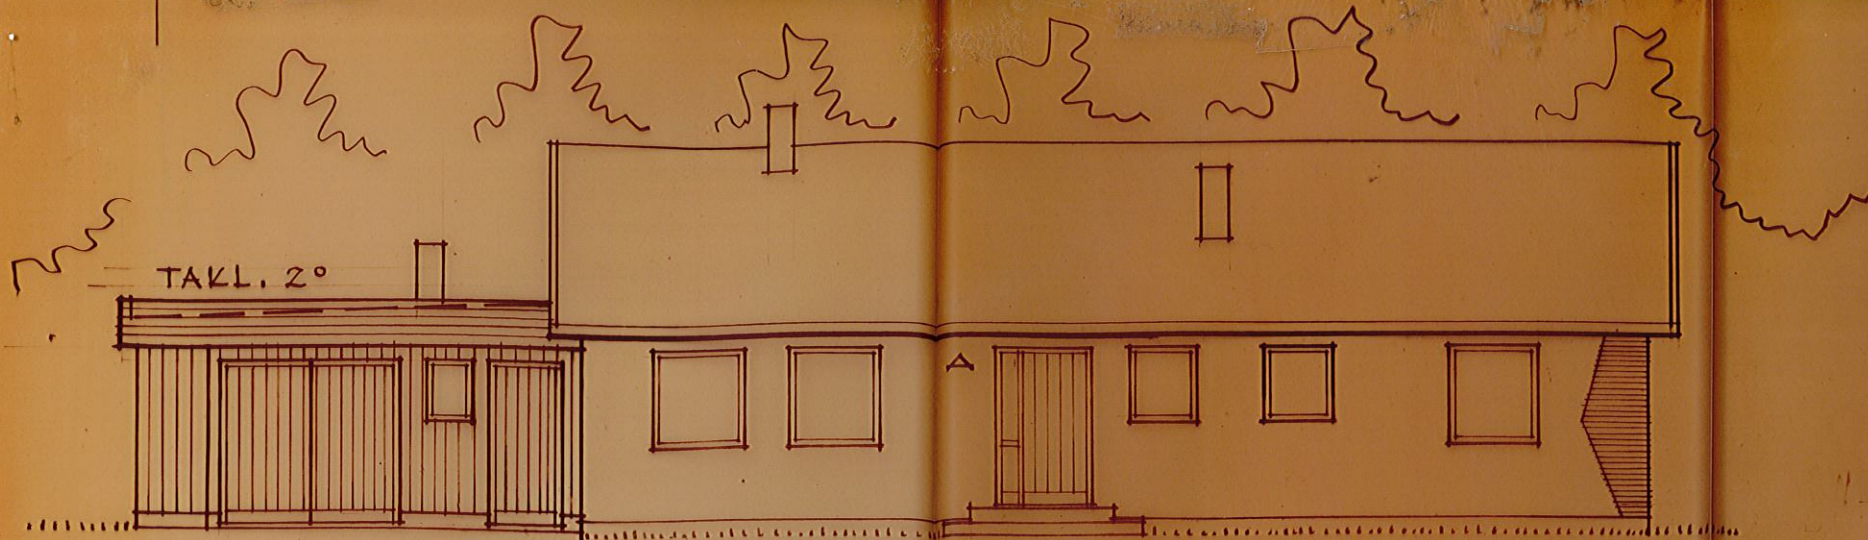

FASAD MOT NORR

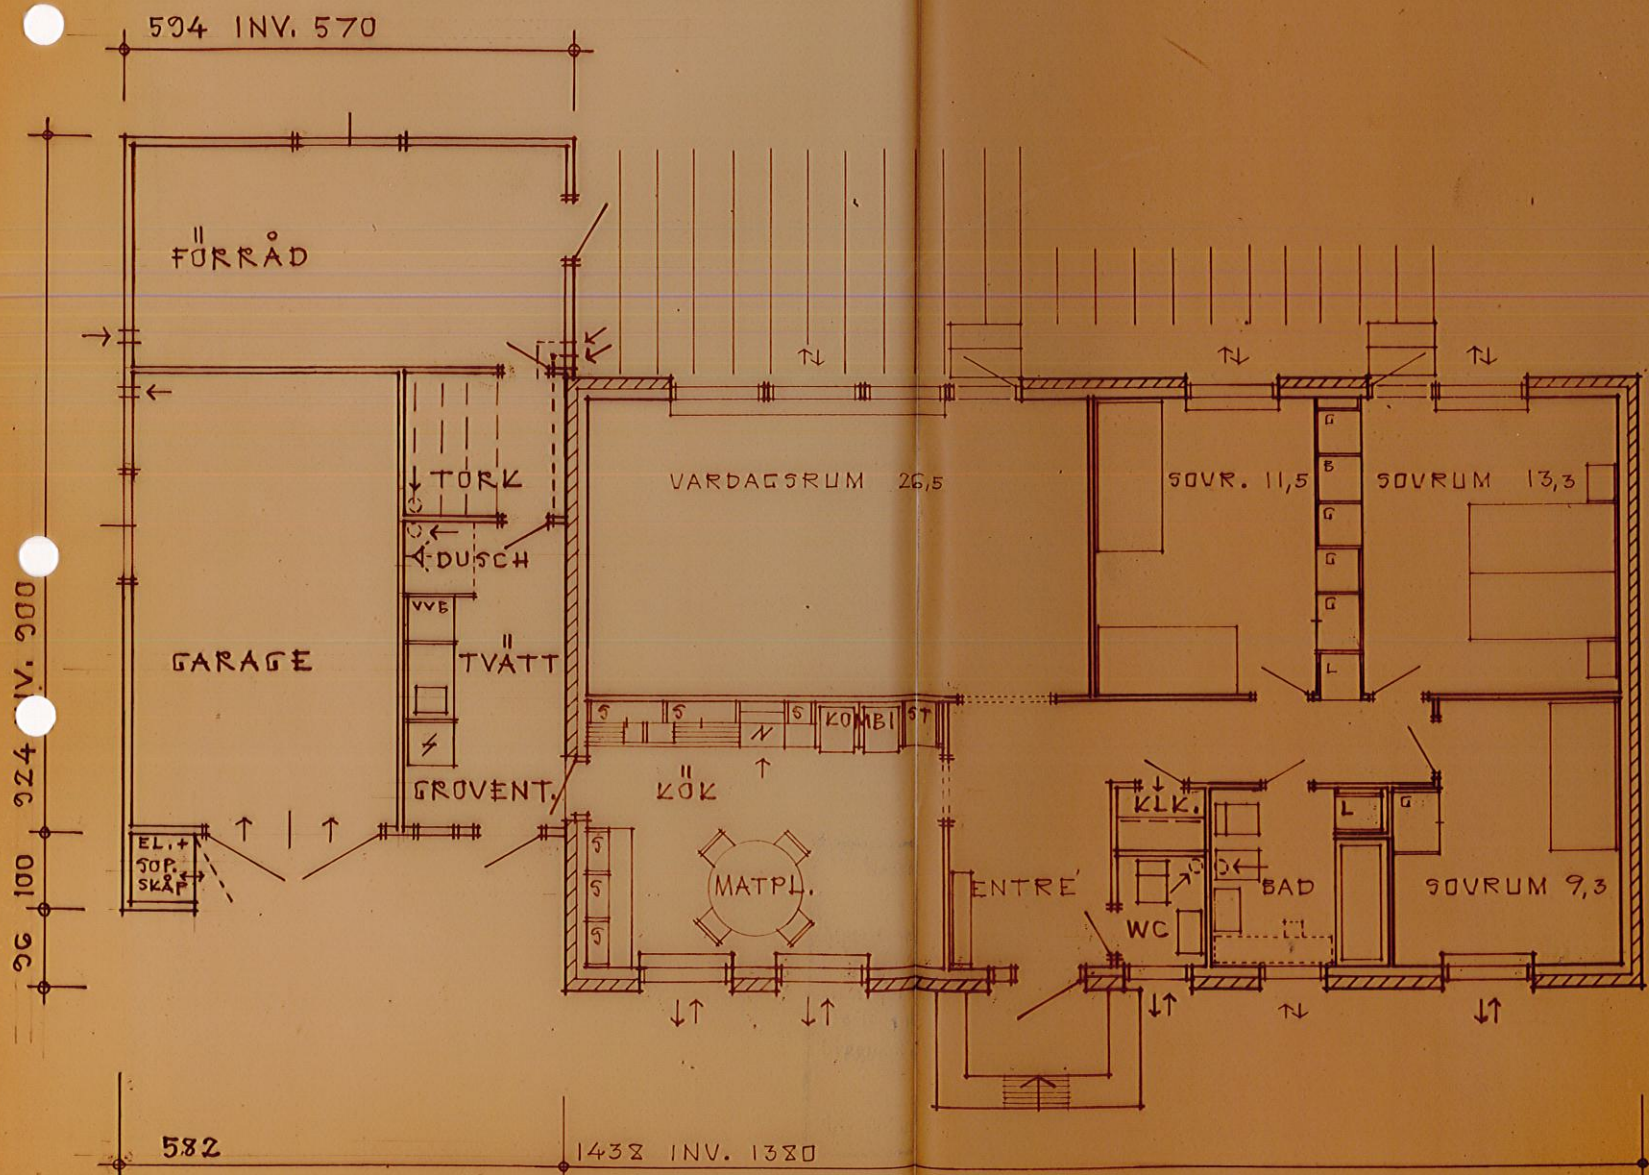


VÅNINGSPÅN
BOSTADSYTA 103,5 m²

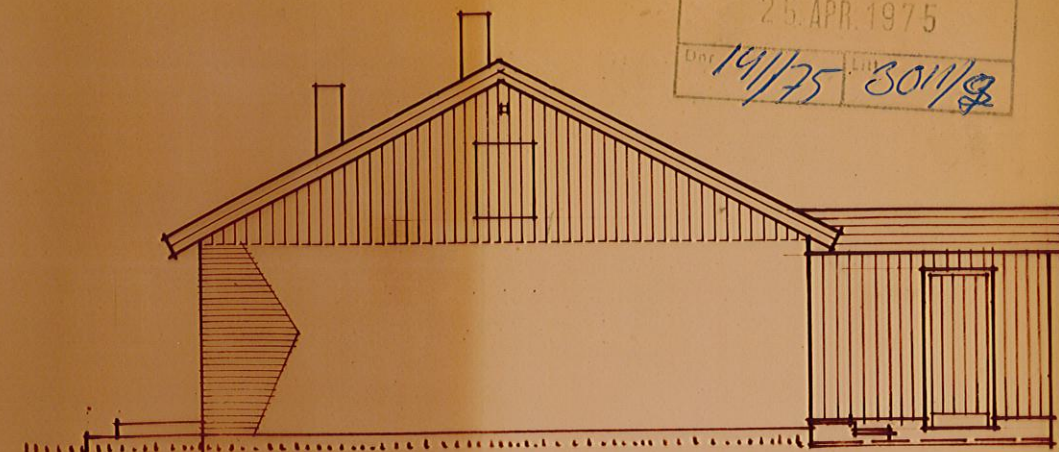

MOT VÄSTER

Tillhör Byggnadsnämndens beslut
den 13/5 75 § 432
ÖSTHAMMARS BYGGNADSNÄMND
Agnete Hammar

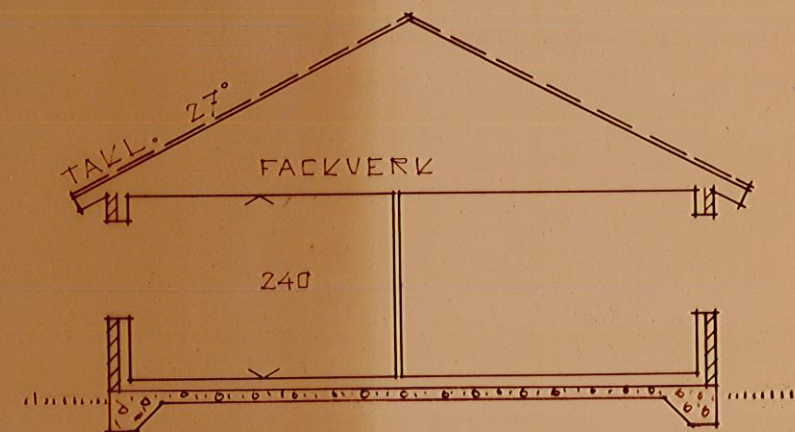

SEKTION

Reproduktionen utförd på
TRANSLAR
Metod och material godkända av
Statens Provningsanstalt för arkiv-
ritningar till bostadshus med högst
två lägenheter eller annan mindre
byggnad, betygare
Ing. Fredrikson
Bör ej onödigtvis utsättas för ljus.

SMÅLANDS-HUS AB
576 00 SÄVSJÖ
TEL. 0382/112 40
ARKITEKTAVDELNINGEN



NYBYGGNAD Å TOMT GIMO 11:63
SKÄFTHAMMAR 5:1, ÖSTHAMMAR 5:1
HR. HANS HELEN, GIMO

ORDER 4224	RITN.NR. 221	TYP B104-NT14
SKALA 1:100	DATUM 23-4-75	RIT. K.F.-50N

(A104-NT14)

Delgivning till	Sökande
	Hans Helén Hökvägen 4 740 52 GIMO
Sökandens telefon	

Byggnadslov
Ärende och beslut

§ 418 Dnr 191/75 Litt 3011/9
Gimo 11:63, uppsättande av plank- Hans Helén, Hökvägen 4,
740 52 Gimo.

För området gäller byggnadsplan.

Byggnadslov meddelas.

Allmänna föreskrifter

- ☐ Kompletterande handlingar
☐ Särskilda föreskrifter

Inkom den	Anm

Anmaning

Sökanden anmanas att om beslutet bevisligen underrätta grannar och andra, som kan beröras därav

Anmälningar

- ☒ 1. Påbörjande
☐ 2. Grundbottenbesiktning
☐ 3. Lägesbesiktning
☐ 4. Stombesiktning

Anmälan den	Besiktning den	Anm

- ☒ 6. Slutbesiktning

851001 post

Granskning och besiktning, kr

Nybyggnadskarta, kr

Summa avg, kr

Avgifter


Carl-Eric Nohldén
stadsarkitekt

Underskrift

1994-05-03

Hans Helén
Hökvägen 4
740 52 GIMO

Bygglov

§ 201 Äbl 94-0142
Gimo 11:63, Skäfthammar, tillbyggnad altan- Hans
Helén, Hökvägen 4, 740 52 Gimo.

Fastigheten ligger inom detaljplan.

Bygglov bifalles.

Bygglovet upphör att gälla om åtgärden inte har på-
börjats inom två år och avslutats inom fem år från
dagen för beslutet om lov.

Ansvarig arbetsledare utses inte då arbetena är av
mindre omfattning.

Plan- och bygglagens (PBL) föreskrift om byggherrens
ansvar, PBL 9 kap 1 § första stycket lyder: "Den som
för egen räkning utför eller låter utföra byggnads-,
rivnings eller markarbeten (byggherren) skall se till
att arbetena utförs enligt bestämmelserna i denna lag
och enligt föreskrift eller beslut som har meddelats
med stöd av dessa bestämmelser. Han skall vidare se
till att kontroll och prövning utförs i tillräcklig
omfattning..."

Anmälan skall göras till byggnadsnämnden innan arbe-
tena påbörjas och när de slutförts.

Fastighetsägare erinras om skyldigheten vid ny-,
till- eller ombyggnad att senast den 15 februari
påföljande år till taxeringsnämnden avgiva fastig-
hetsdeklaration för taxering.

Avgift
666,-

Finner byggnadsnämnden att det finns skäl som moti-
verar en höjning eller minskning av avgiften, äger
nämnden för visst slag av ärenden eller för särskilt
uppdrag besluta om en sådan.

Justerandes sign

Hans Borell
Hans Borell
byggnadsinspektör

Utdragsbestyrkande

B. Eriksson