


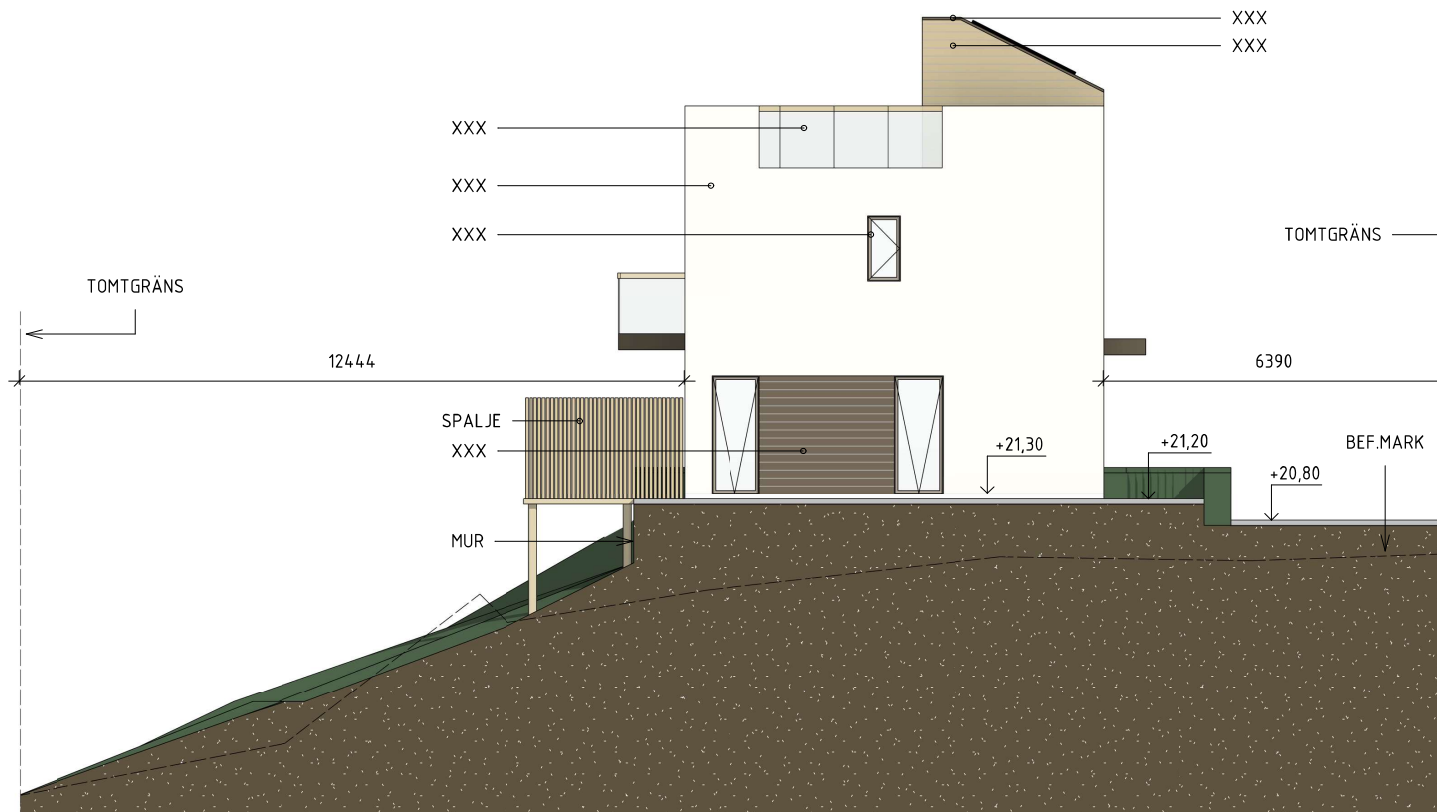

Fasad mot SYDOST
1 : 100

SKALA 1:100



METER

X A EMMO FASTIGHETER tel. 073-7452613		BET	ÄNDRINGEN AVSER	DATUM	SIGN
		BYGGLOVSHANDLING			
		RÄFSJA 1:88			
		NYBYGGNAD			
		SYDOST			
		FASADER			
UPPDRAG.NR 001	RITAD/KONSTR. AV AZ	HANDLÄGGARE		SKALA 1:100 [A3]	NUMMER A-40-3-2
DATUM 2022-03-08	ANSVARIG AZ			BET	