


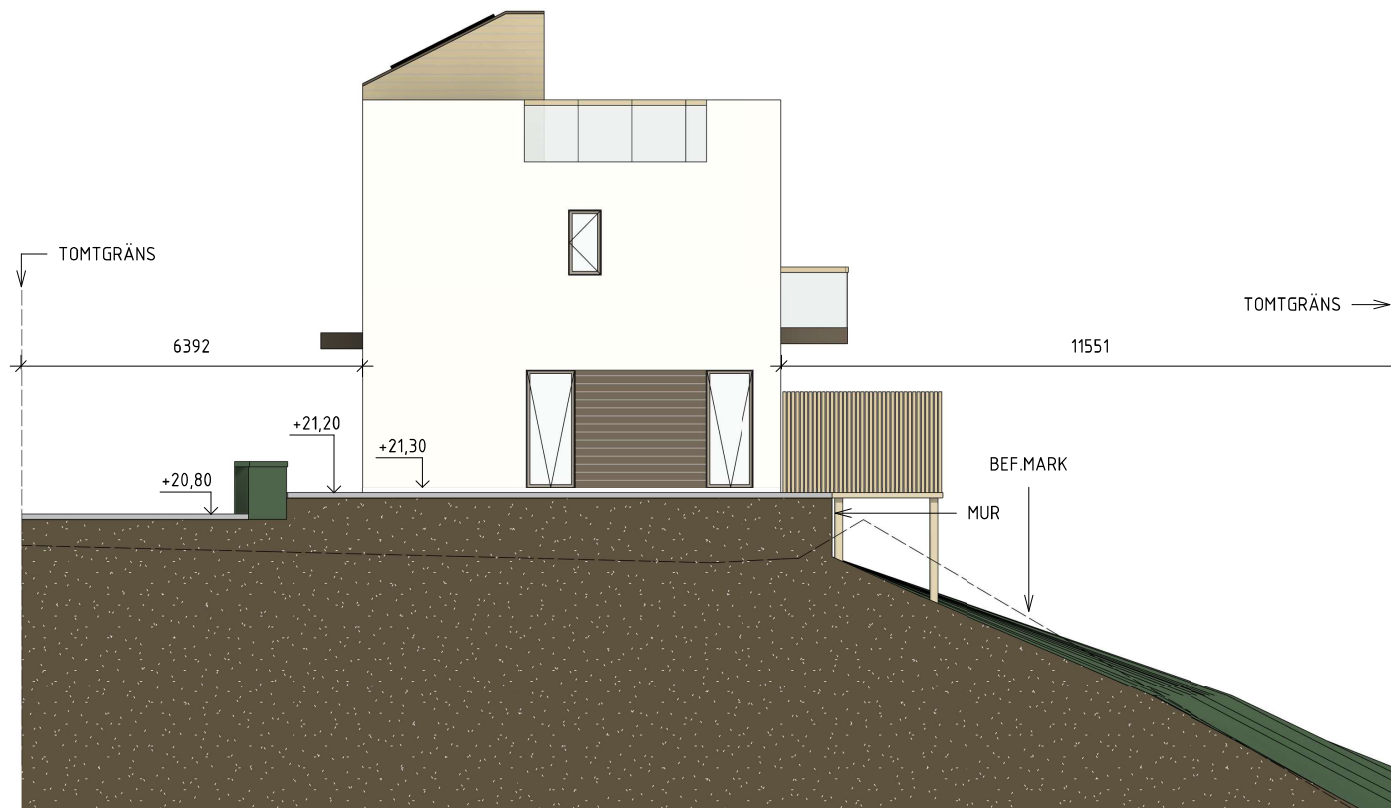

Fasad mot NORDVÄST
1 : 100

SKALA 1:100



X A EMMO FASTIGHETER tel. 073-7452613		BET	ÄNDRINGEN AVSER	DATUM	SIGN
		BYGGLOVSHANDLING			
		RÄFSJA 1:88			
		NYBYGGNAD			
		NORDVÄST			
		FASADER			
UPPDRAG.NR	RITAD/KONSTR. AV	HANDLÄGGARE		SKALA	NUMMER
001	AZ			1:100 [A3]	A-40-3-4
DATUM	ANSVARIG			BET	
2022-03-08	AZ				