


Spannmålet 19


Parhus 14

5 RoK
124 m²

PLAN 1

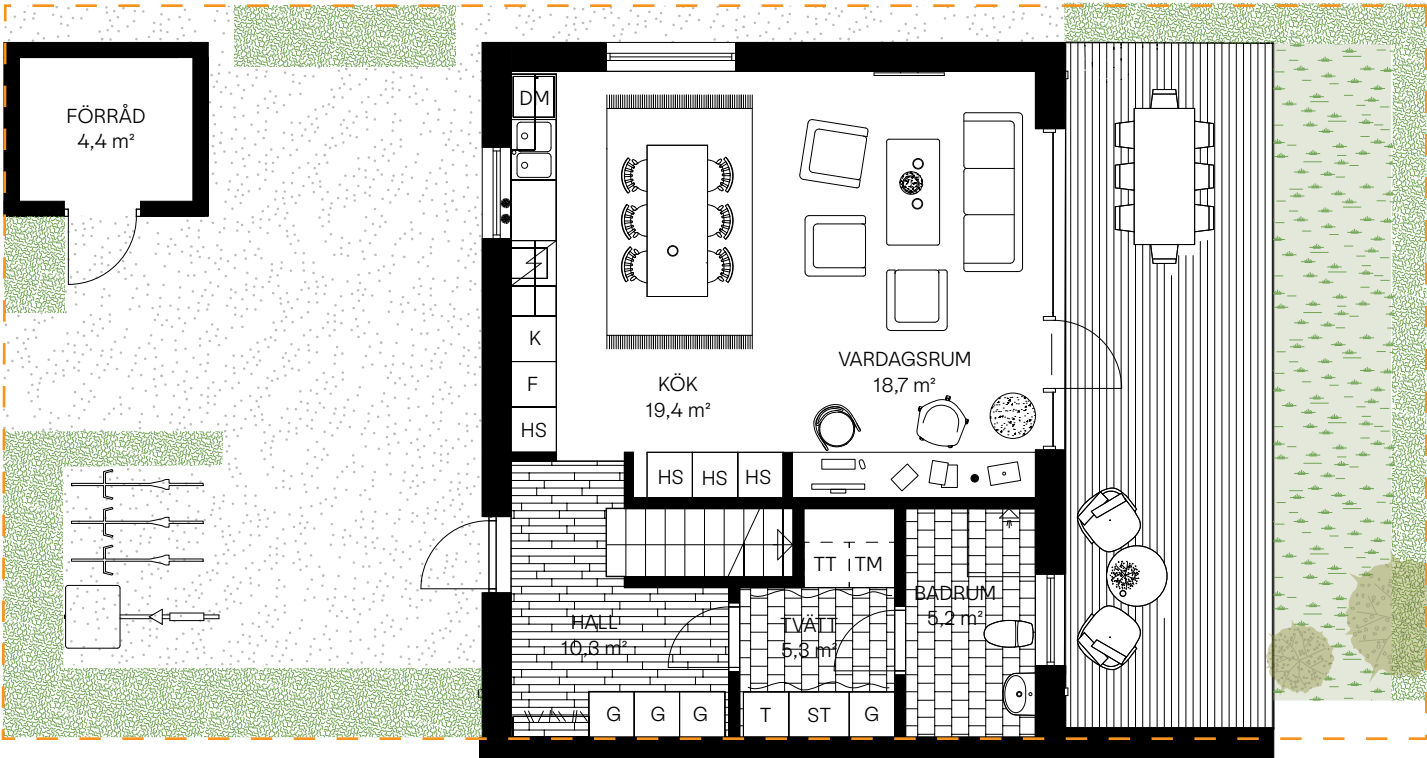


PLAN 2

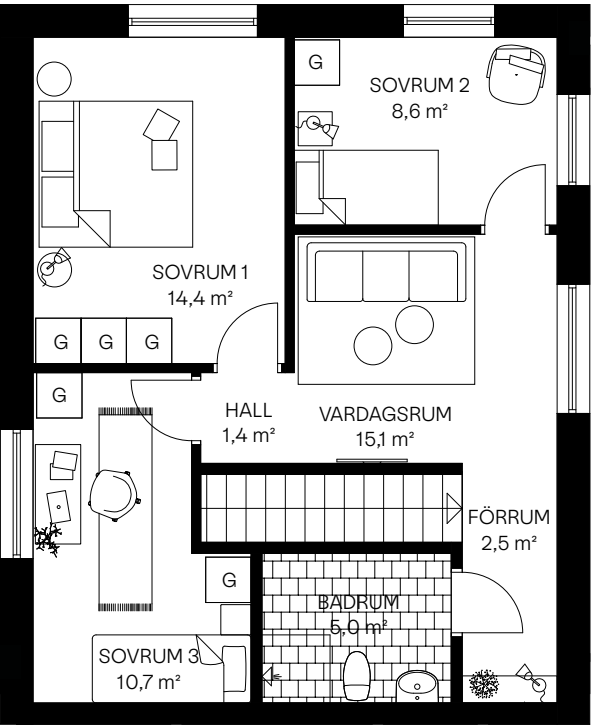

DM	DISKMASKIN
DK	DUSCHPLATS
F	FRYS
G	GARDEROB
HS	HÖGSKÅP
KPH	KAPPHYLLA
K	KYL
IN	SPISHÄLL INKL. INBYGGNADSUGN
PL	PLACERAD UNDER HÄLL
ST	STÄDSKÅP
T	TEKNIK
TT	TVÄTTMASKIN
TM	TORKTUMLARE

RÄTT TILL ÄNDRINGAR FÖRBEHÅLLES. YTANGIVELSER
ÄR PRELIMINÄRA. AREOR UPPMÄTTAN ENL. SS 02 10 53.

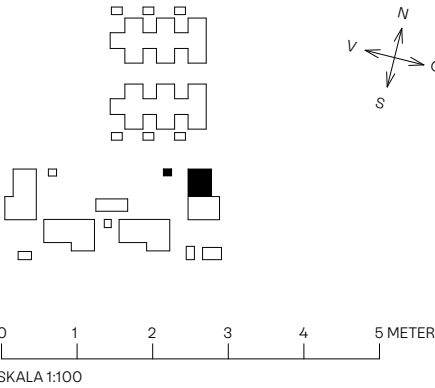

TOMTYTA EXKL. BYGGNAD:	104 m²
TOMTYTA INKL. BYGGNAD:	180 m²