

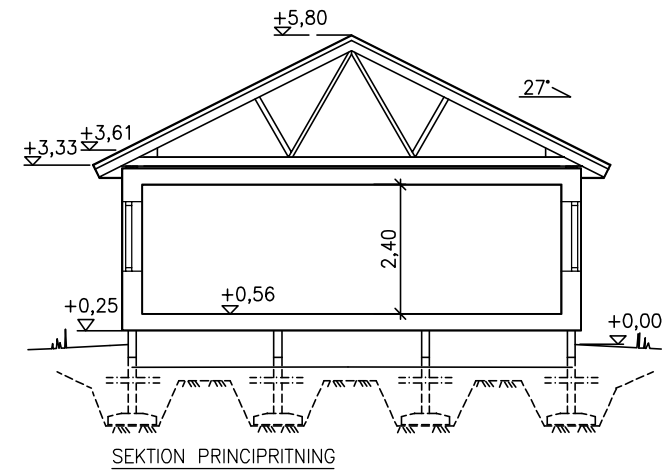


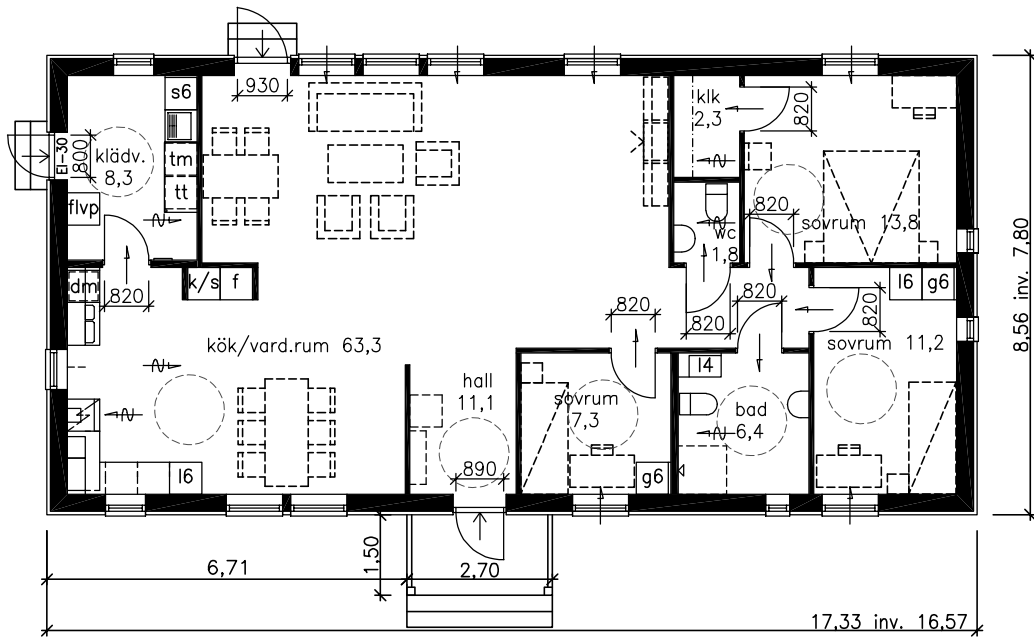

NYBYGGNAD Å MALSTABY 4:32
INOM NORRTÄLJE KOMMUN
ÄGARE: NP BYGG PROJEKT 06 AB
NORRTÄLJE

BOSTAD FÖR 4 PERSONER, 129.3 m2
FÖNSTERAREA: 17.1 m2
BYGGNADSAREA: 152.4 m2

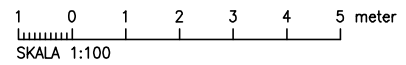

 HUVUDKONTOR: STÄLLVERKSVÄGEN, 942 81 ÄLVSBY TEL. 0929-162 00	REVIDERINGEN AVSER		DATUM	SIGN
	LINNÉA SD 129 S 27			
	RIT. JOSEFINE G	SKALA 1:100	RITN. NR	
	ÄLVSBY 2023.02.23 <i>Josefine Greus</i>		48316 <i>ÅBYCAD</i>	