




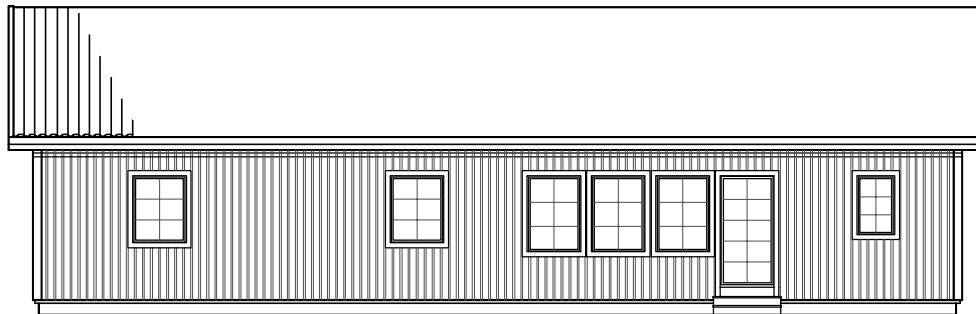


SYDVÄST

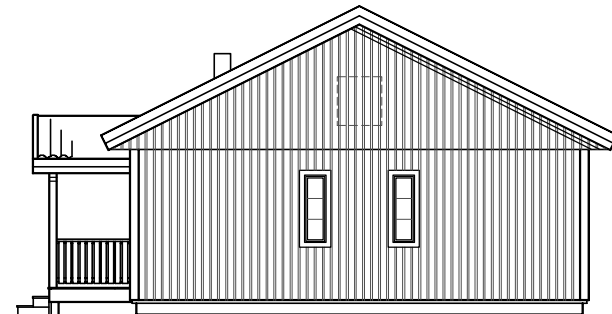

NORDVÄST

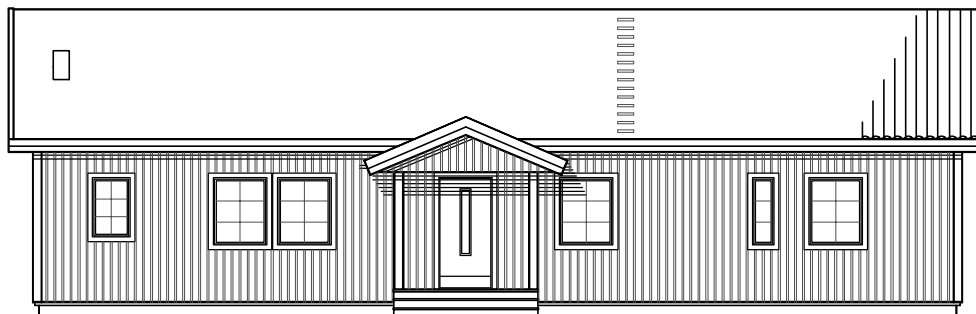

FASAD MOT NORDOST

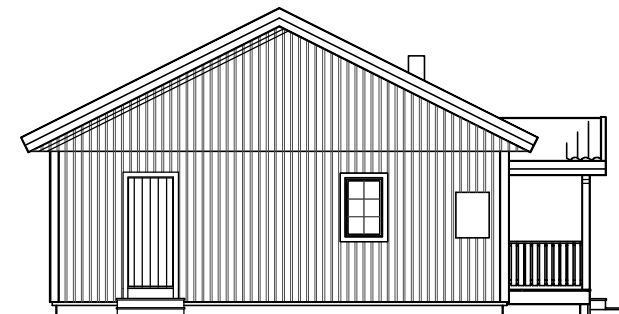

SYDOST

NYBYGGNAD Å MALSTABY 4:32
INOM NORRTÄLJE KOMMUN
ÄGARE: NP BYGG PROJEKT 06 AB
NORRTÄLJE

BOSTAD FÖR 4 PERSONER, 129.3 m²
FÖNSTERAREA: 17.1 m²
BYGGNADSAREA: 152.4 m²

1 0 1 2 3 4 5 meter
SKALA 1:100



HUVUDKONTOR:
STÄLLVERKSVÄGEN, 942 81 ÄLVSBYN
TEL. 0929-162 00

REVIDERINGEN AVSER

DATUM

SIGN

LINNÉA

SD 129 S 27

RIT. JOSEFINE G

SKALA 1:100

RITN. NR

ÄLVSBYN
2023.02.23 *Josefine Greus*

48316

ÅBYCAD