



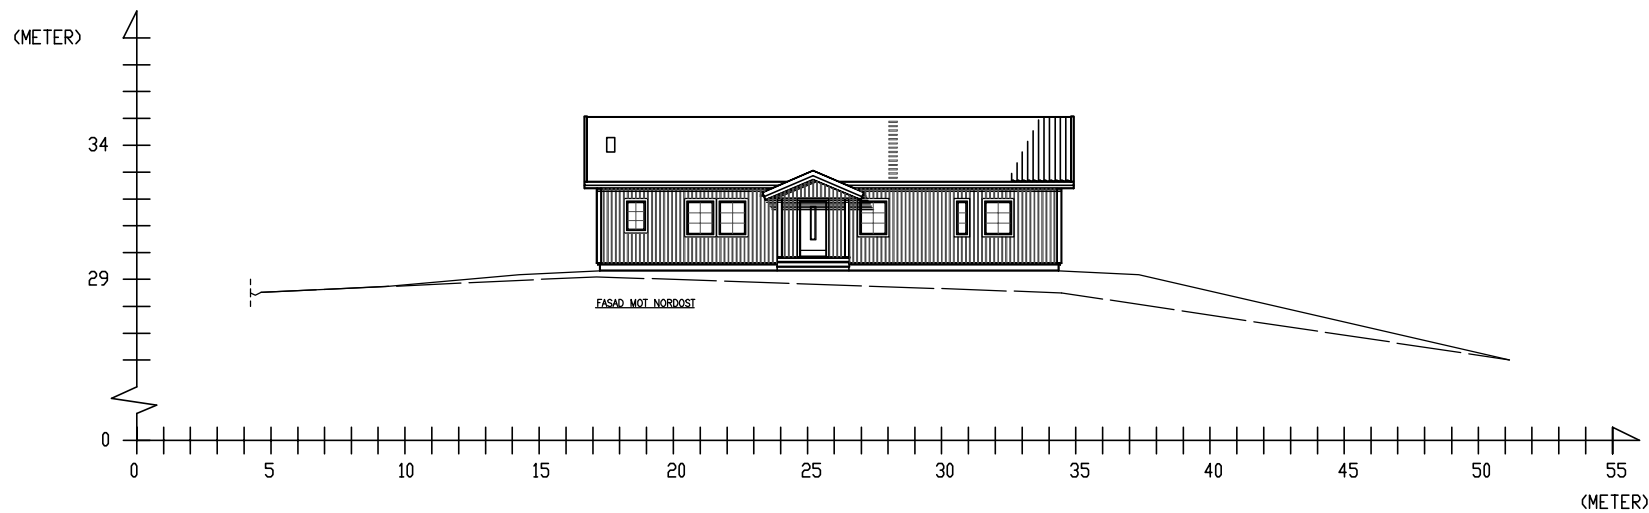

FÖRSLAG TILL MARKPLANERING Å MALSTABY 4:32
INOM NORRTÄLJE KOMMUN
ÄGARE: NP BYGG PROJEKT 06 AB
NORRTÄLJE

1 0 1 2 3 4 5 6 7 8 9 10 meter
SKALA 1:200

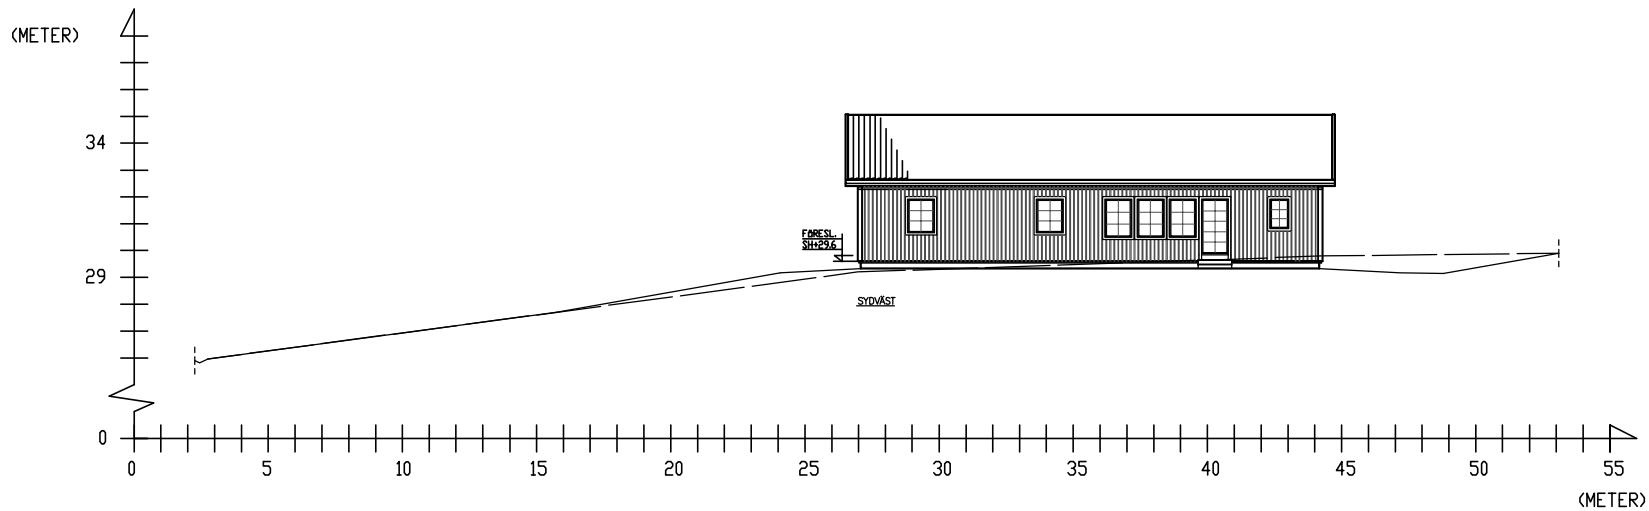

HUVUDKONTOR:
STÄLLVERKSVÄGEN, 942 81 ÄLVSBY
TEL. 0929-162 00

REVIDERINGEN AVSER

DATUM

SIGN

MARKPLANERING:
HUSTYP: D129S27
FÖRESL. SH+29.6

RIT. JOSEFINE G

SKALA 1:200



RITN. NR

ÄLVSBY
2023.02.23

Josefine Greus

48316

ÄBYCAD

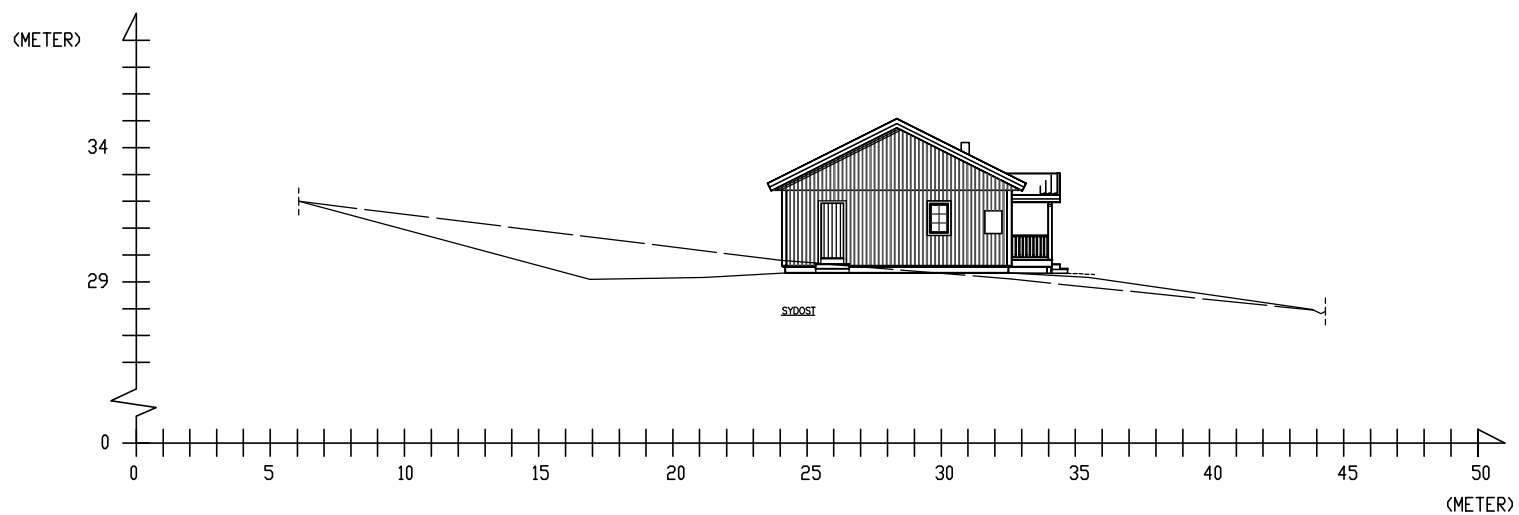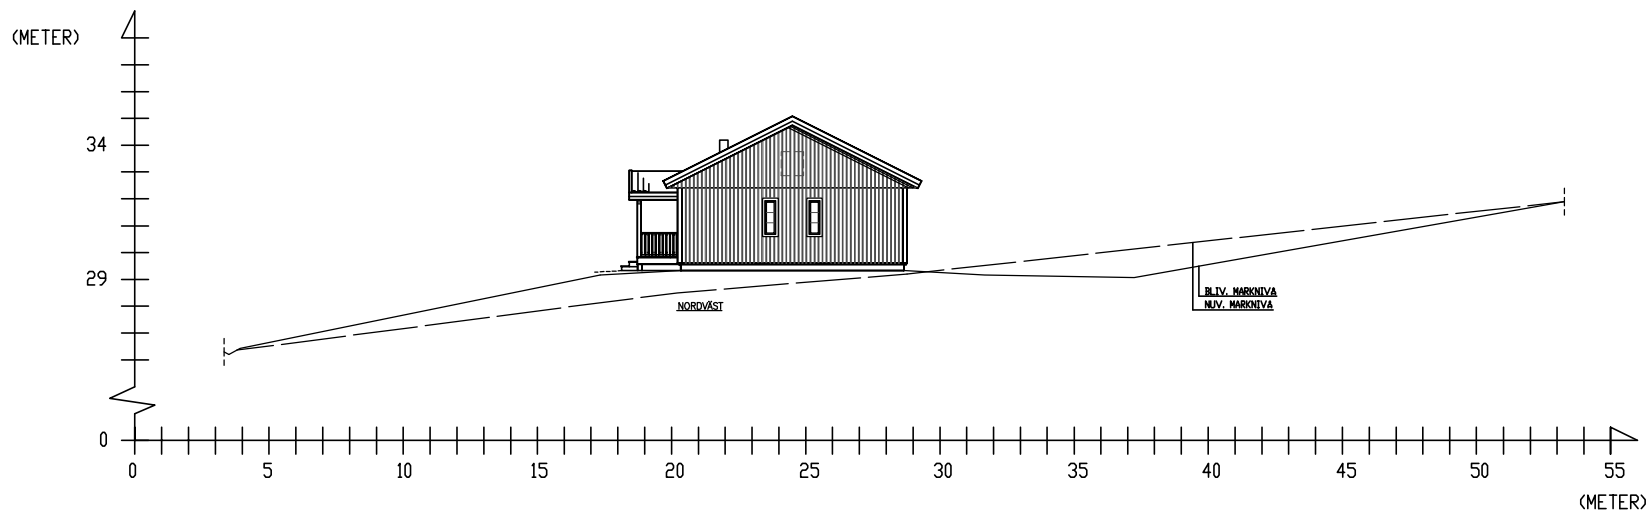

FÖRSLAG TILL MARKPLANERING Å MALSTABY 4:32
INOM NORRTÄLJE KOMMUN
ÄGARE: NP BYGG PROJEKT 06 AB
NORRTÄLJE

1 0 1 2 3 4 5 6 7 8 9 10 meter
SKALA 1:200



HUVUDKONTOR:
STÄLLVERKSVÄGEN, 942 81 ÄLVSBY
TEL. 0929-162 00

REVIDERINGEN AVSER	DATUM	SIGN
MARKPLANERING: HUSTYP: D129S27 FÖRESL. SH+29.6		
RIT. JOSEFINE G	SKALA 1:200	RITN. NR 48316
ÄLVSBY 2023.02.23	Josefine Greus	ÅBYCAD