FÖRKLARINGAR

B1 GOLVBRUNN GJUTJÄRN FÖRUS RING
P2 GOLVBRUNN PVC FÖRUS
B3 SPÅRRITT PVC
P4 GOLVBRUNN PVC FÖRUS F. INLEDN
S1 PVC AVLOPPSRÖR
RV1,WC1 FÖR KOMMANDE EJ SYNLIG VÄGGMONTERADE
RV2,WC2 FRISTÅ
RV3,WC3 PLUSFRISTÅ
RV4 MED ACR FÖRLÄGGES INOMHUS I SKYDDSRÖR

VS1 PRISMOLNÄR ANJT VITEMALJ
VS2 PLUSFRISTÅ
VS3 SMÅL, HÄNGA KOMMANDE VÄLAS
FÖRSÖKA PLACERA ES COMMI
RADIATORER TEMPERATUR
RV2 TYP SIMAB M² MEDDESTA
1 AV1 TYP RADLOFIX, 1 AV2 TYP 10 TRIM,
1 AVTAPP. TYP TA SAV PÅ VARJE SLINGA.

VT1 VÄTTLAGERVATT 1F" NK2
TS1 TVÄTTSTÄLL 1F" 1002
TR1 TVÄTTBÄNK
DR1 DISKBÄNK
HR1 HISKLOSSPÄCK
TV1 TAPPVÄTTÅL

A. FRAMTIDA AVSÄTTNINGAR FÖR GOLVBRUNN, KOMMUNICERING INOMHUS SKA, ANGRÄNS MEDAN AVSÄTTS AV IFÖ ATT FÅLL MED FÄNÖLÖS FRÅN BRUNN.

KOMPLETTERSDIM, DR EJ ANVÄNT ÅTSES MÅ RIT.

APPARAT	RV	WC	S
GOLVBRUNN			75
TVÄTTSTÄLL	1F	1F	75
DISKBÄNK	1F	1F	75
WC	1F		110
DUSCH	1F	1F	
TVÄTTMASKIN	1F		1F

FLÖDE	l 1/s	p 1/s
S	21,3	2,2%
D		
V	3,2	0,7%

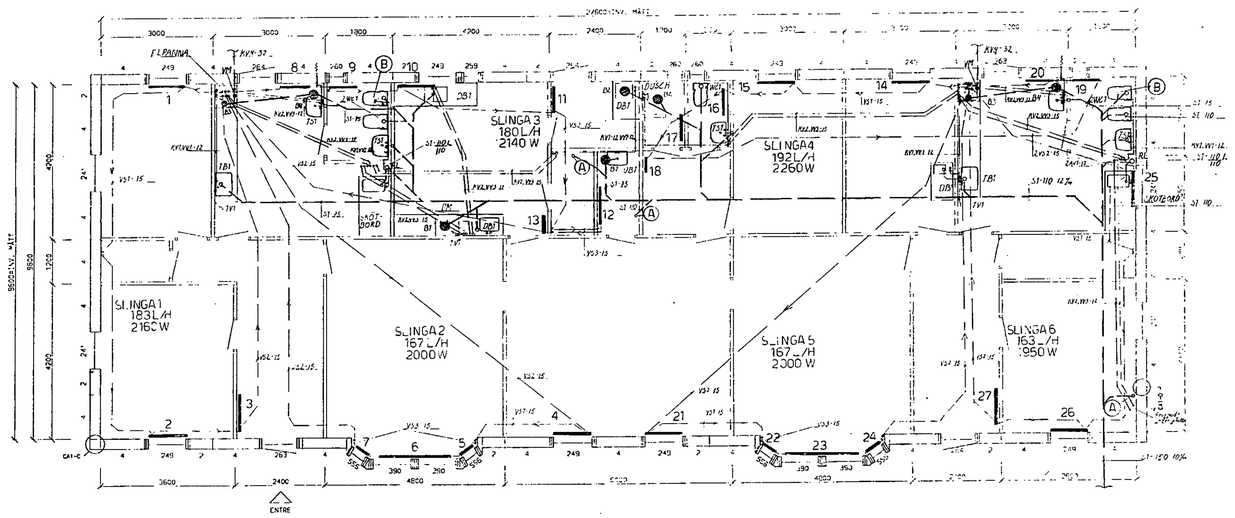

REGISTRERS

SLINGA 1 1. TP31 [illegible]
2. TP22 [illegible]
3. TP31 [illegible]

SLINGA4 4. TP22 [illegible]
5. TP31 [illegible]
6. TP31 [illegible]
7. TP31 [illegible]

1989-[illegible]-31

NORRBODA RÖR AB	VA VS-R TNING
RIT H.S 890317	RIT NR VA:01
BYGGPAUL® TÖRNÄDSGATAN 10 521 39 NÄSSJÖ TEL. 0380-132 80	(KV.GRÖN 1960 N.) ÄNNE DI RG GÄRMINGE 1:16
NÄSSJÖ 89 03 01	SKALA 1:50
	ÄRENDENUMMER 5311059
	RITNINGSNUMMER 22

LÄS MONTERINGSANVISNINGARNA INNAN ARBETET PÅBÖRJAS

DENNA RITNING HÄNVISAR TILL DETALJRITNING NUMMER:
CA1, KA1, KA3, CA10

EXEMPEL: CA1-C TITTA PÅ RITNING NUMMER CA1, DETALJ C.

YTTERVÄGGAR LITT. CA
OBS!! MÅTT AVSER CENTRUM REGLLVERK ALT. FÄRDIG VÄGG

ETIMEX ALINGSÅS 297 KNG252 30X N163 381