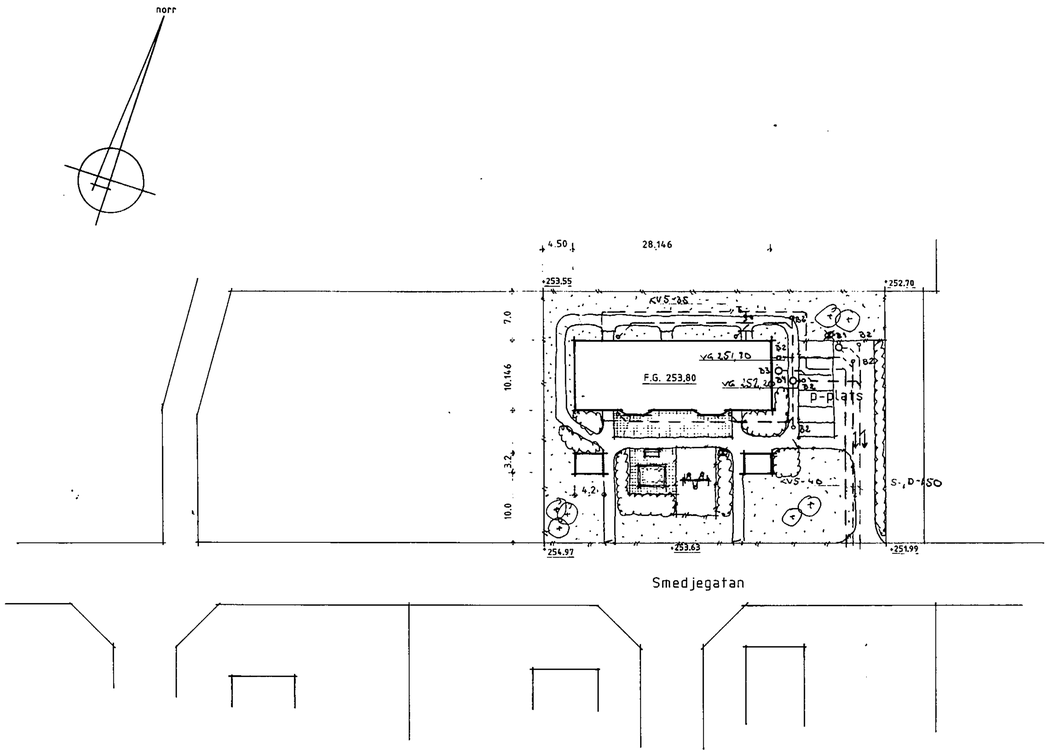

situationsplan skala 1:500

Anvisningar

- asfaltyta
- gräsyta
- plattbeläggning
- buskplantering
- nytt träd
- +00.00 bef. höjd som behålles
- +00.00 ny höjd
- staket resp. port i staket
- belysning på stolpe

0 10 20 30 40 50m

skala 1:500

Godkänd, Bygnadsnämnden 1989-04-19

1989-02-20

REV. 89-01-16 VA-SITUATIONSPLAN

HAMMARSTRÖMS
ARKITEKTKONTOR AB
BOX 180 · BANGARDSGATAN 17 · 571 00 NÄSSJÖ · TEL 0380-133 35

Kv. (Grönfinken) Glömminge 1:116 Anneberg Nässjö kommun Nybyggnad av daghem Situationsplan	SKALA 1:500 RIT. DAT. 1989-01-10 GODK.	ARB. NR. 88 107 RITN. NR. 1

Ool 772 965

SUPER IMPERIAL 15

ETIMEX ALINGSÅS 297 KNG252 16X N163 380