

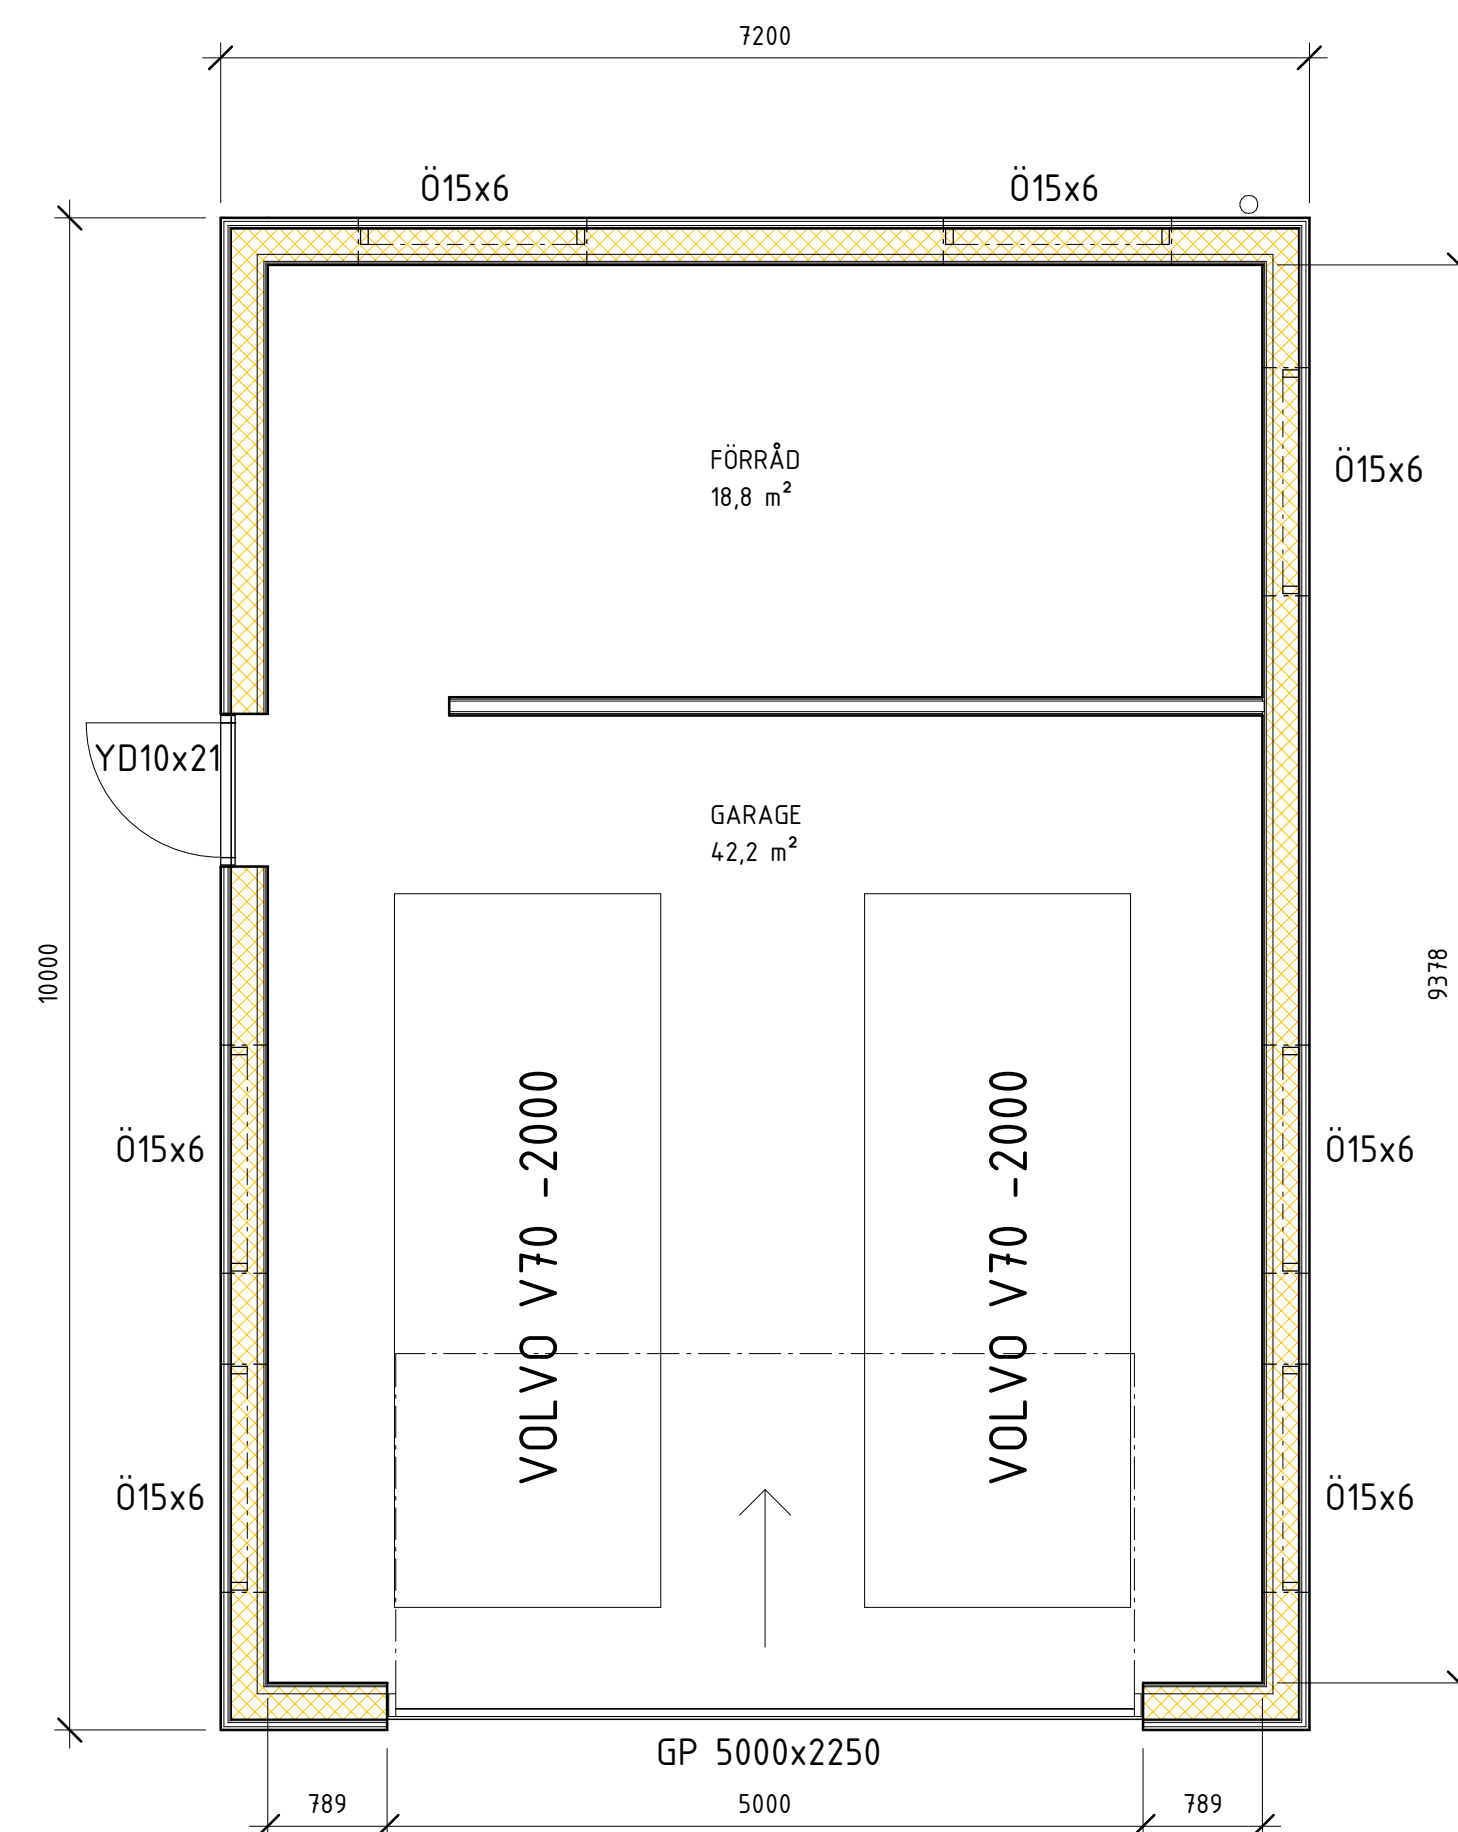




FÖRKLARING

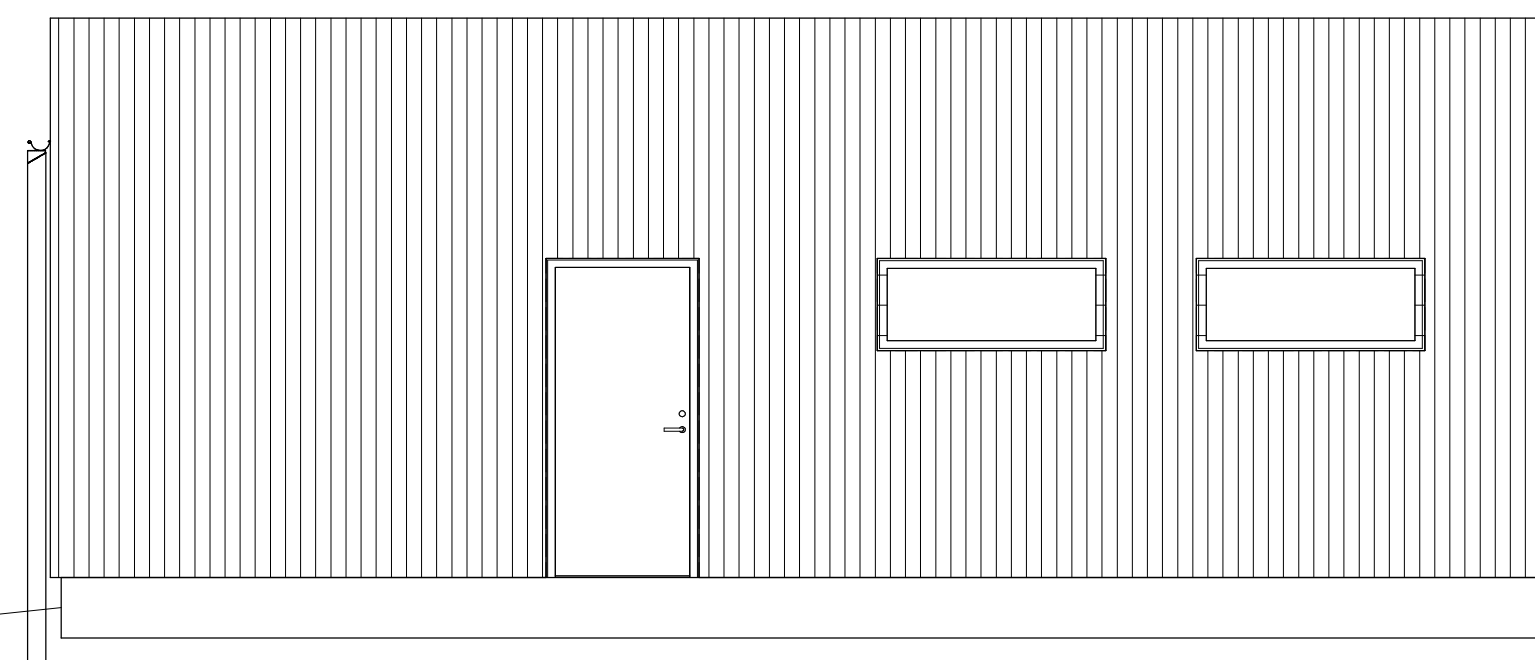


BOTTENPLAN
1 : 50

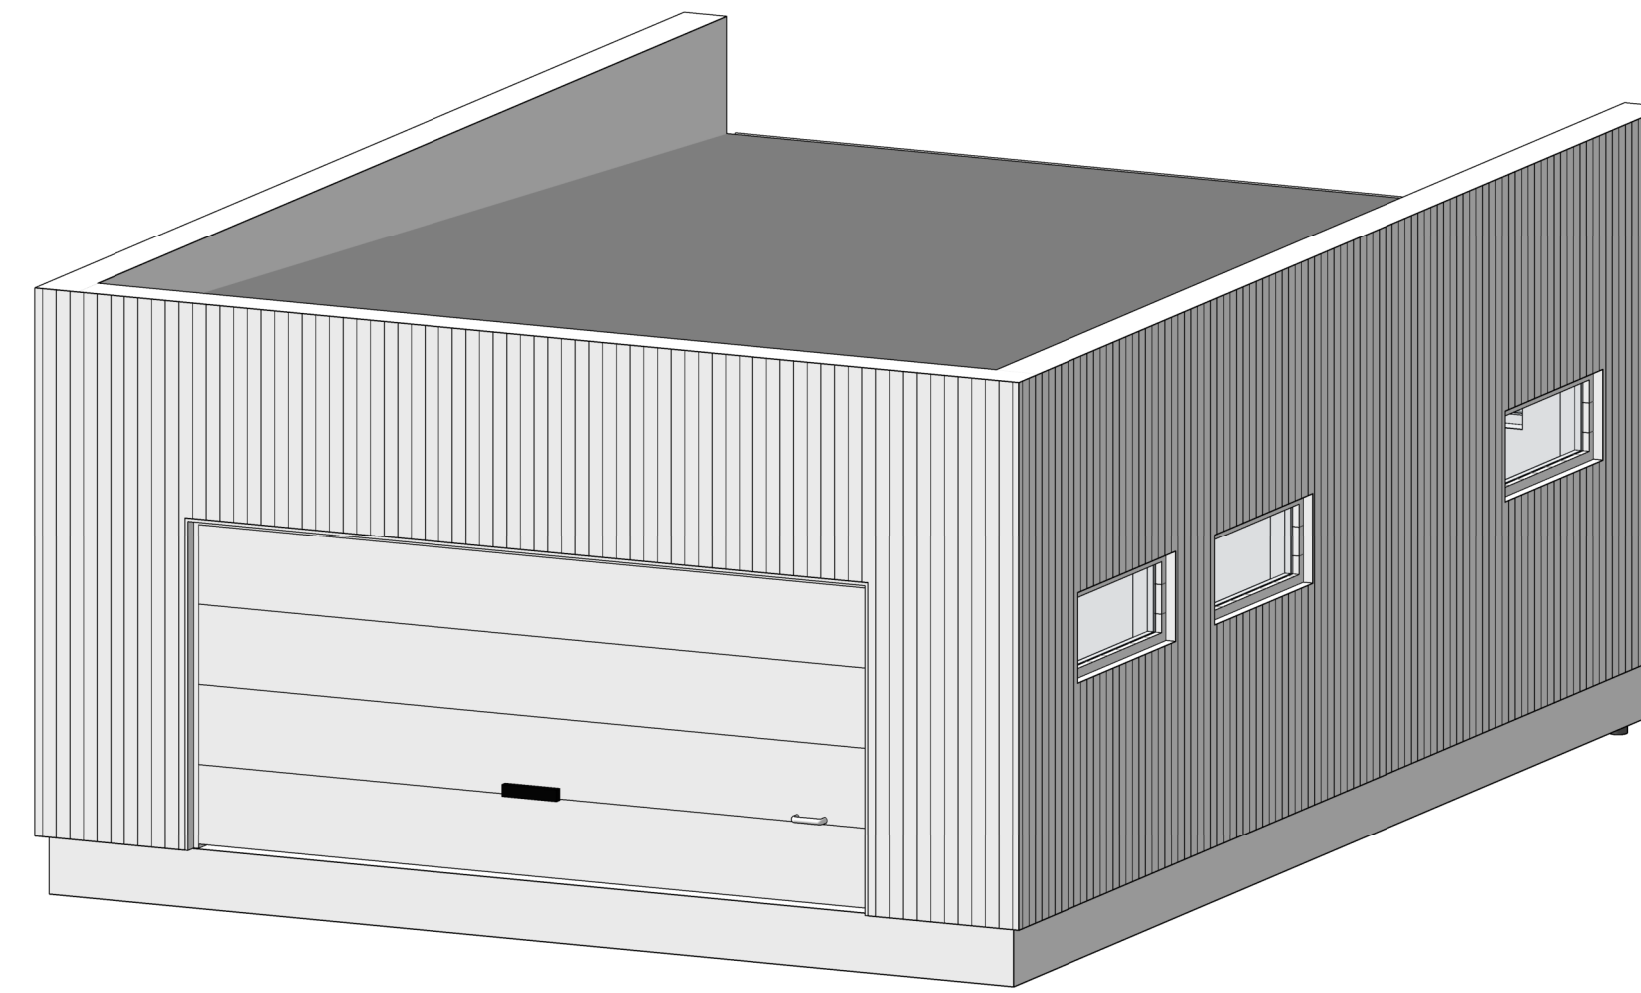


Fasad mot NORDVÄST
1 : 50

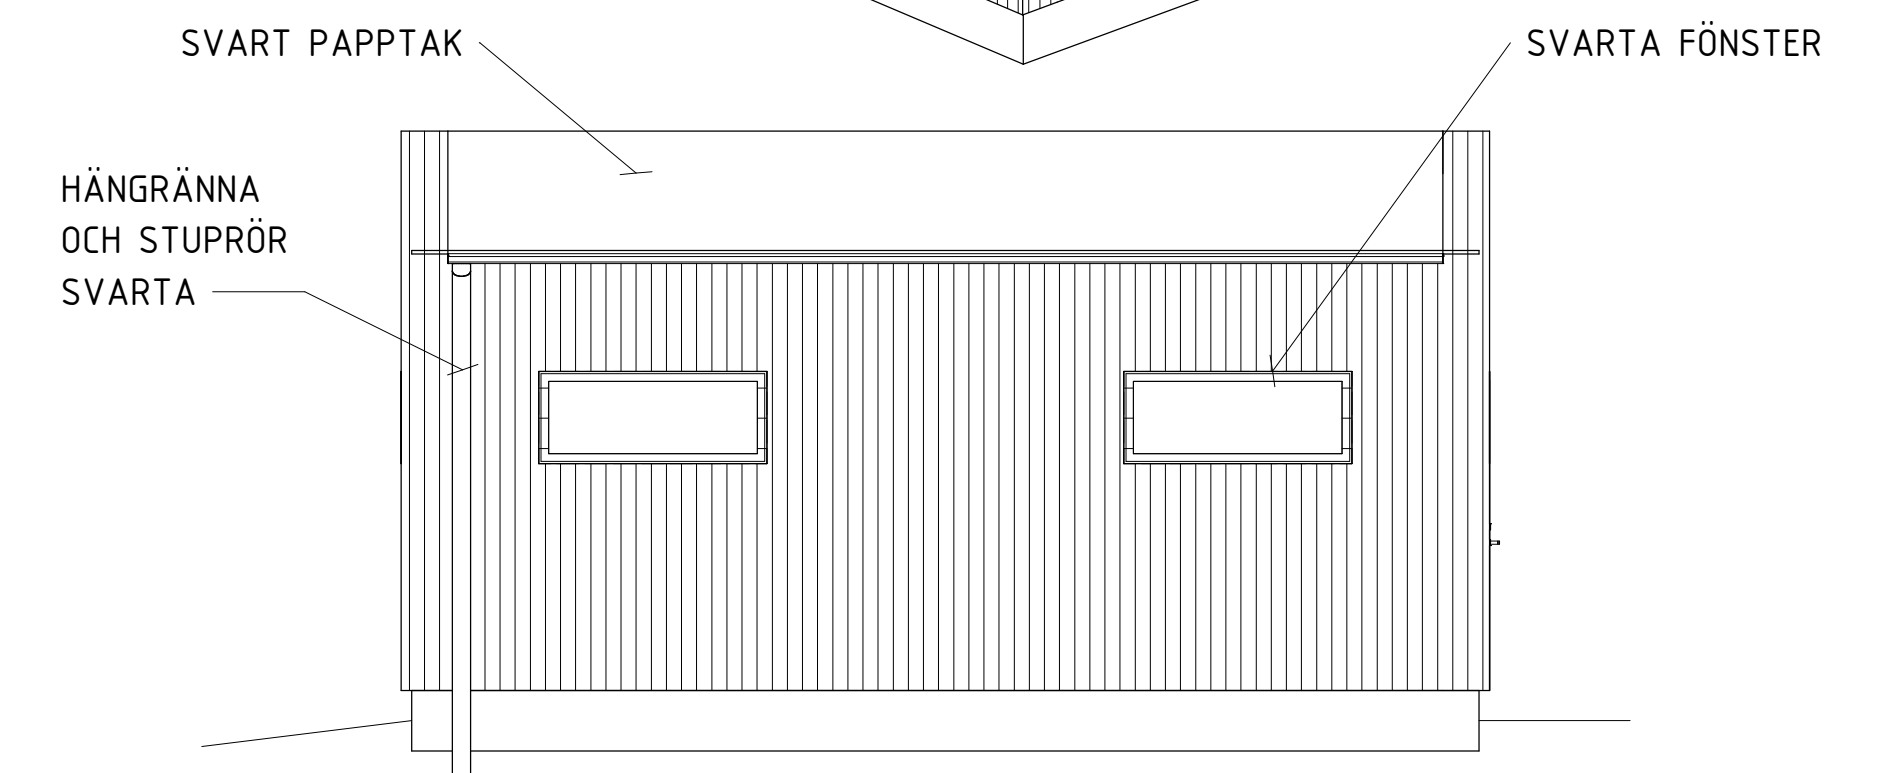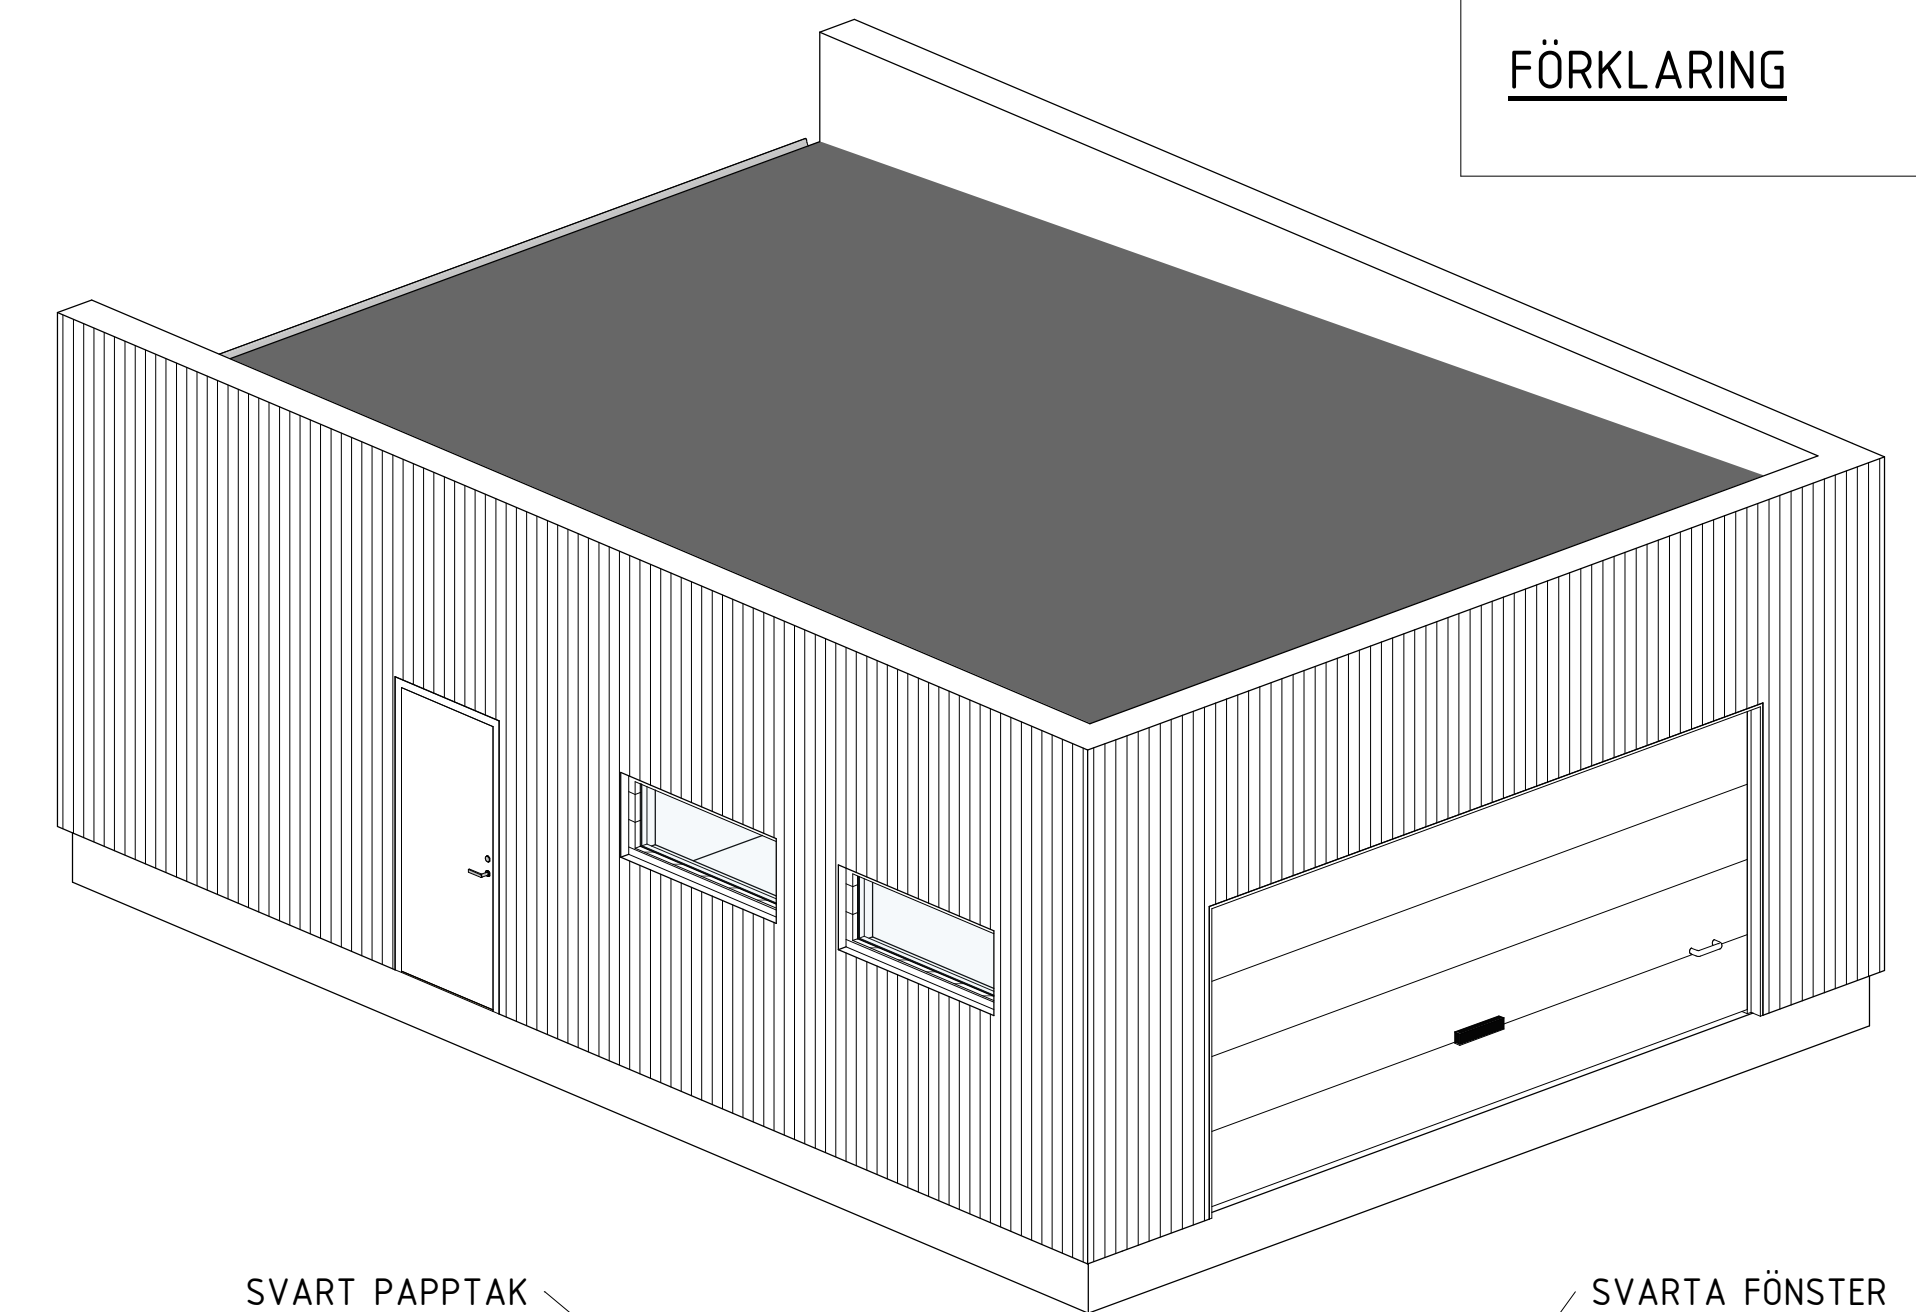


Fasad mot NORDÖST
1 : 50

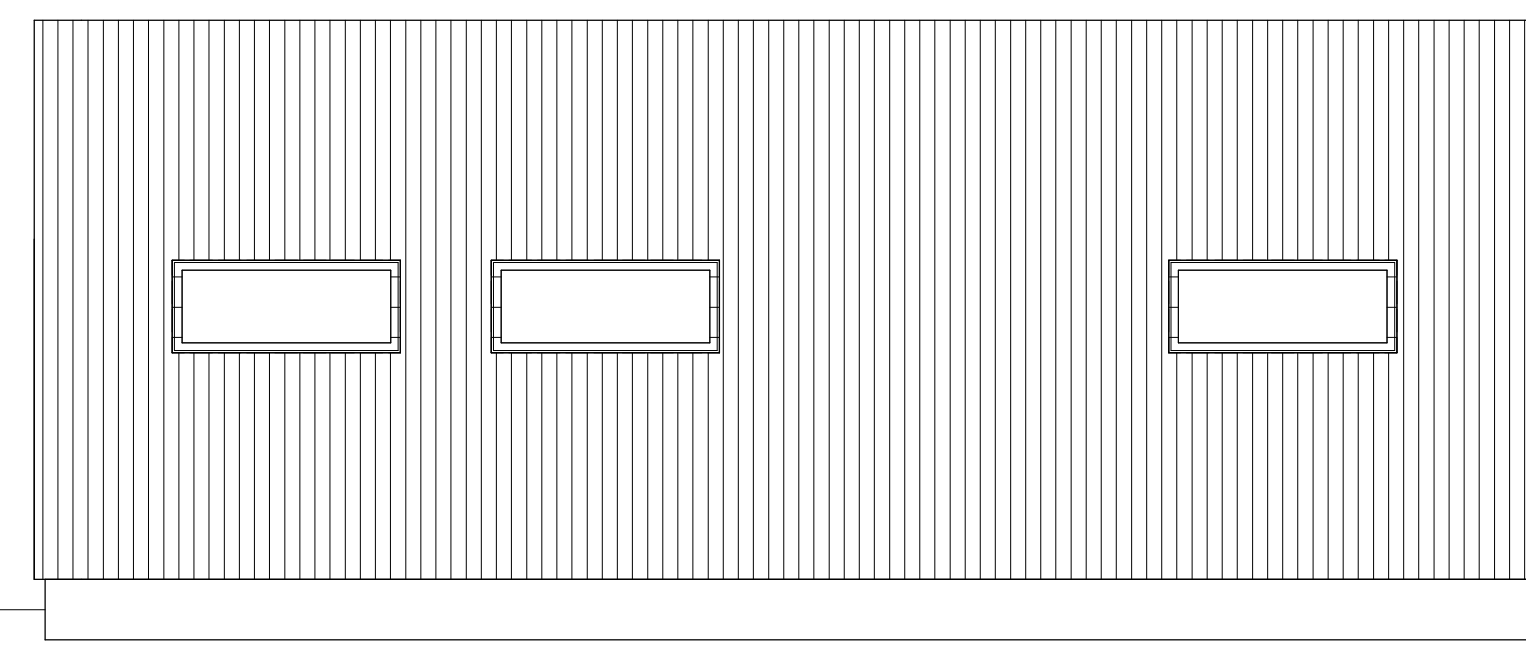



Fasad mot SYDÖST
1 : 50

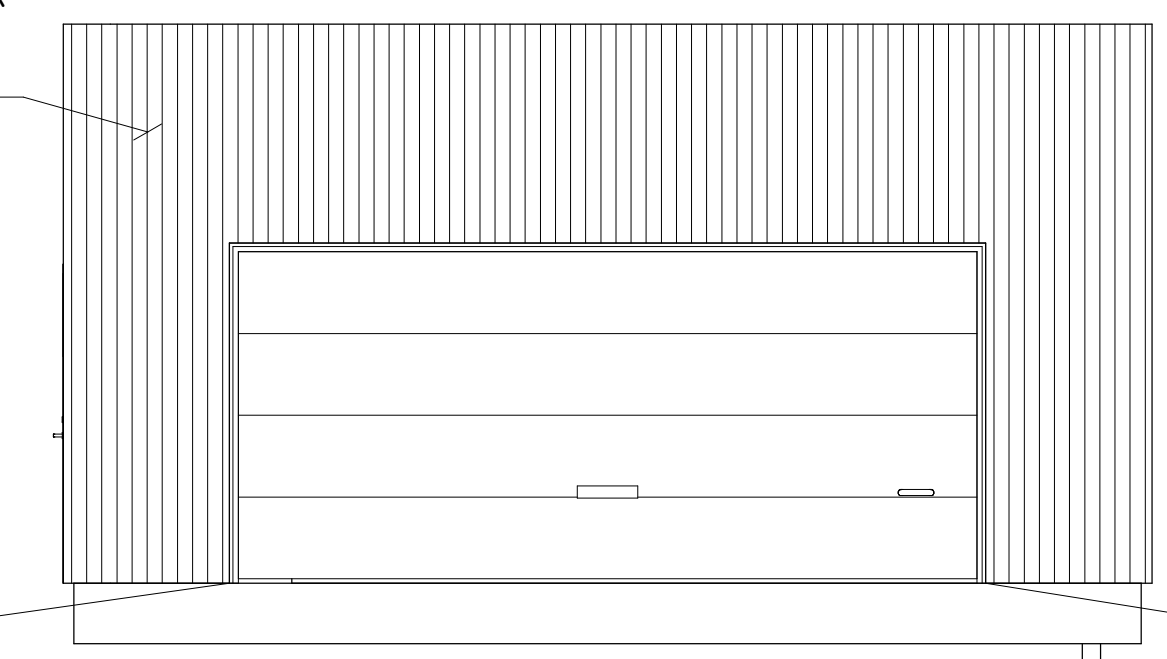

Fasad mot SYDVÄST
1 : 50

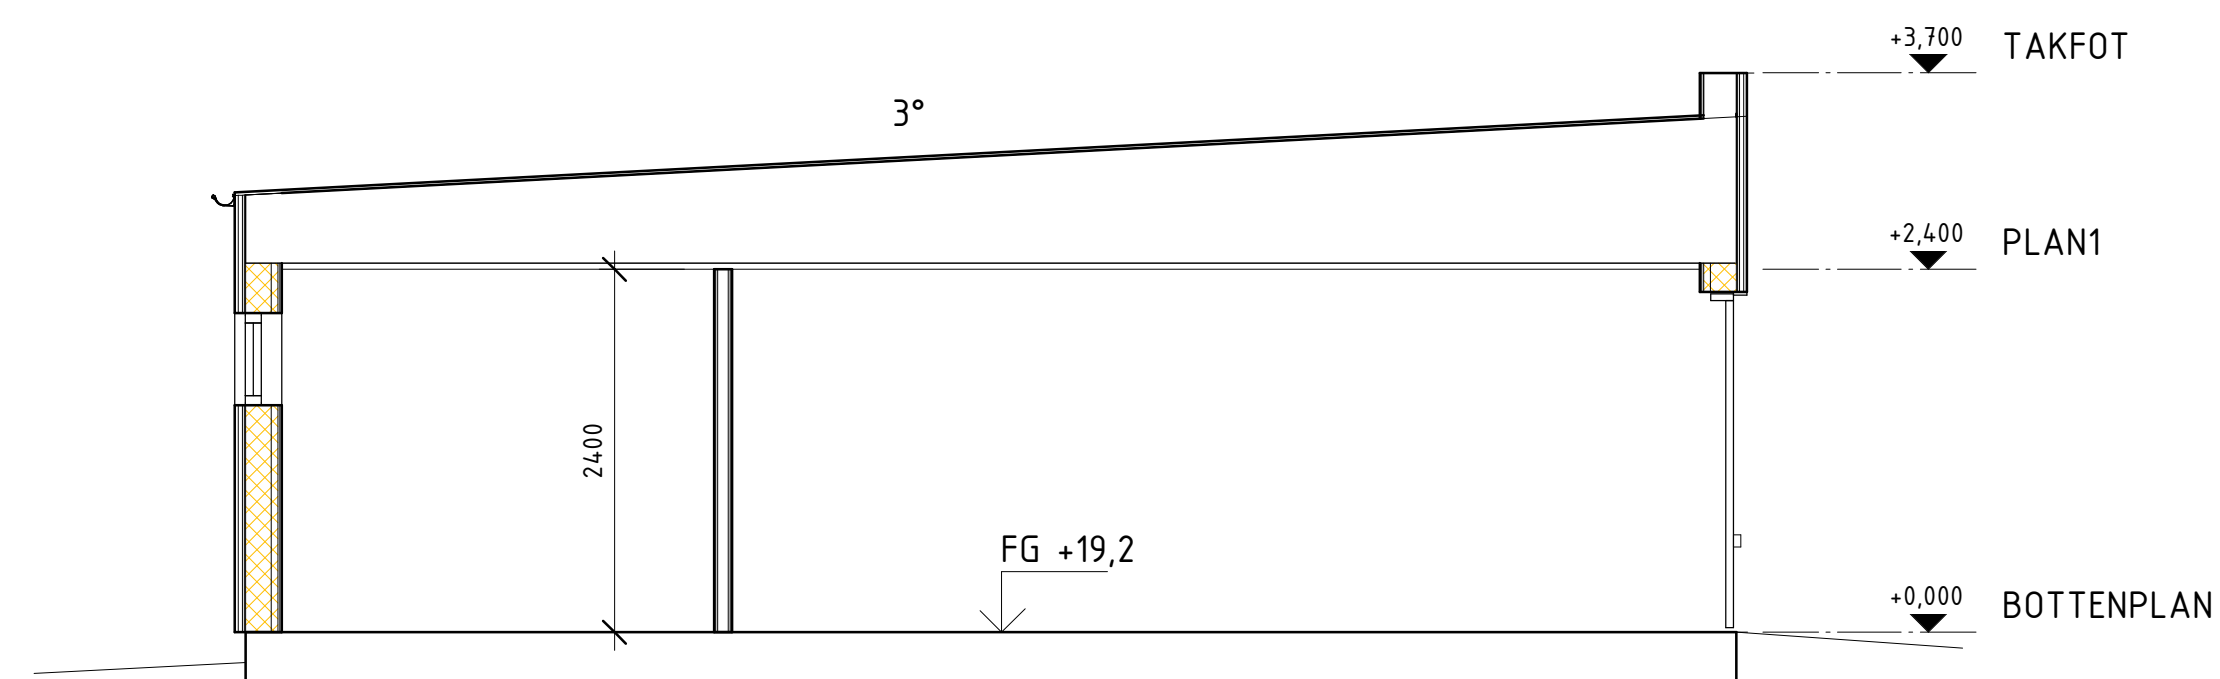

SEKTION A-A
1 : 50

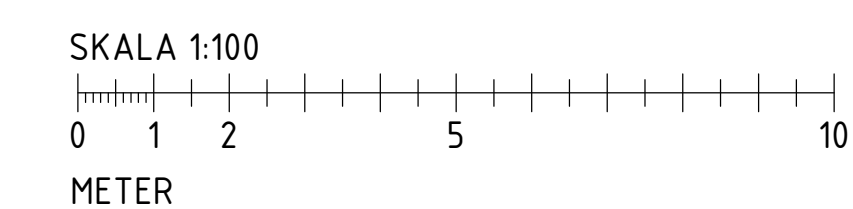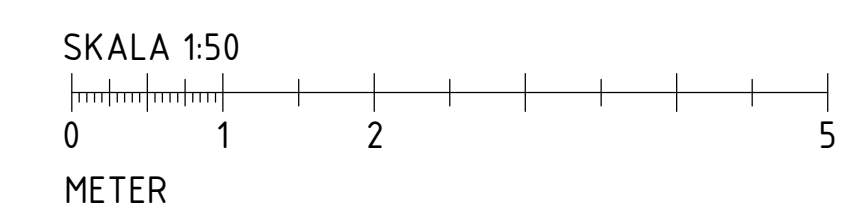

BTA (Bruttoarea Garage) = 72 m²
BRA (Bruksarea Garage) = 61,7 m²

BET	ANDRINGSÄSVISER	DATUM	SIGN
BYGGLOVSHANDLING			
NYBYGGNATION			
OLSTORP 2:7			
☒ A			
UPPDRAKS NR 2025-31		RITAD/KONSTR. AV A. J.	HANDLAGGARE
DATUM 2021-05-19		ANSVARIG	
NYBYGGNATION GARAGE PLANLÖSNING, FASADER, SEKTION, 3D-VY			
SKALA A1 1:50 A3 1:100	NUMMER A40-01.01-G		BET