





HUS 5


LERNACKEN

3 rok 100 m², upplåten mark ca 115 m²

4 rok 100m²

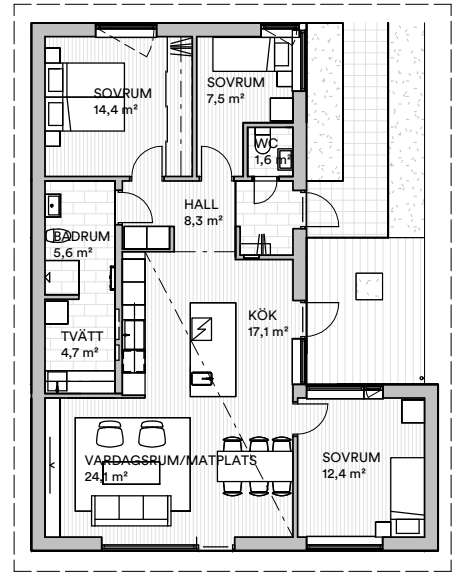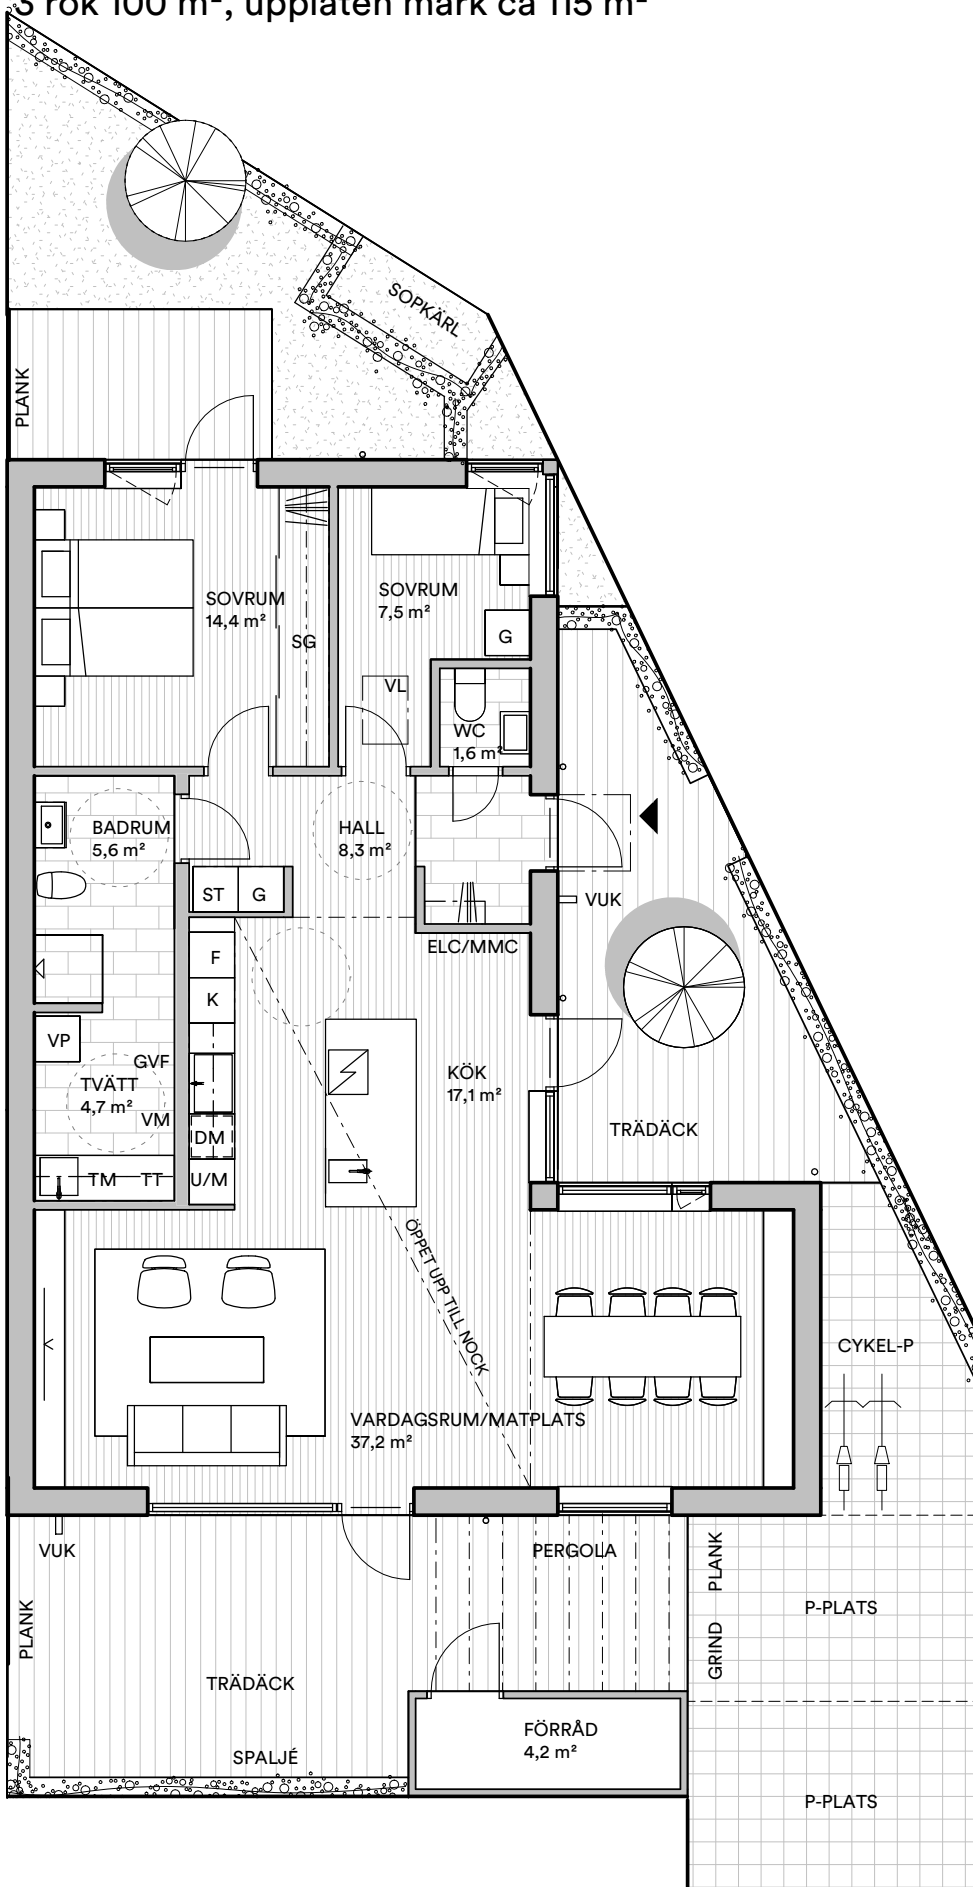

ALTERNATIV PLANLÖSNING
SKALA 1:200 (A4)

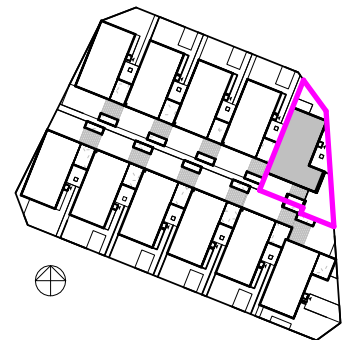

- DM DISKMASKIN
- K KYLSKÅP
- F FRYSSKÅP
- G GARDEROB
- ST STÄDSKÅP
- TM TVÄTTMASKIN
- TT TORKTUMLARE
- VL VINDSLUCKA
- VM VÄRMEMÄTARSKÅP
- VUK VATTENUTKASTARE
- SG SKJUTDÖRRS-GARDEROB
- INDUKTIONSHÄLL
- HATTHYLLA
- Ö ÖVERSKÅP
- VP VÄRMEPUMP
- U/M UGN/MIKRO I HÖGSKÅP
- GVF GOLVVÄRME-FÖRDELARSKÅP
- ELC/MMC ELCENTRAL/MULTIMEDIA-CENTRAL

SKALA 1:100 (A4)

