



# HUS 8

3 rok 100 m<sup>2</sup>, upplåten mark ca 120 m<sup>2</sup>

# LERNACKEN

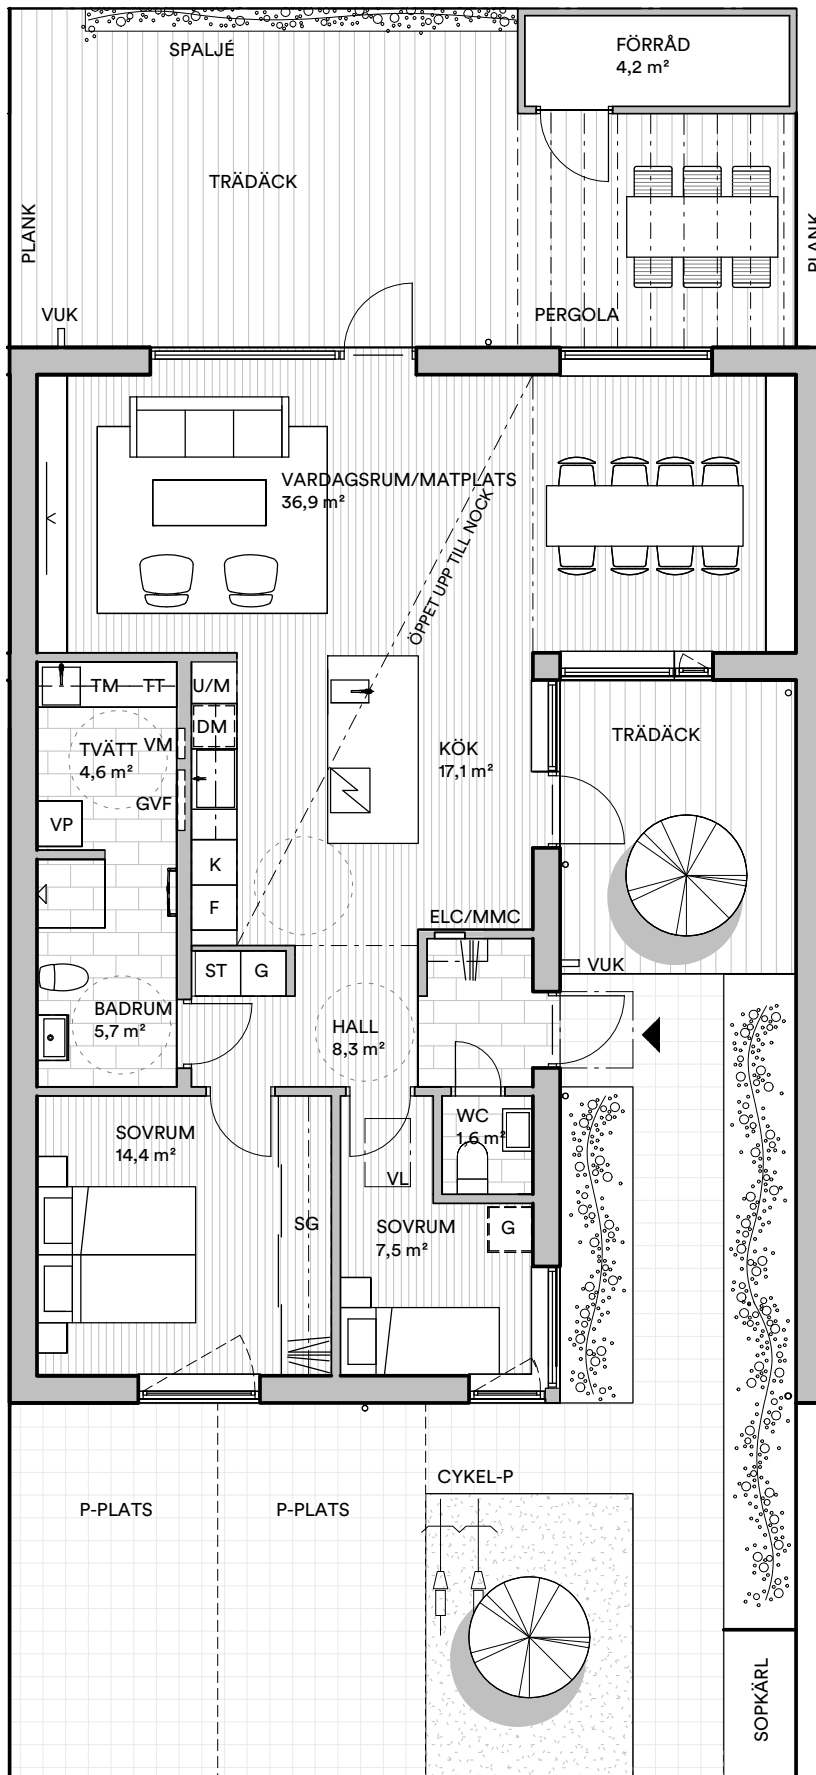


4 rok 100m<sup>2</sup>

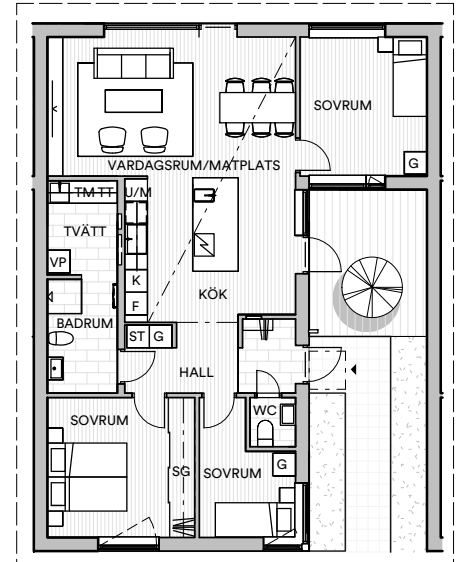

ALTERNATIV PLANLÖSNING  
SKALA 1:200 (A4)

DM	DISKMASKIN	VUK	VATTENUTKASTARE
K	KYLSKÅP	SG	SKJUTDÖRRSGARDEROB
F	FRYSSKÅP	[Symbol]	INDUKTIONSHÄLL
G	GARDEROB	[Symbol]	HATTHYLLA
ST	STÄDSKÅP	[Symbol]	ÖVERSKÅP
TM	TVÄTTMASKIN	VP	VÄRMEPUMP
TT	TORKTUMLARE	U/M	UGN/MIKRO I HÖGSKÅP
VL	VINDSLUCKA	GVF	GOLVVÄRMEFÖRDELARSKÅP
VM	VÄRMEMÄTARSKÅP	ELC/MMC	ELCENTRAL/ MULTIMEDIACENTRAL

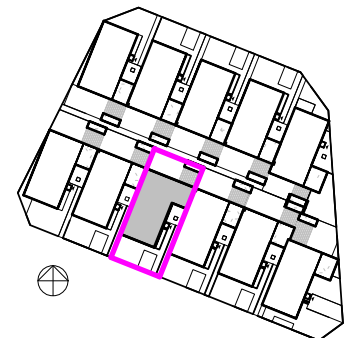

SKALA 1:100 (A4)

