



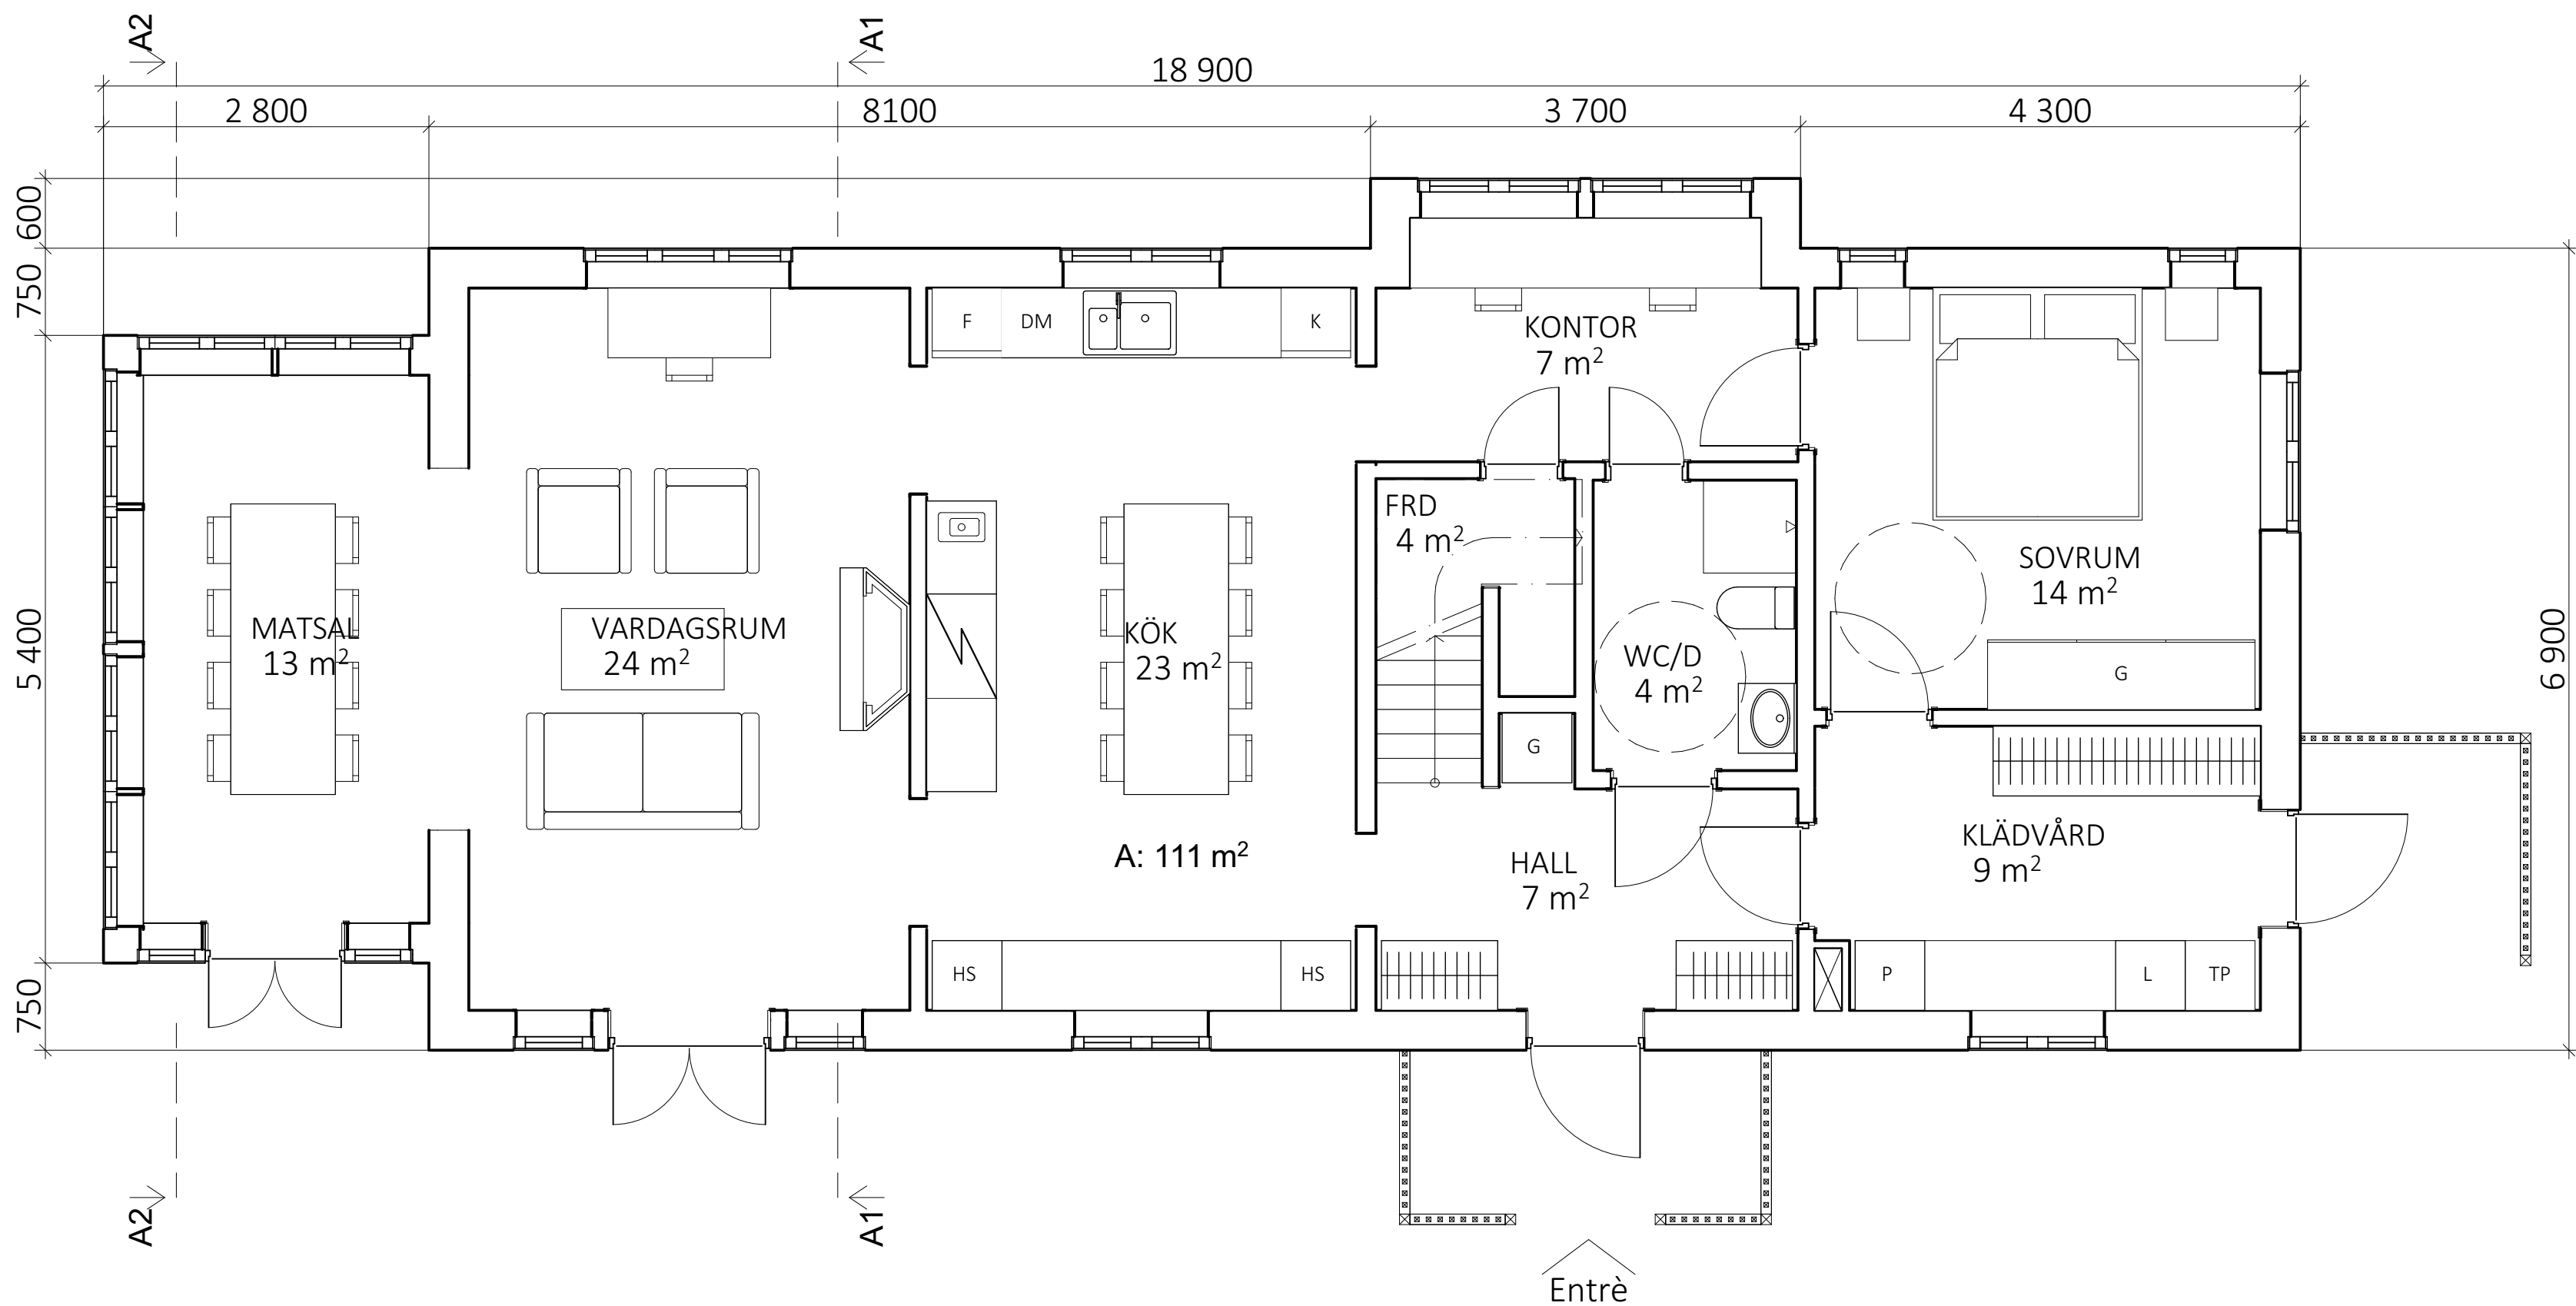

ENTRÈPLAN

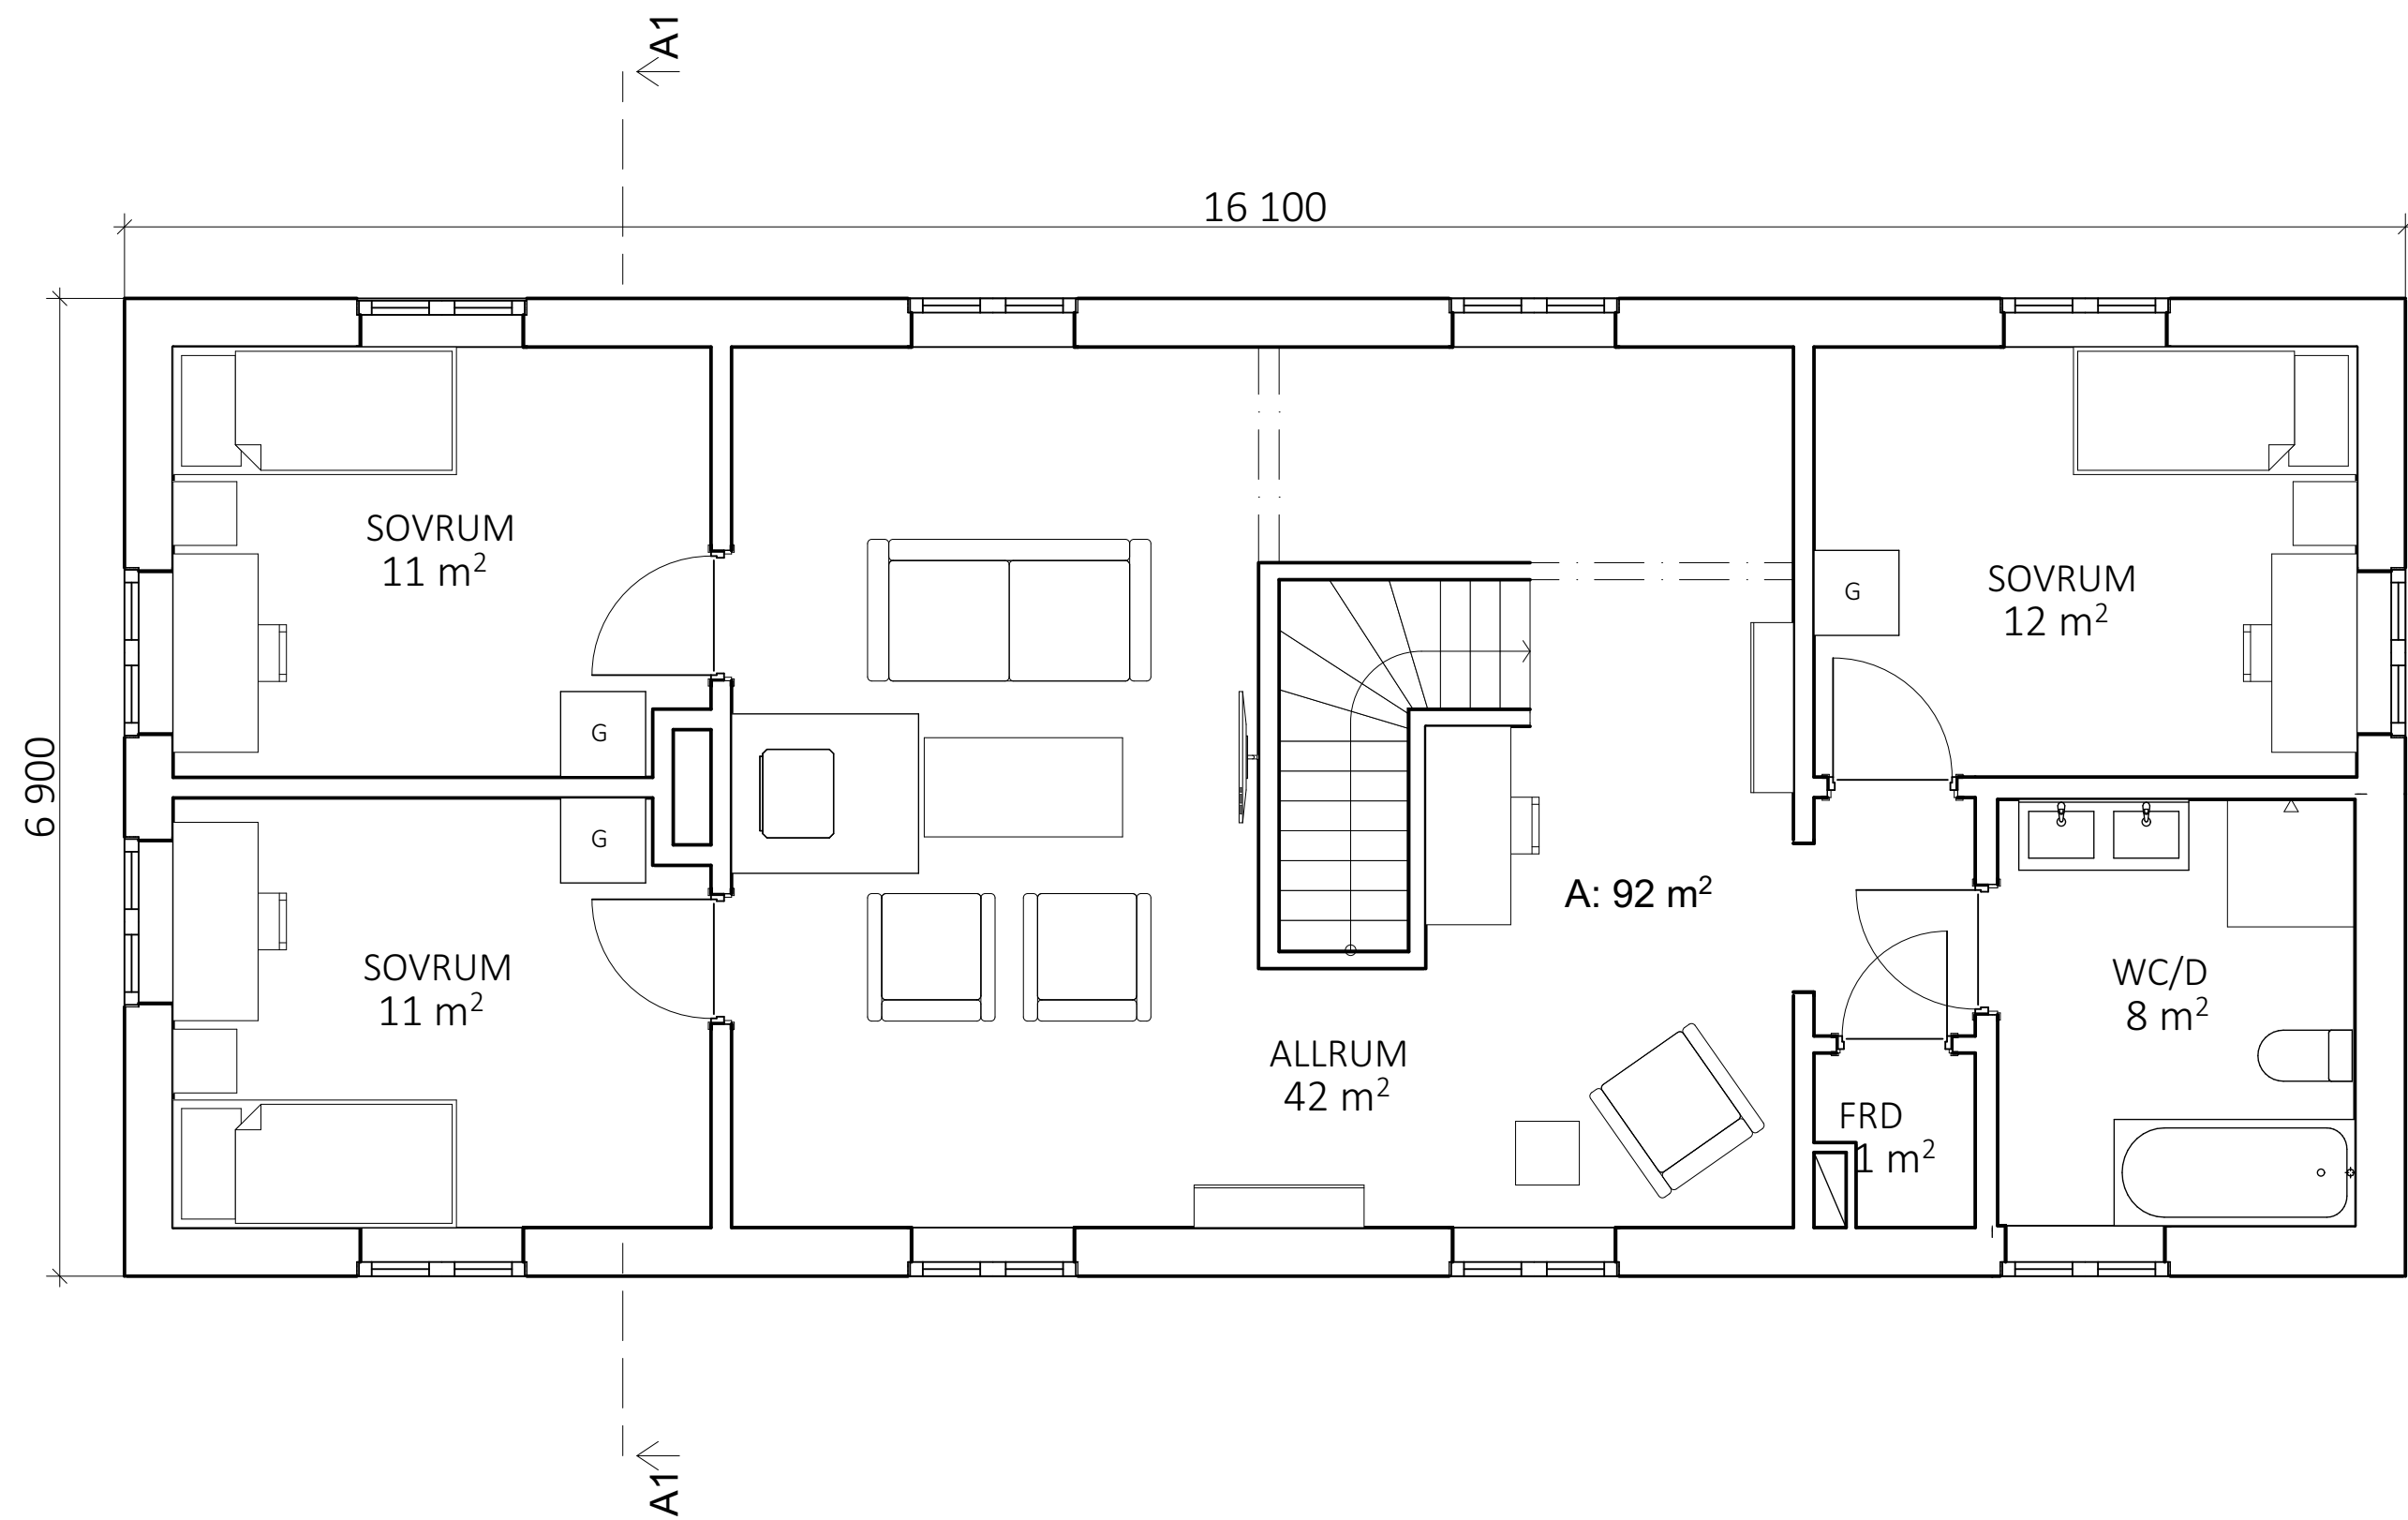

PLAN 1

FÖRKLARINGAR OCH FÖRESKRIFTER

HÖJDSYSTEM RH2000
KOORDINATSYSTEM: SWEREF 99_18_00
ALLA MÅTT I MM
— AVSER KANTYTTERMÅTT
+X,XX PLUSHÖJD NYBYGGNADSKARTA
+X,XX NY PLUSHÖJD

HUS YTOR
BYA 137 m²
BOA 203 m²
BTA 224 m²

- HÄNVISNINGAR
- A-01-1-001 NYBYGGNADSKARTA
 - A-01-1-002 SITUATIONPLAN
 - A-40-1-110 PLANER HUS
 - A-40-1-210 PLANER CARPORT OCH STALL
 - A-40-2-110 SEKTIONER HUS
 - A-40-2-210 SEKTIONER CARPORT OCH STALL
 - A-40-3-101 FASADER HUS
 - A-40-3-102 FASADER HUS
 - A-40-3-201 FASADER CARPORT OCH STALL
 - A-40-3-202 FASADER CARPORT OCH STALL
 - A-49-3-001 ILLUSTRATION

•	•	•	•	•
•	•	•	•	•
•	•	•	•	•
•	•	•	•	•
BET	ANT	ÄNDRINGEN AVSER	DATUM	SING
BYGGLOVSHANDLING				
KRUUS BYGGNADS AB				
Nygatan 3A Mariefred 64730 0159-501-05				
BH	•			
A	Stefan Kruus	0704915973	stefan@kruushus.se	
K	•			
V	•			
E	•			
UPPDRAG NR	3429	RITAD/KONSTR AV	J.B.	HANDLÄGGARE
DATUM	2023-01-19	ANSVARIG	S. KRUUS	S. KRUUS
ENTRÈPLAN, PLAN 1				
SKALA	A1=1:50	NUMMER	A-40-1-110	BET
	A3=1:100			

