



FÖRKLARINGAR OCH FÖRESKRIFTER

HÖJDSYSTEM RH2000  
KOORDINATSYSTEM: SWEREF 99\_18\_00  
ALLA MÅTT I MM  
— AVSER KANTYTTERMÅTT

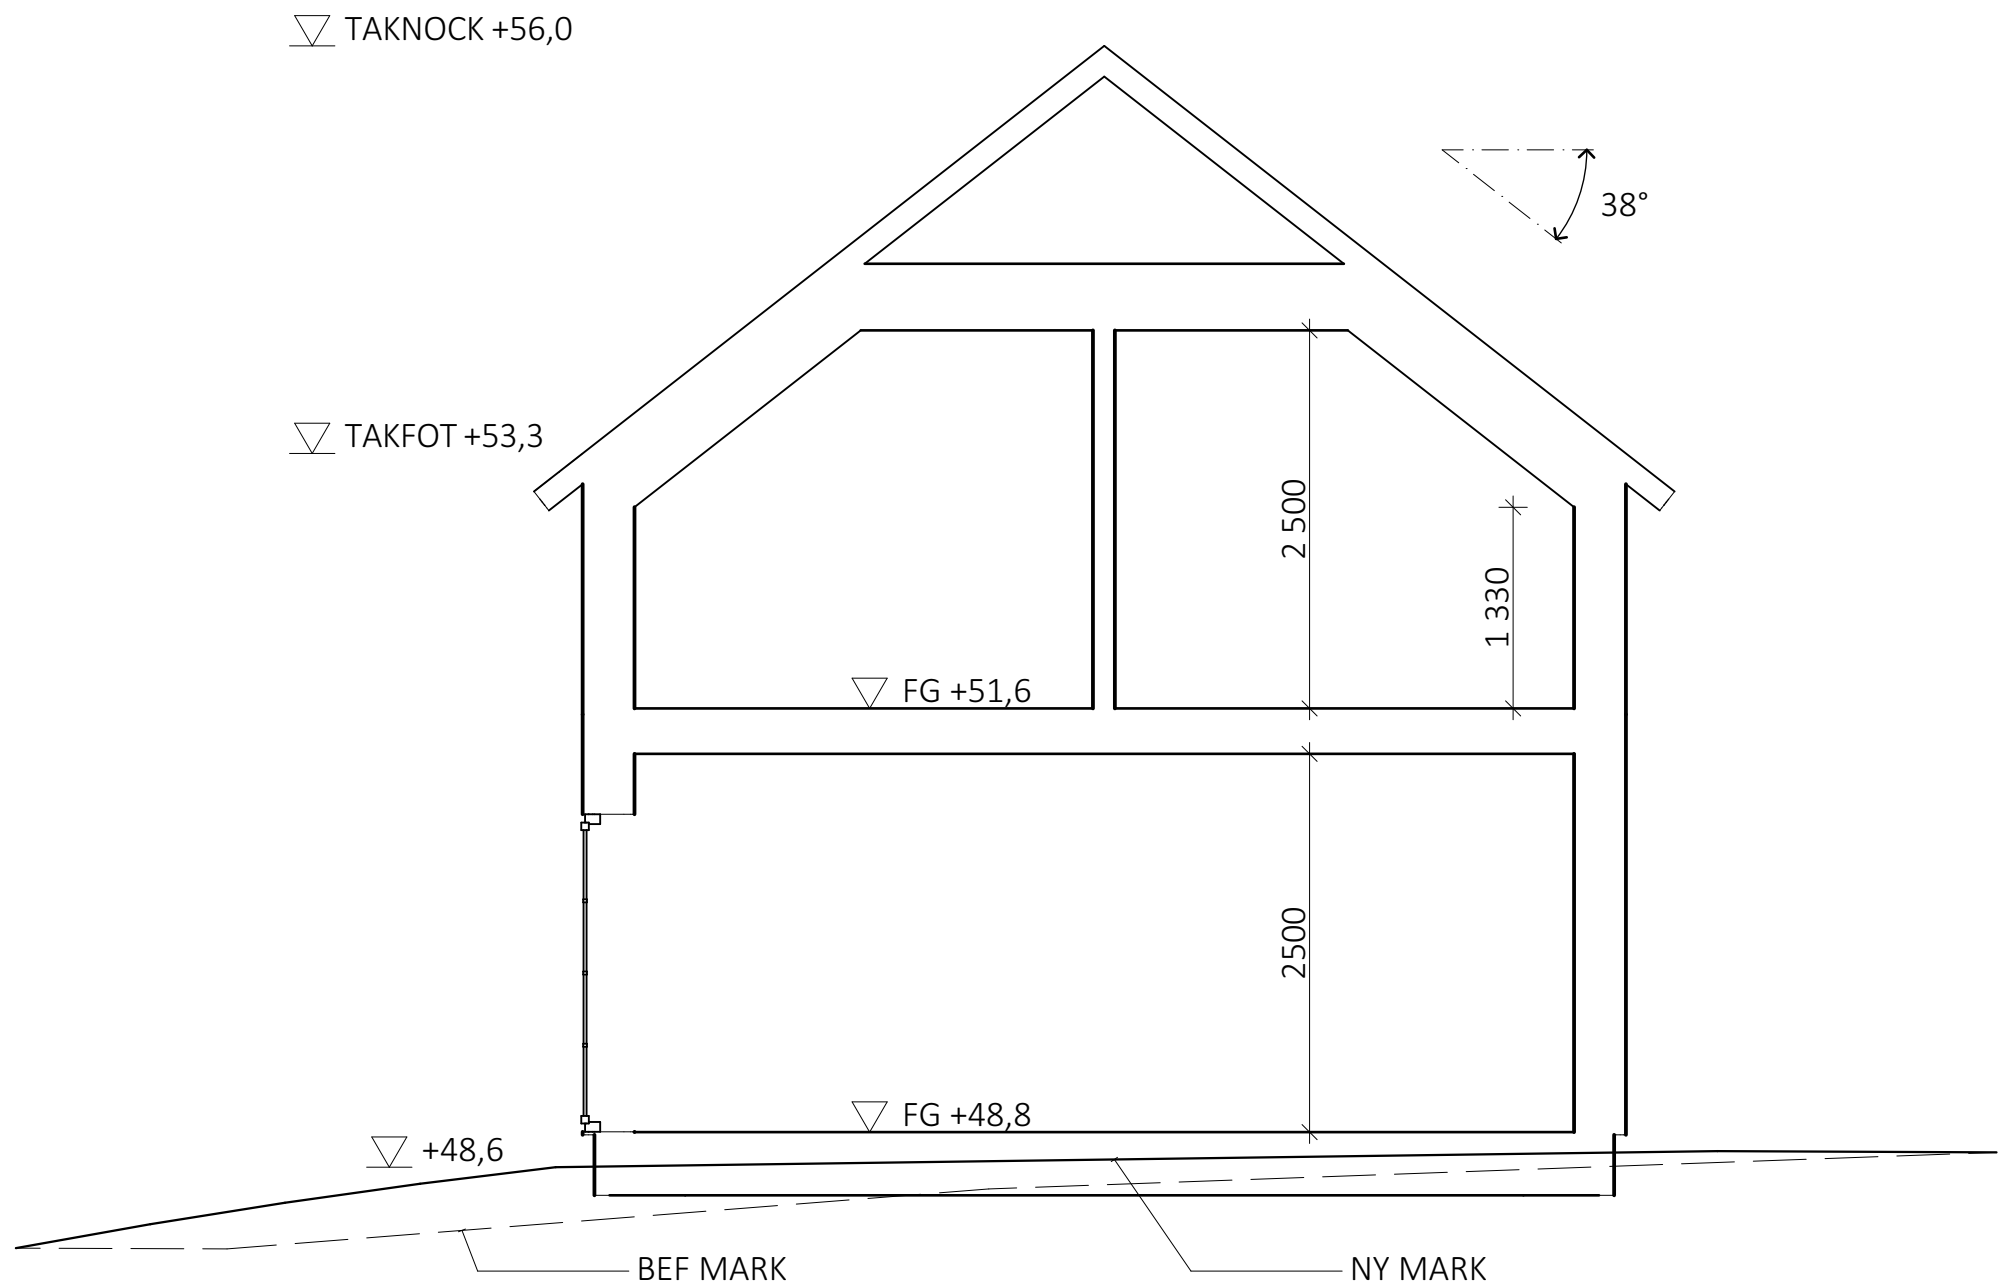

SEKTION A1-A1

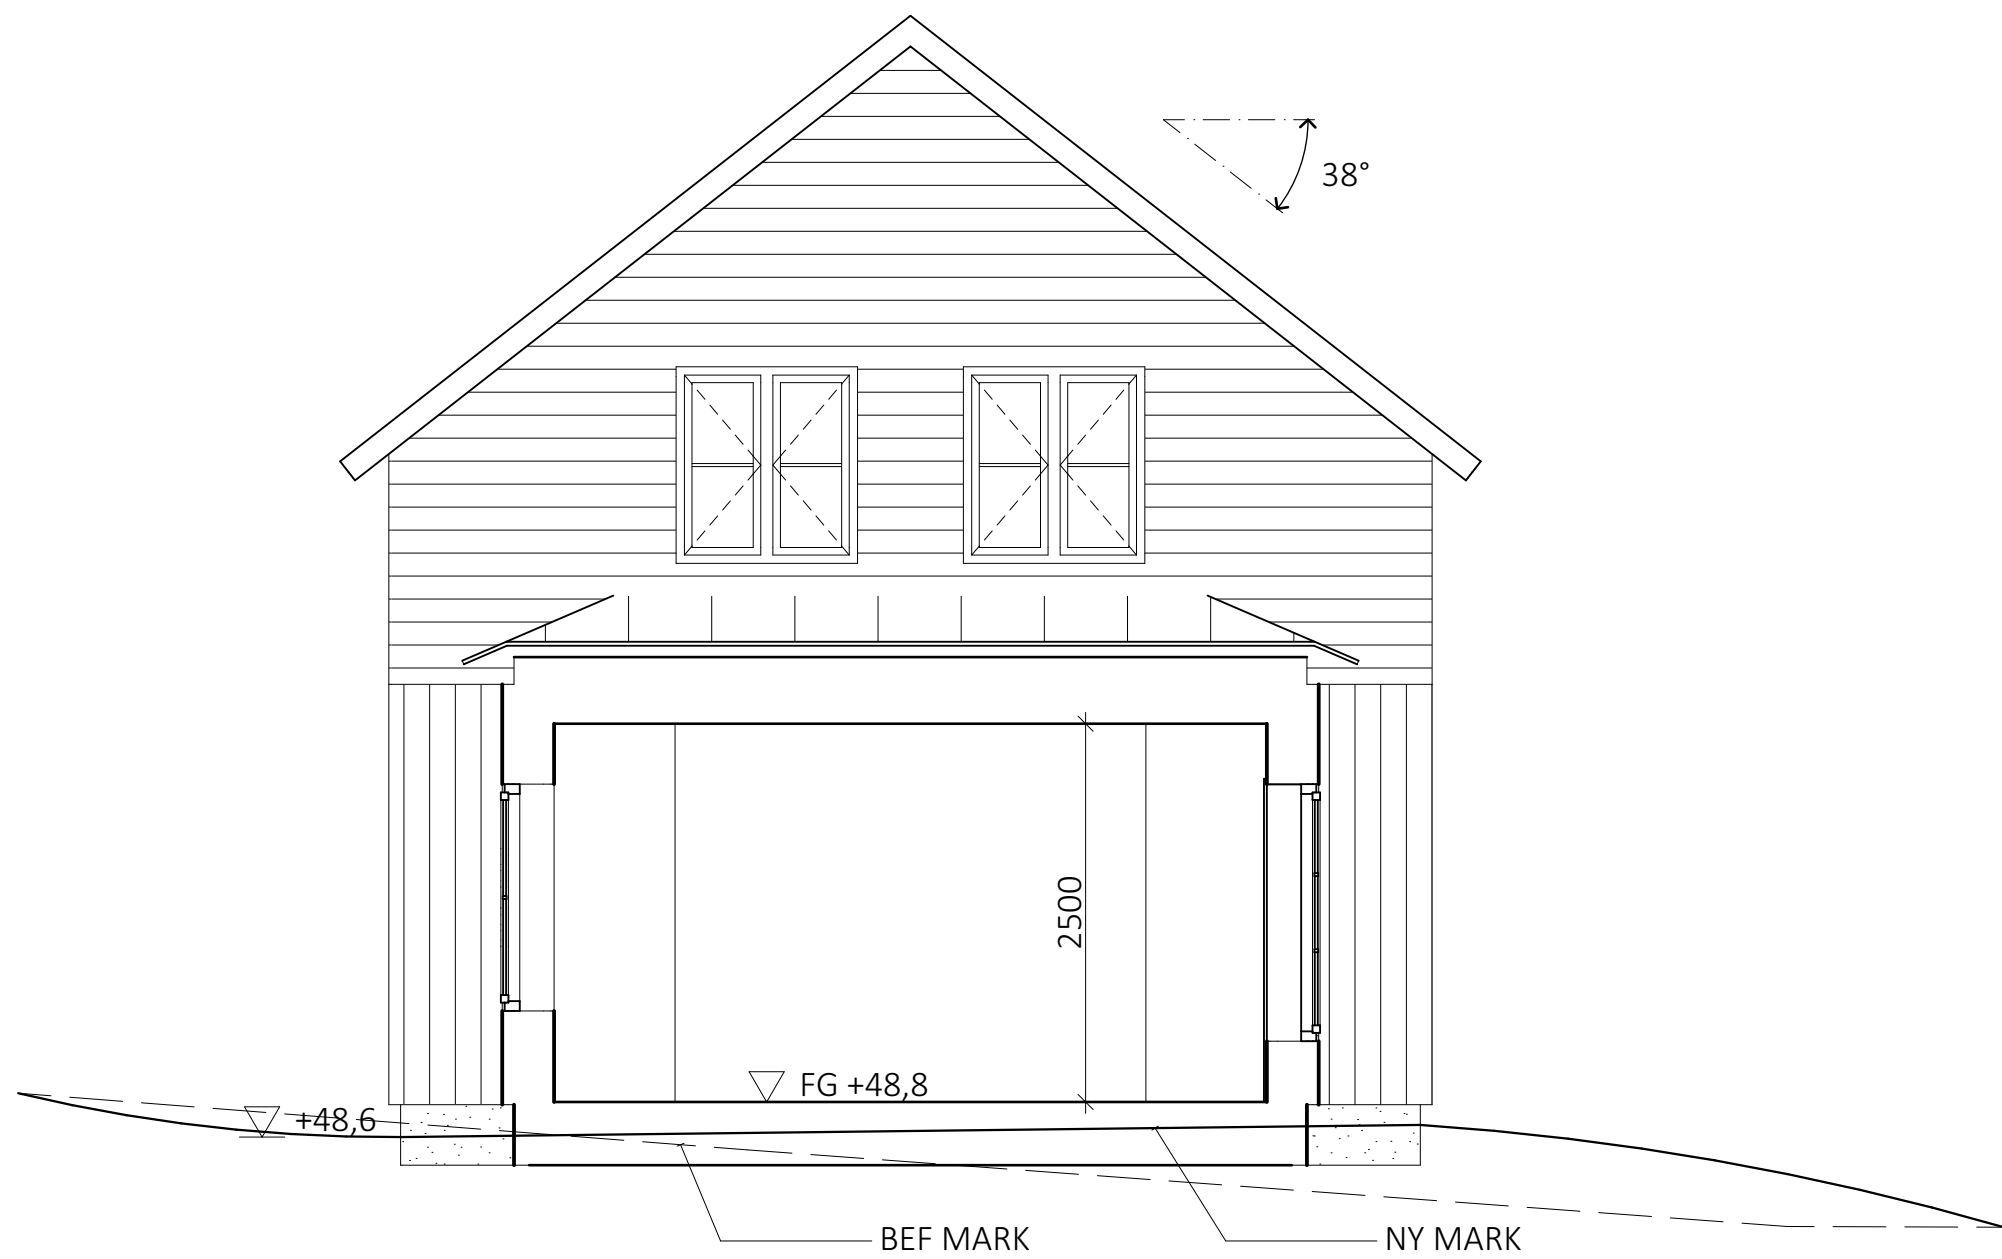

SEKTION A2-A2

HÄNVISNINGAR

- |            |                             |
|------------|-----------------------------|
| A-01-1-001 | NYBYGGNADSKARTA             |
| A-01-1-002 | SITUATIONPLAN               |
| A-40-1-110 | PLANER HUS                  |
| A-40-1-210 | PLANER CARPORT OCH STALL    |
| A-40-2-110 | SEKTIONER HUS               |
| A-40-2-210 | SEKTIONER CARPORT OCH STALL |
| A-40-3-101 | FASADER HUS                 |
| A-40-3-102 | FASADER HUS                 |
| A-40-3-201 | FASADER CARPORT OCH STALL   |
| A-40-3-202 | FASADER CARPORT OCH STALL   |
| A-49-3-001 | ILLUSTRATION                |

|     |     |                 |       |      |
|-----|-----|-----------------|-------|------|
| •   | •   | •               | •     | •    |
| •   | •   | •               | •     | •    |
| •   | •   | •               | •     | •    |
| •   | •   | •               | •     | •    |
| BET | ANT | ÄNDRINGEN AVSER | DATUM | SING |

BYGGLOVSHANDLING

KRUUS BYGGNADS AB

Nygatan 3A Mariefred 64730 0159-501-05

|    |                                            |
|----|--------------------------------------------|
| BH | .                                          |
| A  | Stefan Kruus 0704915973 stefan@kruushus.se |
| K  | .                                          |
| V  | .                                          |
| E  | .                                          |

|                     |                         |                         |
|---------------------|-------------------------|-------------------------|
| UPPDRAG NR<br>3429  | RITAD/KONSTR AV<br>J.B. | HANDLÄGGARE<br>S. KRUUS |
| DATUM<br>2023-01-19 | ANSVARIG<br>S. KRUUS    |                         |

SEKTION A1-A1, SEKTION A2-A2

|          |            |     |
|----------|------------|-----|
| SKALA    | NUMMER     | BET |
| A1=1:50  | A-40-2-110 |     |
| A3=1:100 |            |     |

SKALA 1:50

0 1 2 3 4 5  
METER