

FÖRESKRIFTER

ALLA UTRYMMEN SAMT YTTERTAK SKA VARA
ÅTKOMLIGA.
ENTRÉER (MED INVÄNDIG RAMP), UTGÅNGAR
TILL BALKONGER SKA VARA
HANDIKAPPANPASSADE.


TILLTRÄDES- OCH SKYDDSANORDNINGAR PÅ
YTTERTAK UTFÖRS ENLIGT GÄLLANDE BBR.

SAMTLIGA MÅTT ANGES I MM.


FÖRKLARINGAR

AK BRANDCELLSGRÄNS
SK SKRABGALLER
TM TORKMATT

HUS 01: PLAN 1



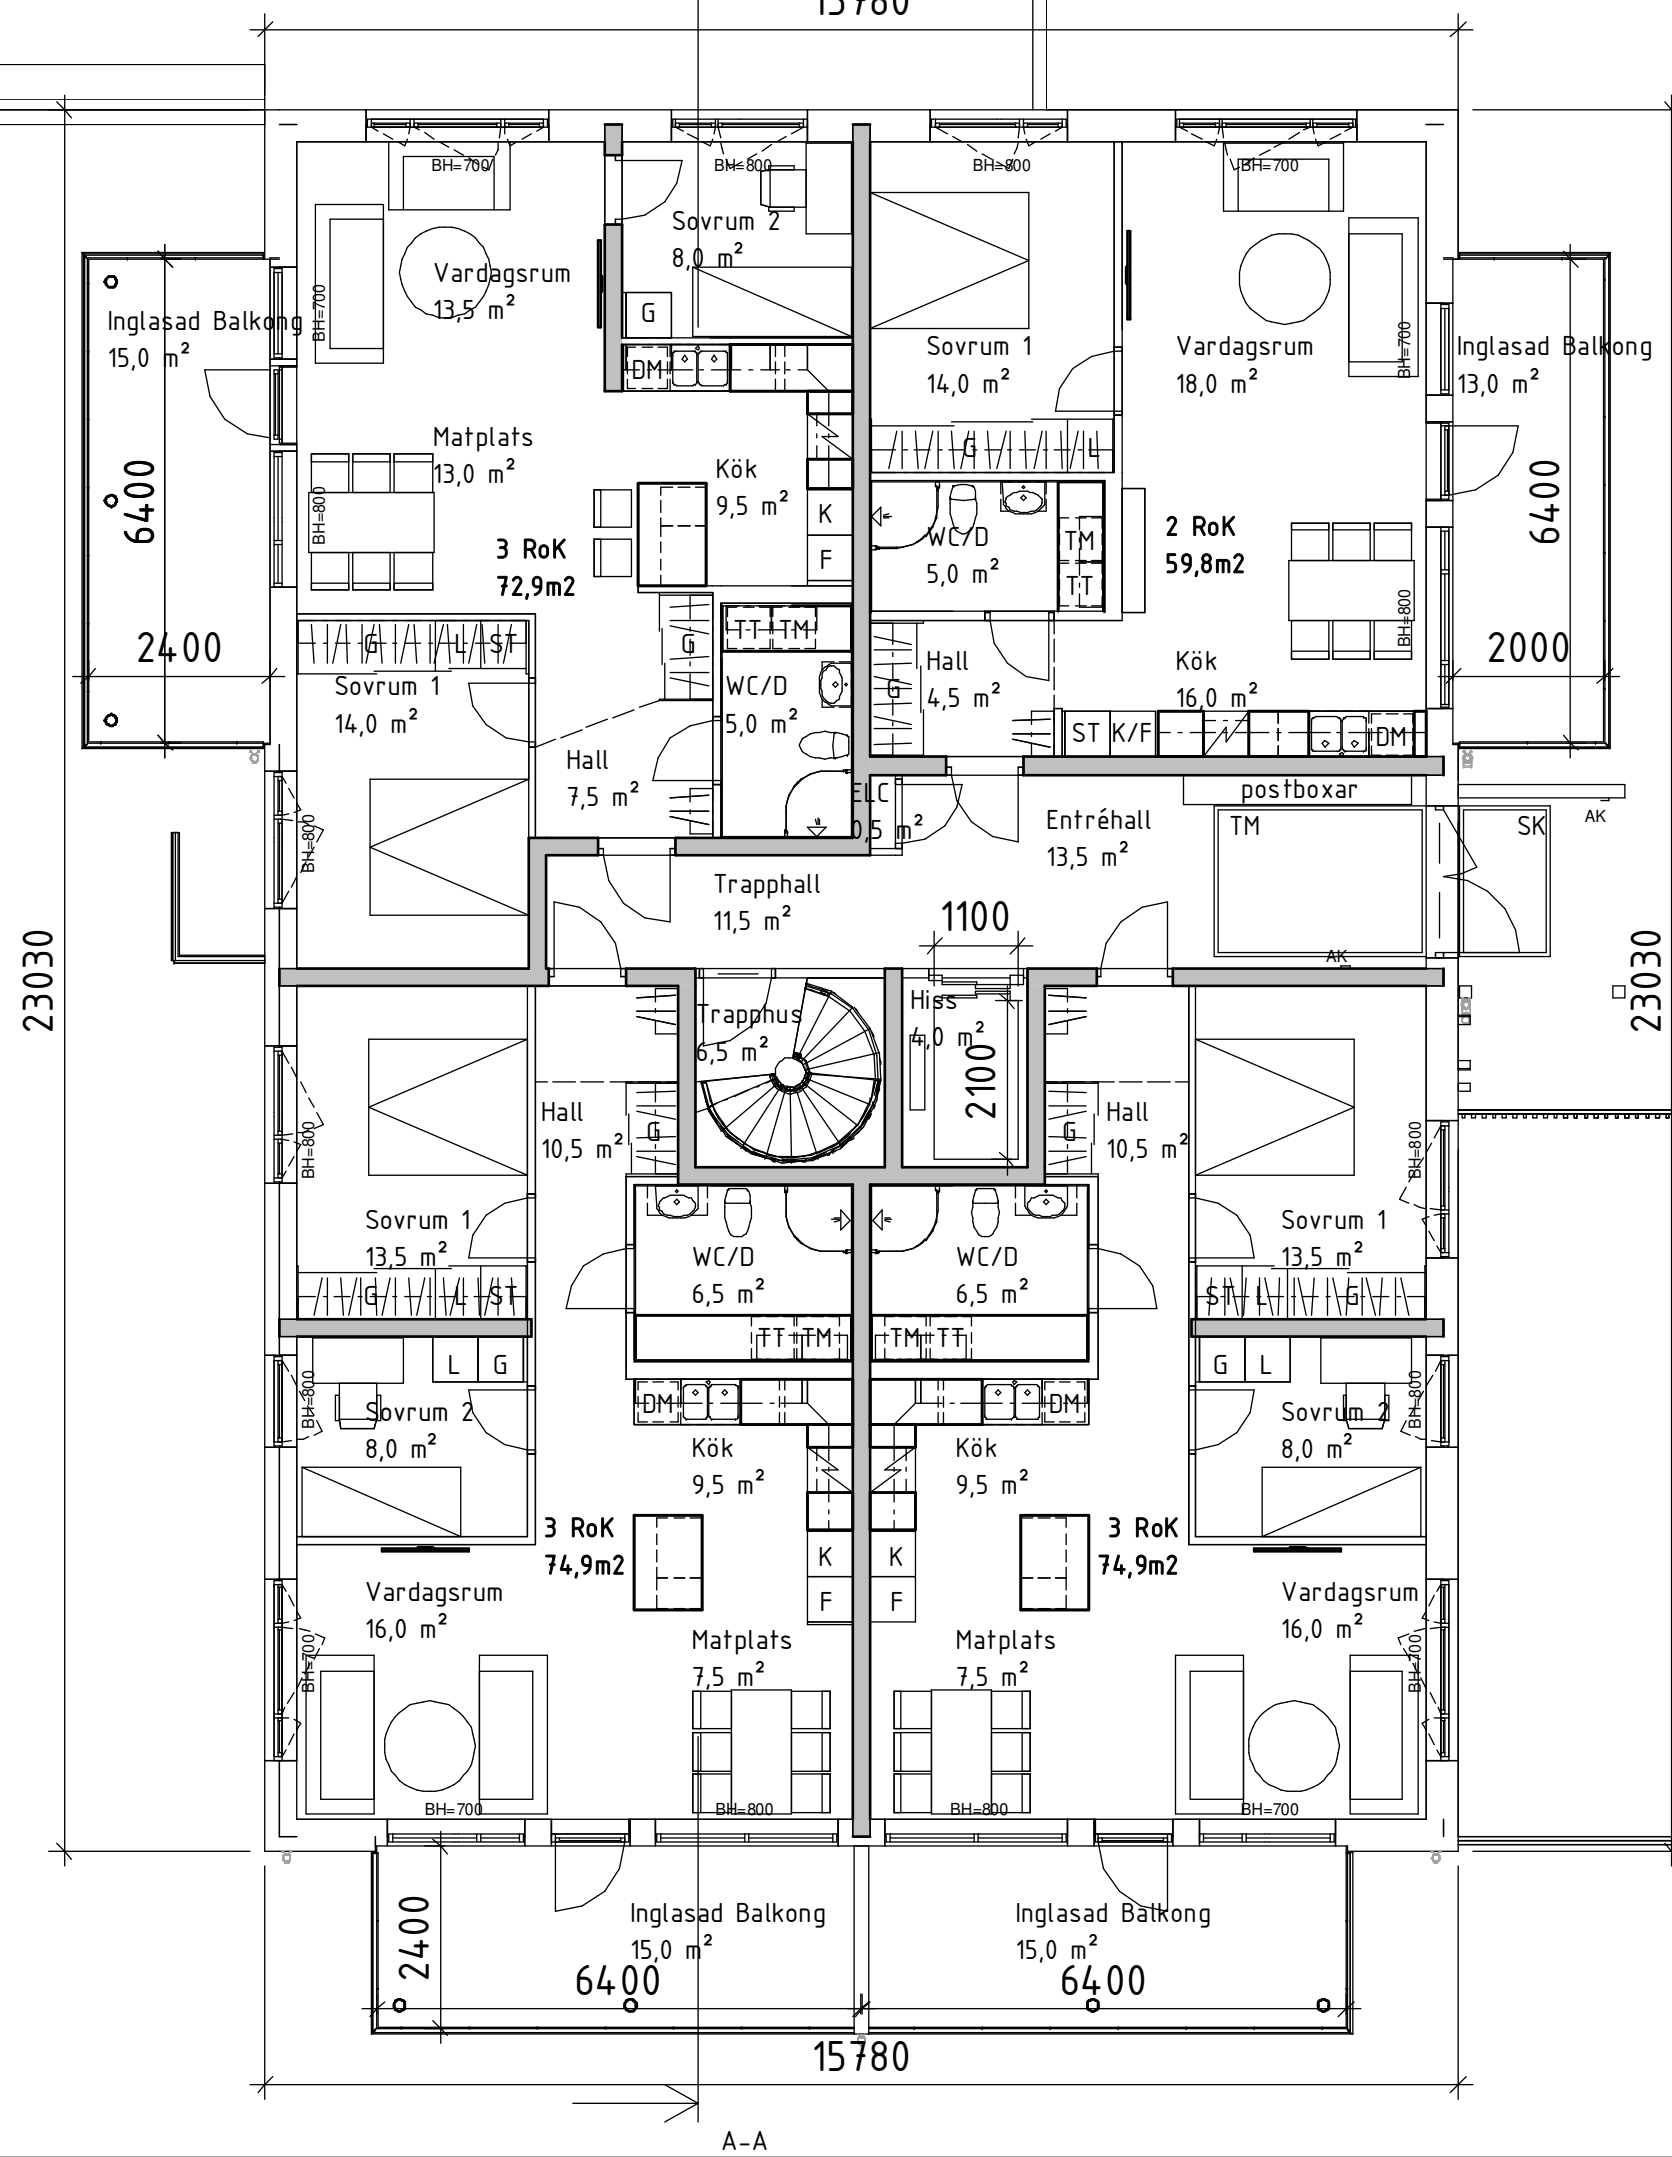


15780

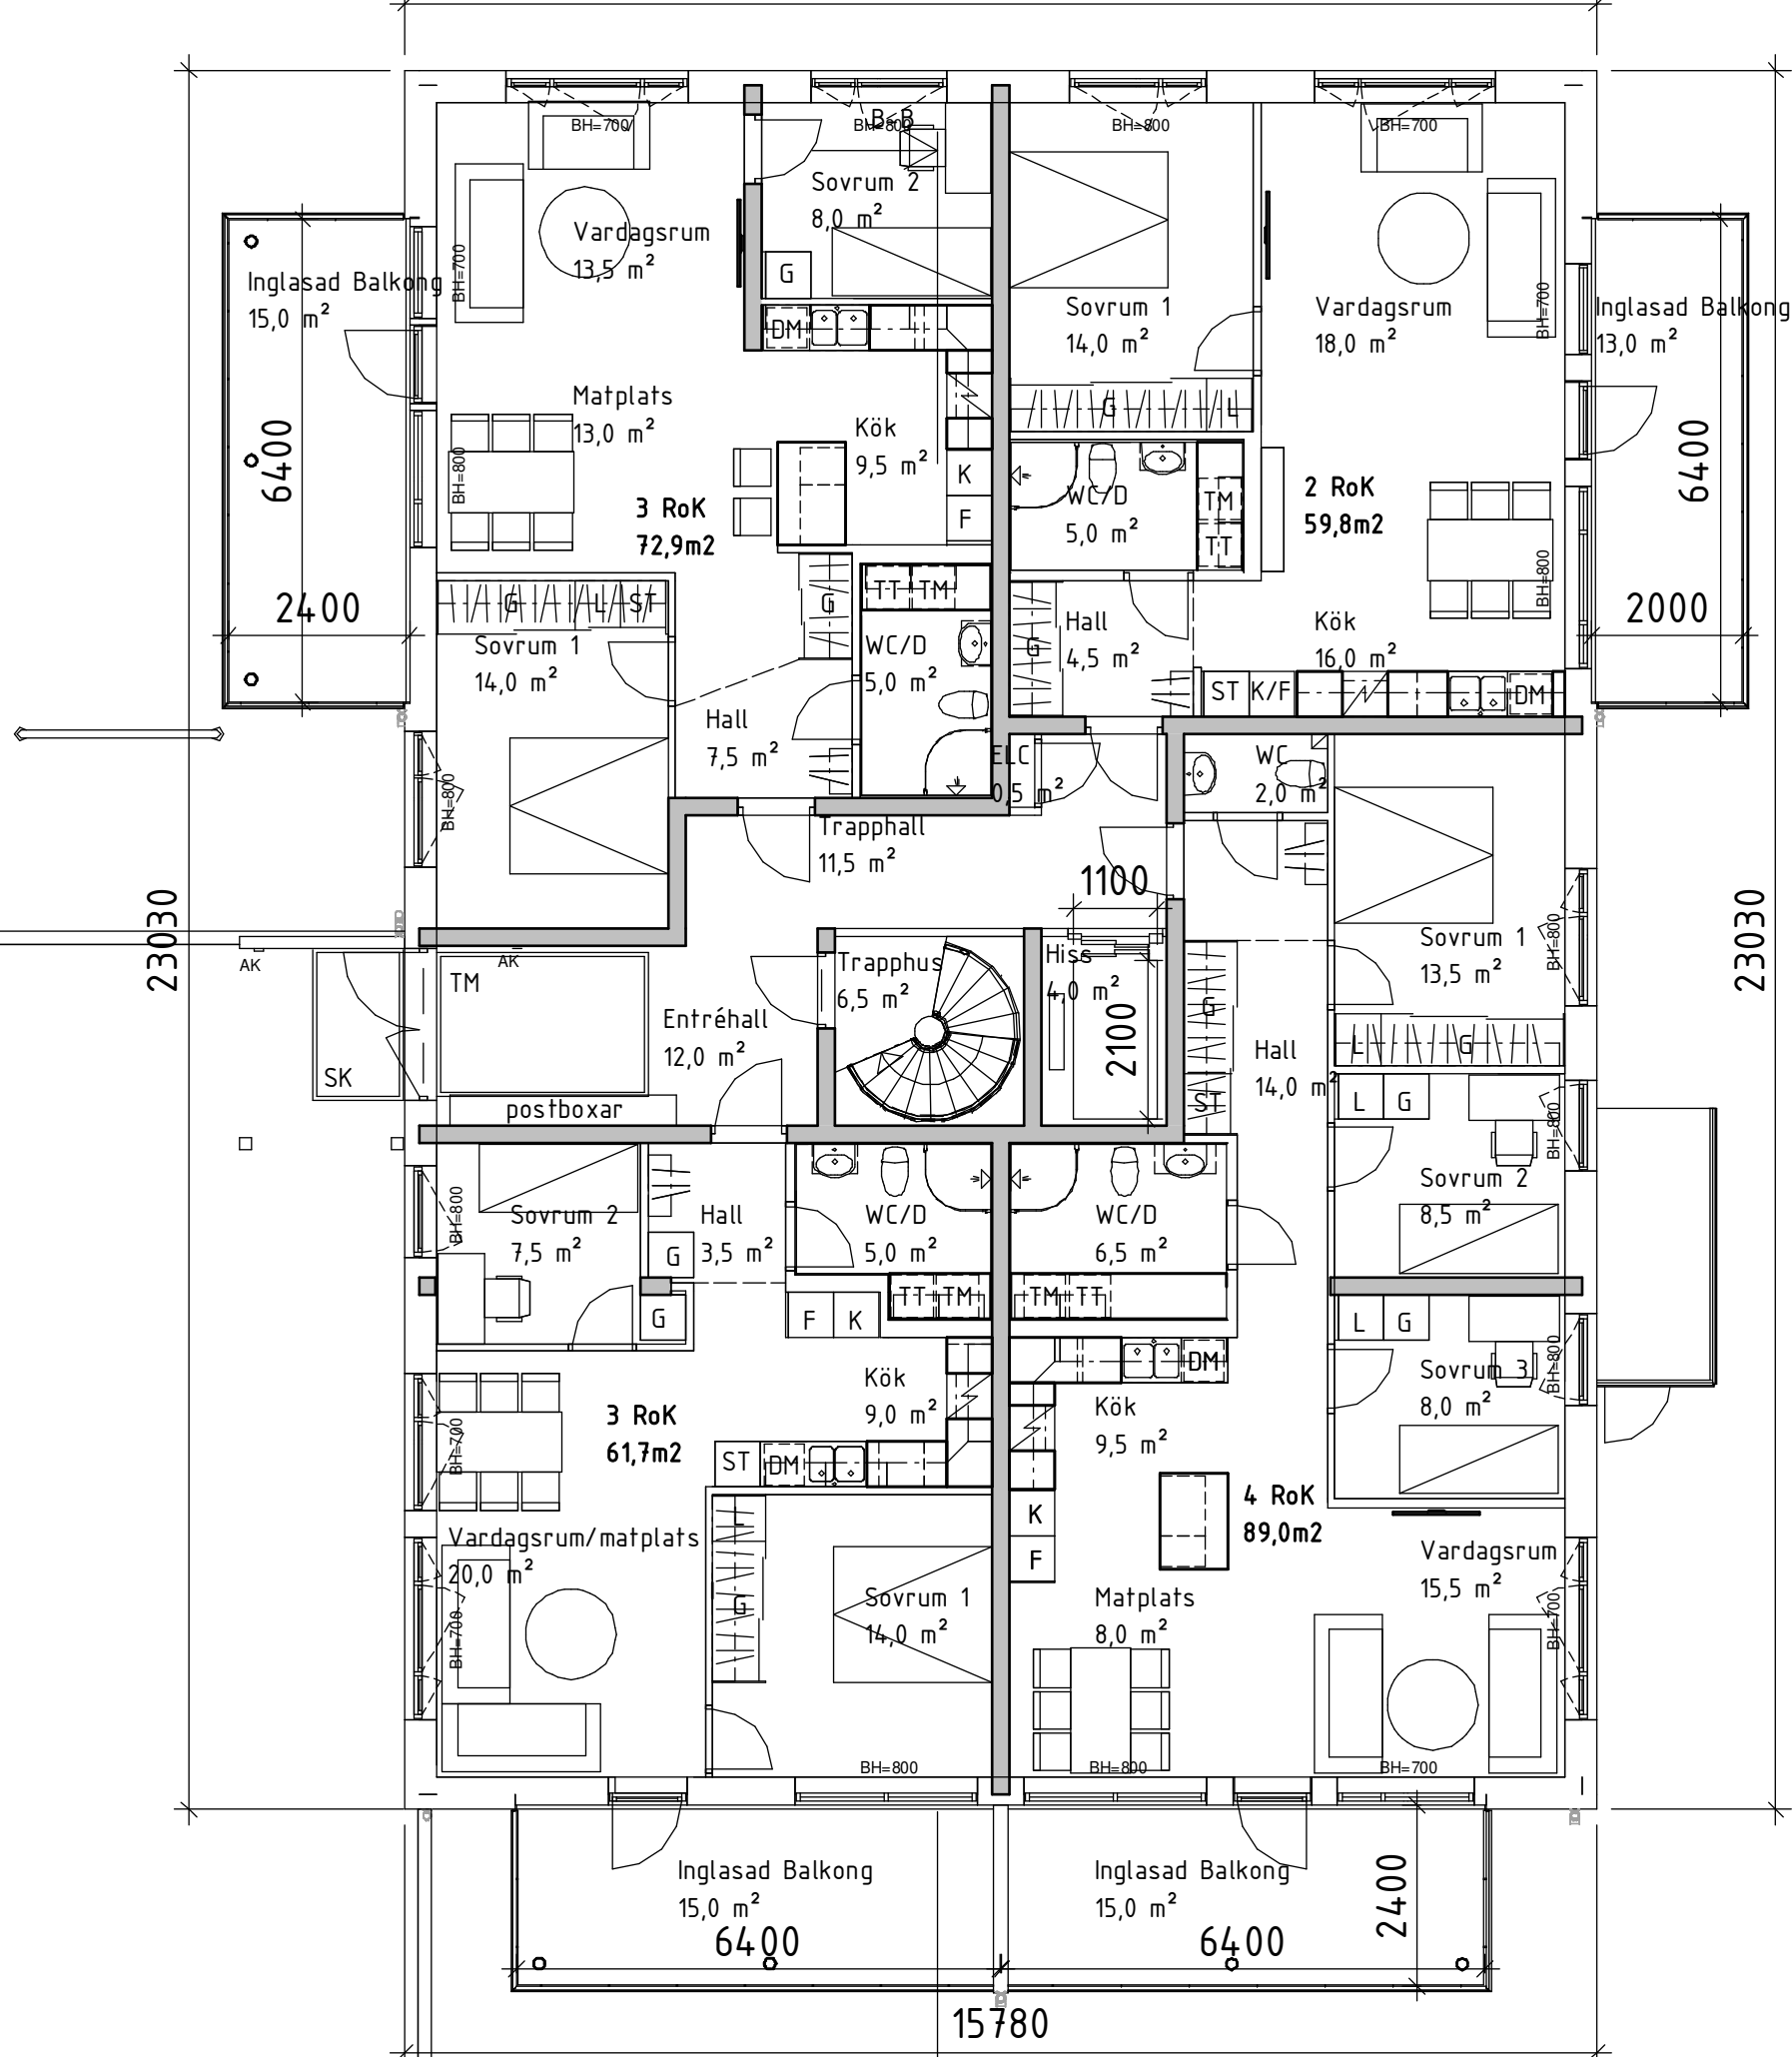

HUS 02: PLAN 1

B-B

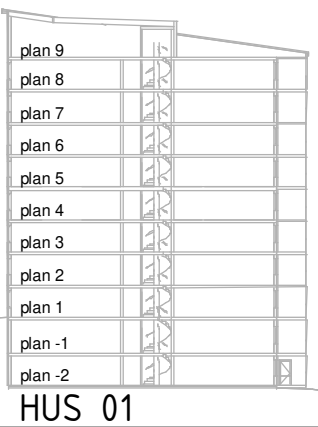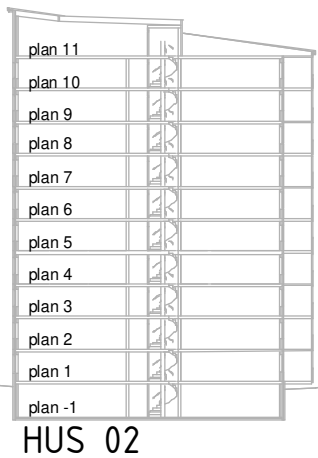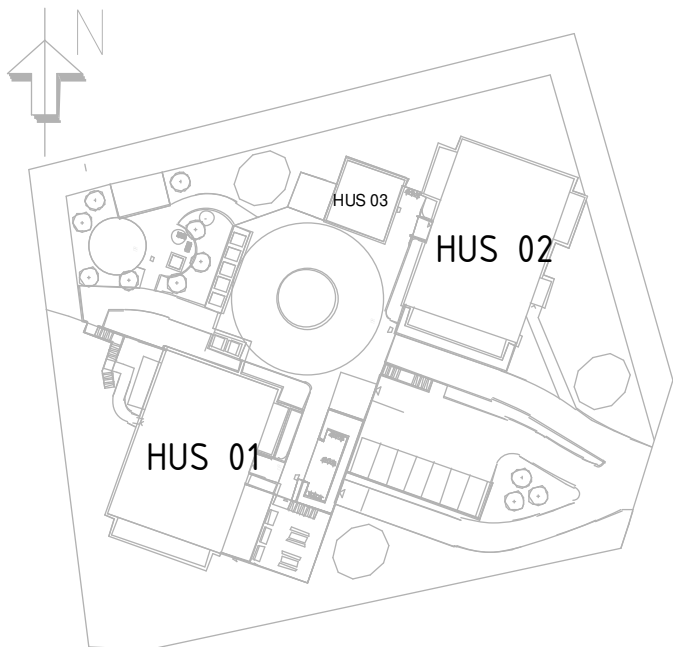

A	Mått hissorg, balkonger, våningshöjd	2021-09-02	JH
BET	ÄNDRINGEN AVSER	DATUM	SIGN
BYGGLOVSHANDLING			
BRF Utsikten			
GETBERGET SKELLEFTEÅ			
 Riksbyggen <i>Rum för hela livet</i>			
X	A ArkinoVA Arkitekter KB	tel. 090-15 98 50	
	M Sweco AB	tel. 08-695 60 00	
UPPDRAG NR 137		RITAD KONSTR. AV JH	HANDLÄGGARE FA
DATUM 2021-06-16		ANSVARIG FA	
Plan 1 HUS 01, HUS 02			
SKALA A1 1:100 A3 1:200	NUMMER A-40-1-03		BET A