
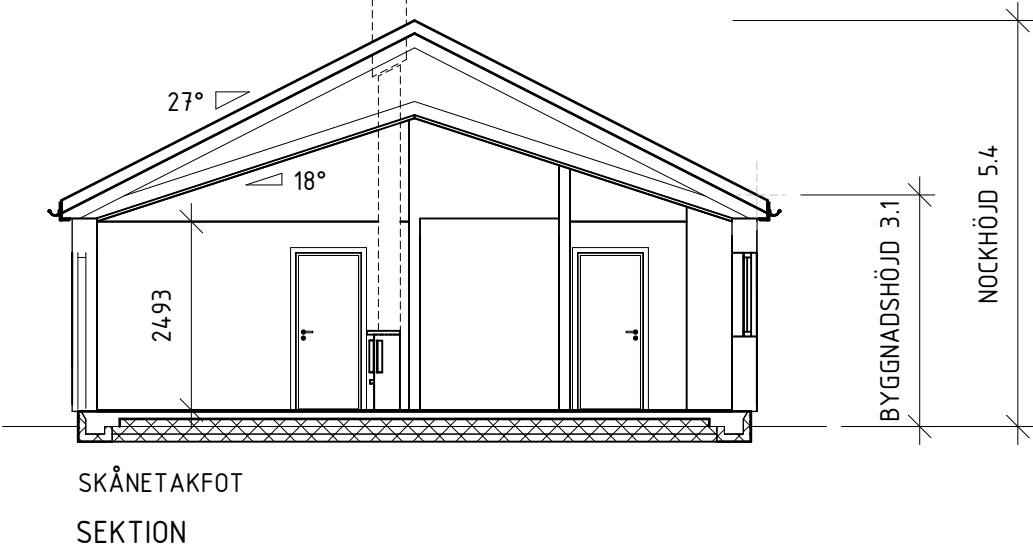


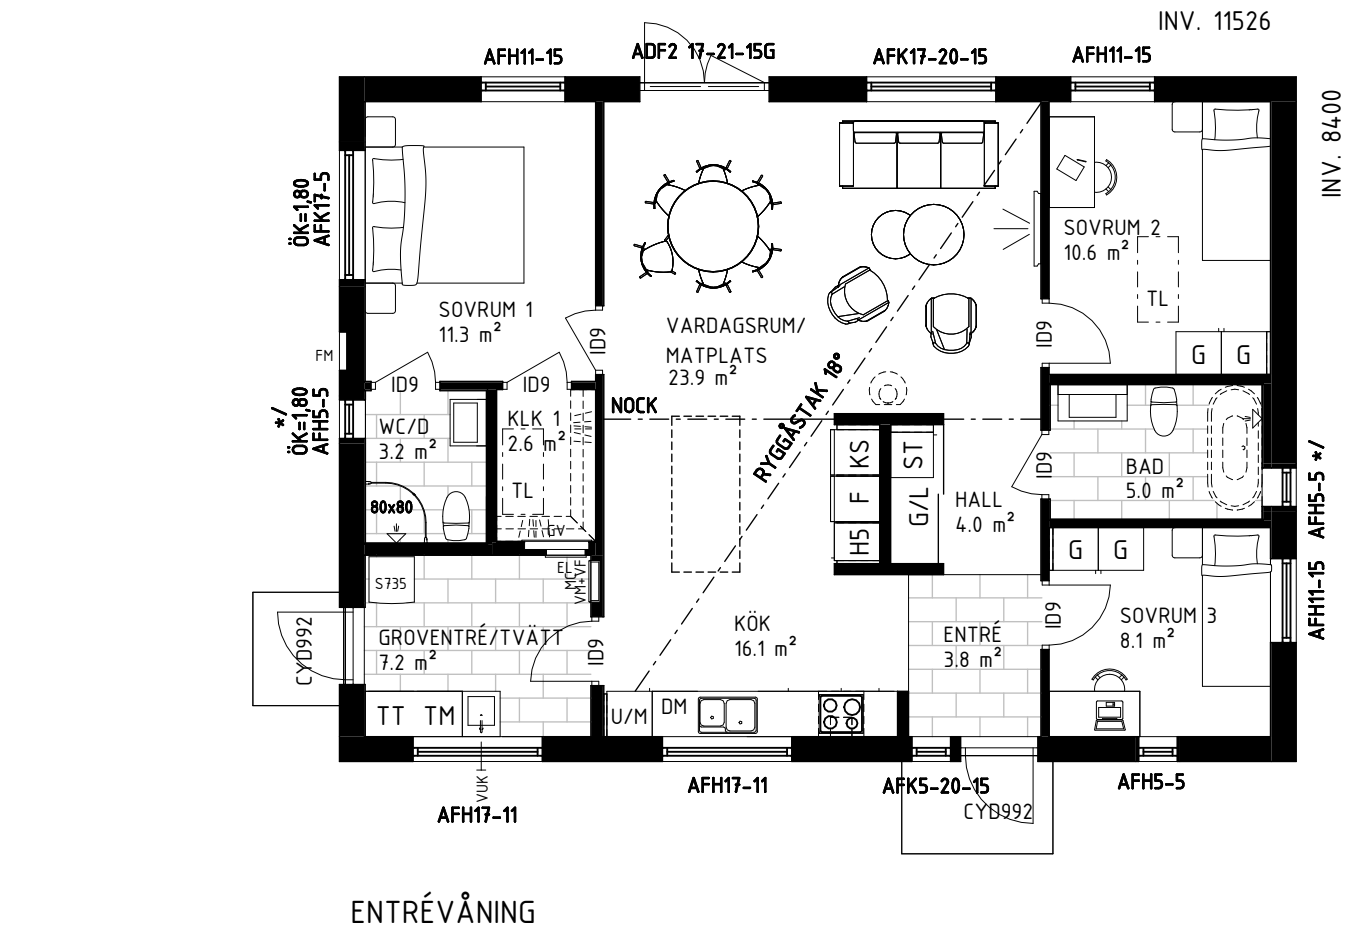

SMART 100 – KLASSISK

FASTIGHETSBETECKNING

HUSTYP: A23100-8R-X

SKISSNUMMER:

DATUM: 2025-05-12

ARKITEKT: FRIDA ANDERSSON

RITAD AV: TAMARA STRAZMESTEROV

DENNA RITNING ÄR MYRESJÖHUS EGENDOM. DEN FÅR EJ KOPIERAS OCH DESS INNEHÅLL FÅR EJ DELGES TREDJE PERSON UTAN VÅRT SKRIFTLIGA TILLSTÅND. ÖVERTRÄDELSE AV DENNA BESTÄMMELSE BEIVRAS ENLIGT LAG.

BOAREA (BOA)			BRUTTOAREA (BTA)			BYGGNADSAREA (BYA)		
PLAN 1	BOA	100.4 m²	PLAN 1	BTA	114.7 m²	PLAN 1	BYA	114.7 m²


*/ FÖNSTRET TÅL EJ VATTENBEGJUTNING.
MYRESJÖHUS FRÅNSÄGER SIG REKLAMATIONER SOM HAR
SIN GRUND I ATT FÖNSTRET HAR UTSATTS FÖR VATTEN.

**/ RYGGÅSTAK ÄR TILLVAL


SKALA 1:100 0 2.5 5m

www.myresjohus.se | 010-434 10 00 | 574 85 VETLANDA




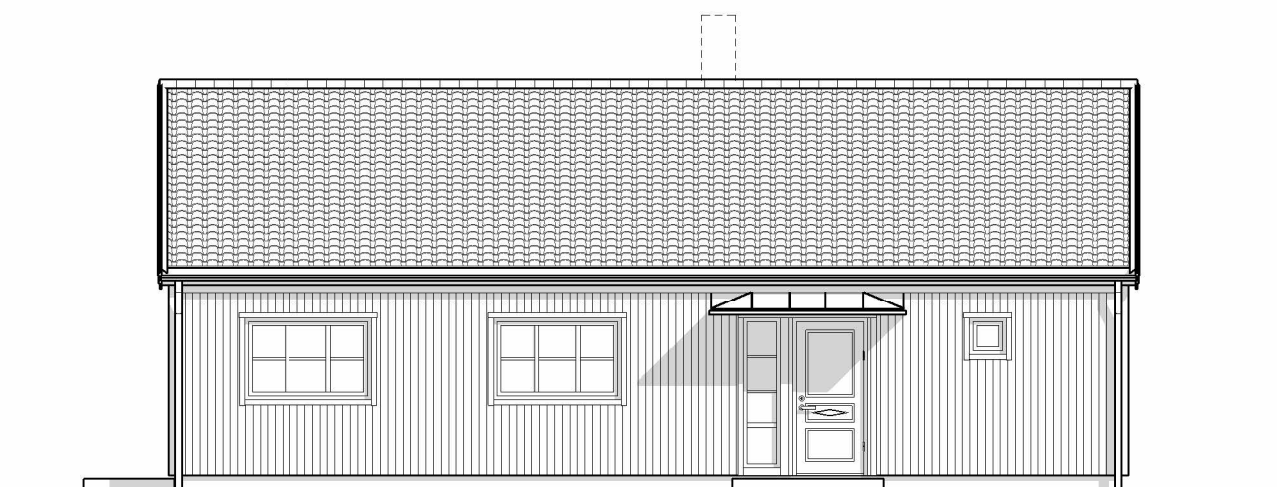


FASAD FRAMSIDA

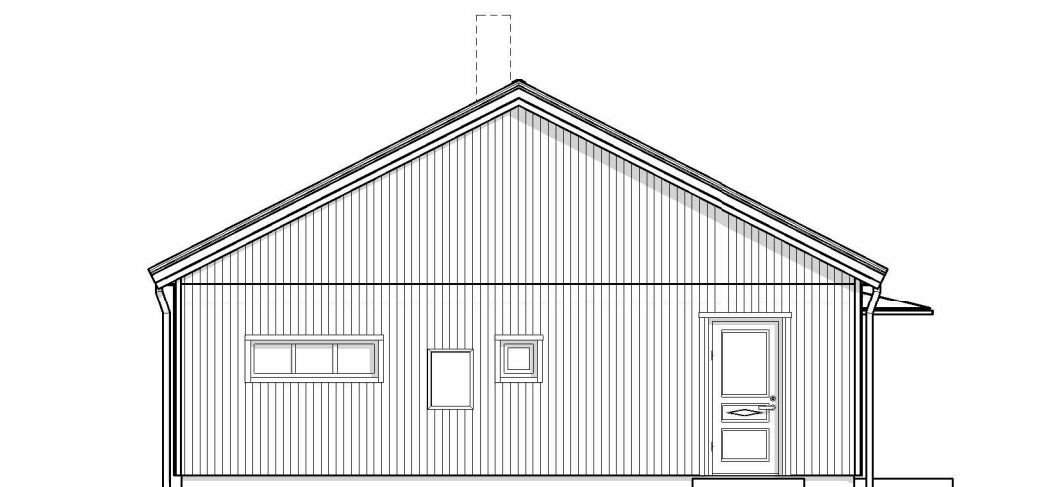

FASAD VÄNSTERSIDA

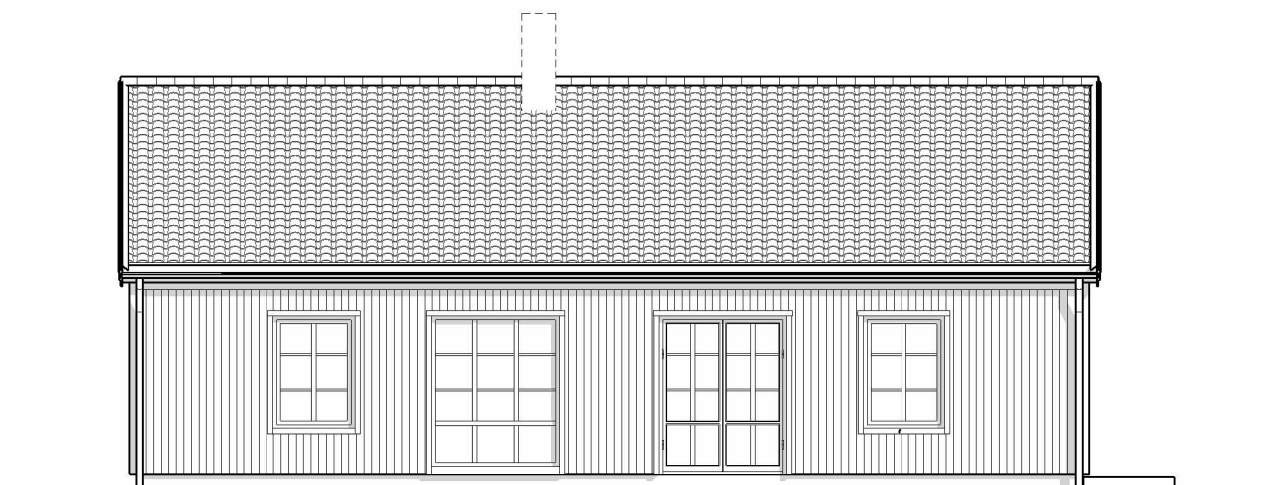

FASAD BAKSIDA

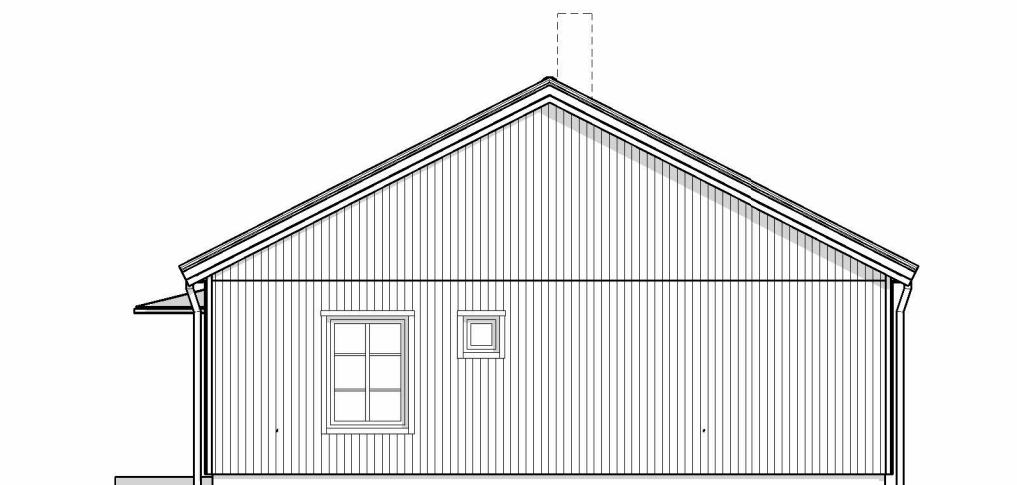

FASAD HÖGERSIDA

SMART 100 – KLASSISK

FASTIGHETSBETECKNING

HUSTYP: A23100-8R-X

SKISSNUMMER:

DENNA RITNING ÄR MYRESJÖHUS EGENDOM. DEN FÅR EJ KOPIERAS OCH DESS INNEHÅLL FÅR EJ DELGES TREDJE PERSON UTAN VÅRT SKRIFTLIGA TILLSTÅND. ÖVERTRÄDELSE AV DENNA BESTÄMMELSE BEIVRAS ENLIGT LAG.

3*/ ENTRÉTAKE ÄR TILLVAL


DATUM: 2025-05-12



ARKITEKT: FRIDA ANDERSSON

RITAD AV: TAMARA STRAZMESTEROV

www.myresjohus.se | 010-434 10 00 | 574 85 VETLANDA

 **Myresjöhus**

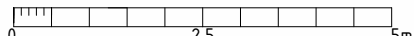SKALA 1:100  5m

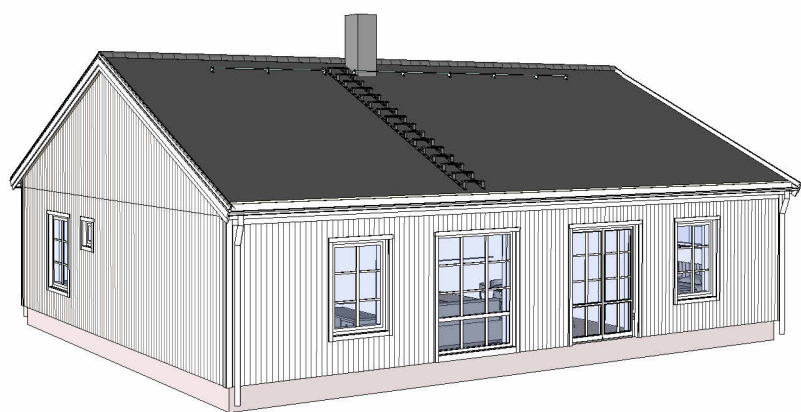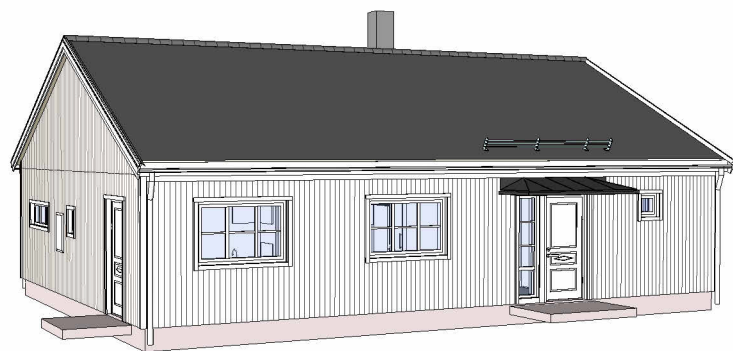

BOTTENVÅNING

SMART 100 – KLASSISK

FASTIGHETS BETECKNING

HUSTYP: A23100-8R-X

SKISSNUMMER:

DATUM: 2025-05-12

ARKITEKT: FRIDA ANDERSSON

RITAD AV: TAMARA STRAZMESTEROV

DENNA RITNING ÄR MYRESJÖHUS EGENDOM. DEN FÅR EJ KOPIERAS OCH DESS INNEHÅLL FÅR EJ DELGES TREDJE PERSON UTAN VÅRT SKRIFTLIGA TILLSTÅND. ÖVERTRÄDELSE AV DENNA BESTÄMMELSE BEIVRAS ENLIGT LAG.

HUSET PÅ DENNA RITNING KAN VARA UTRUSTAT MED TILLVAL SOM MEDFÖR PRISJUSTERING.

www.myresjohus.se | 010-434 10 00 | 574 85 VETLANDA

 **Myresjöhus**