



Fasad väst

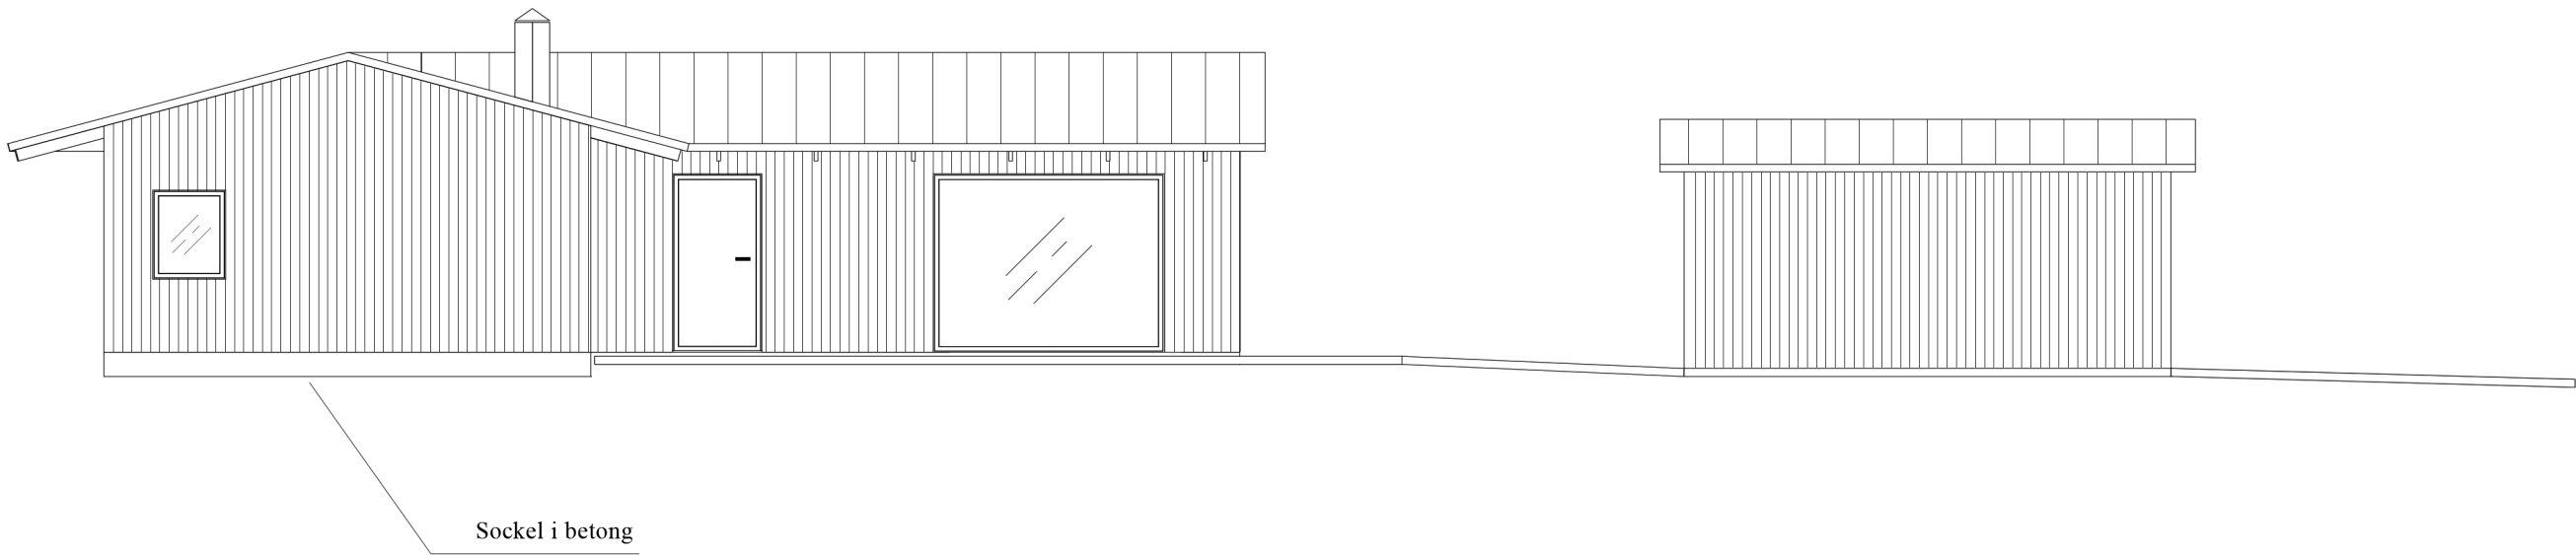

Fasad syd

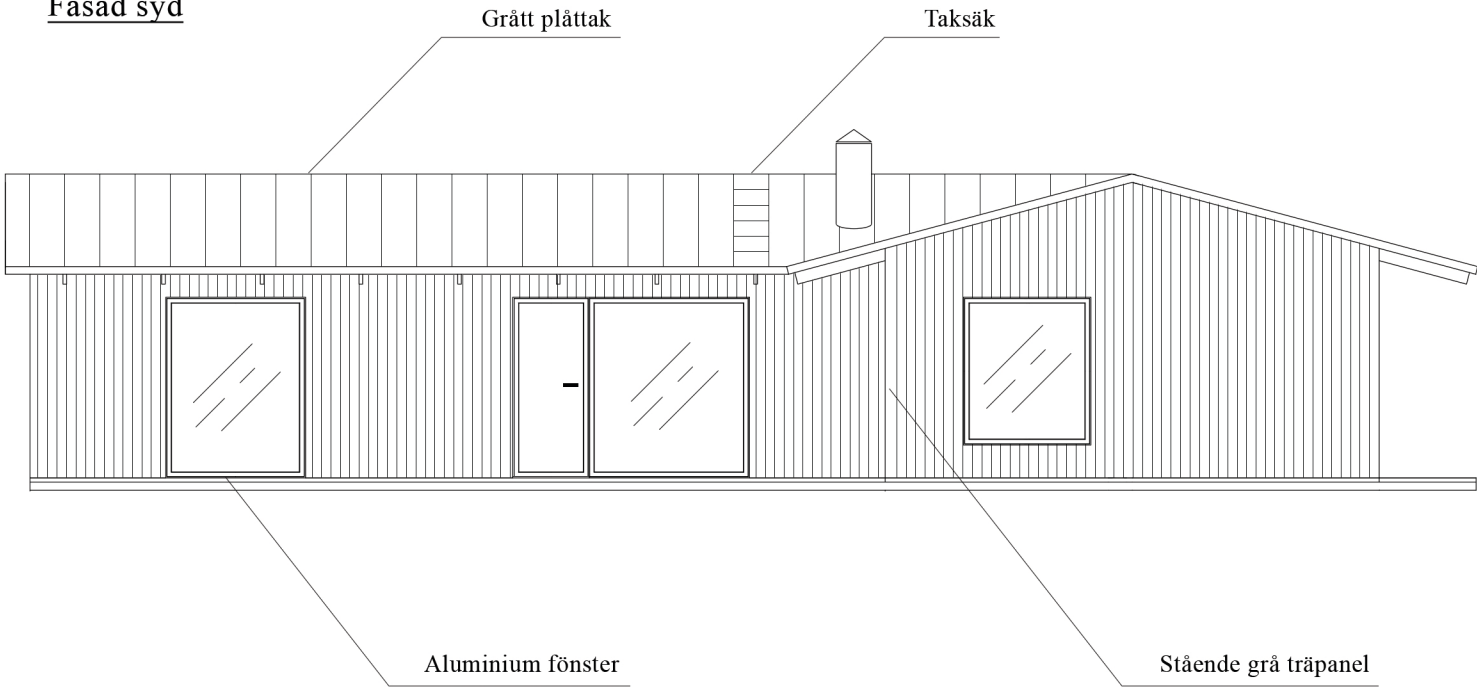

BYGGLOVSHANDLING

Skörpinge 84:1
Ritning 3/6
Fasader
2024-08-13

Ritat av:
Jens Fager
office@jensfager.se
073 - 727 27 48

Skala 1:100 A3