



Fasad Öst

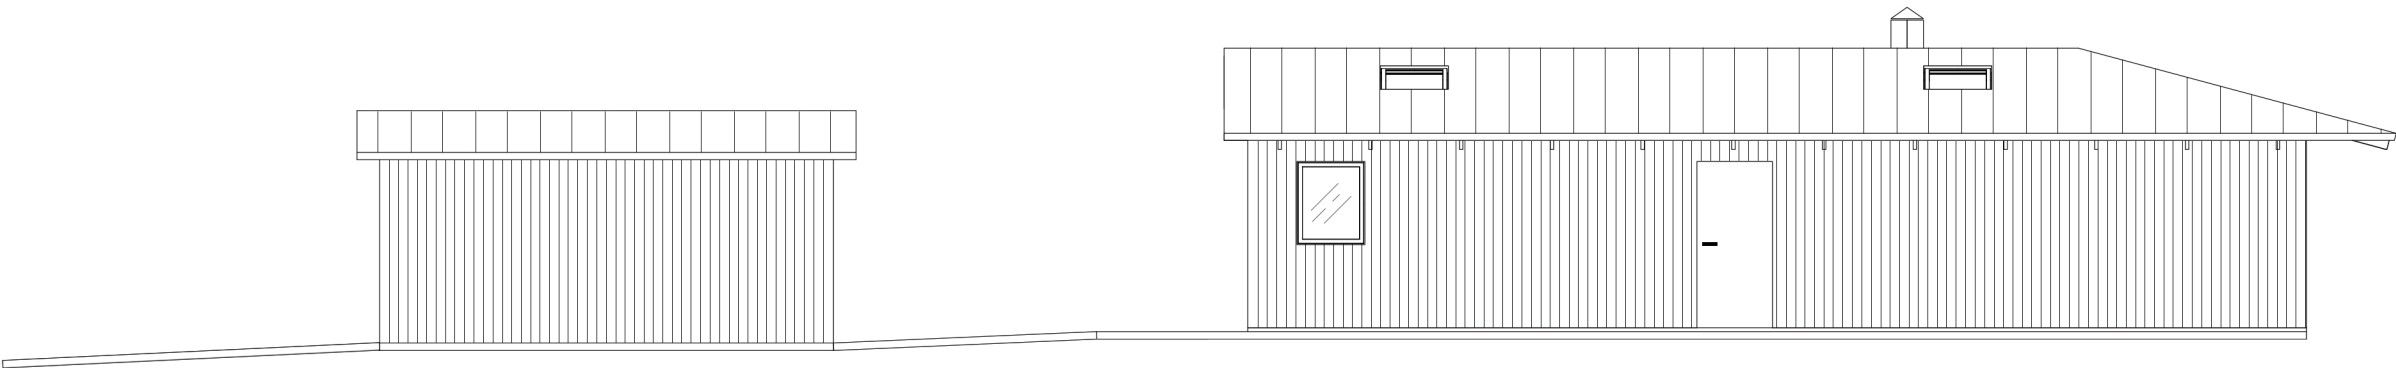

Fasad Norr

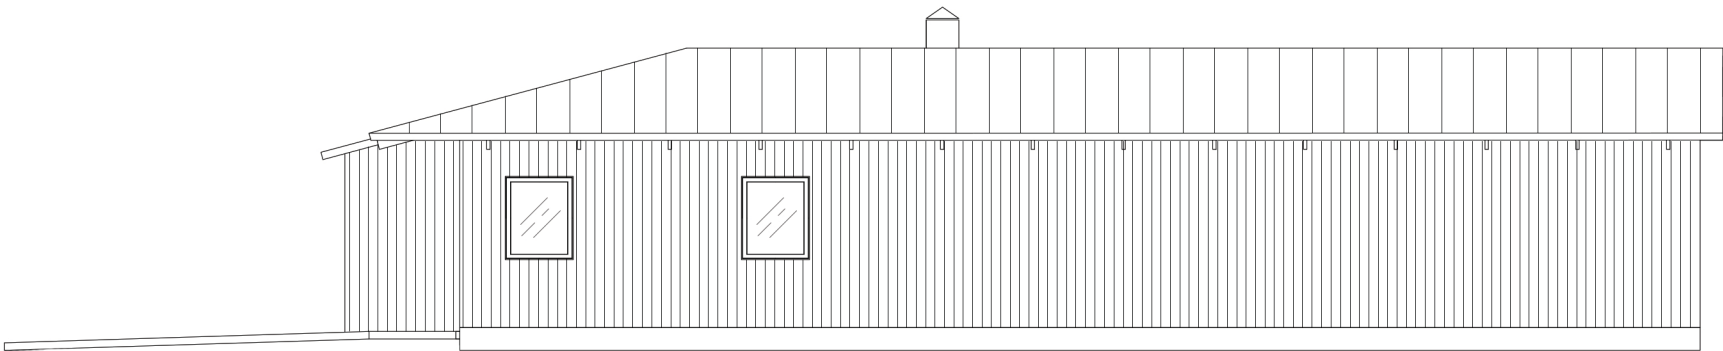

BYGGLOVSHANDLING

Skörpinge 84:1

Ritning 4/6

Fasader

2024-08-13

Ritat av:

Jens Fager

office@jensfager.se

073 - 727 27 48

Skala 1:100 A3