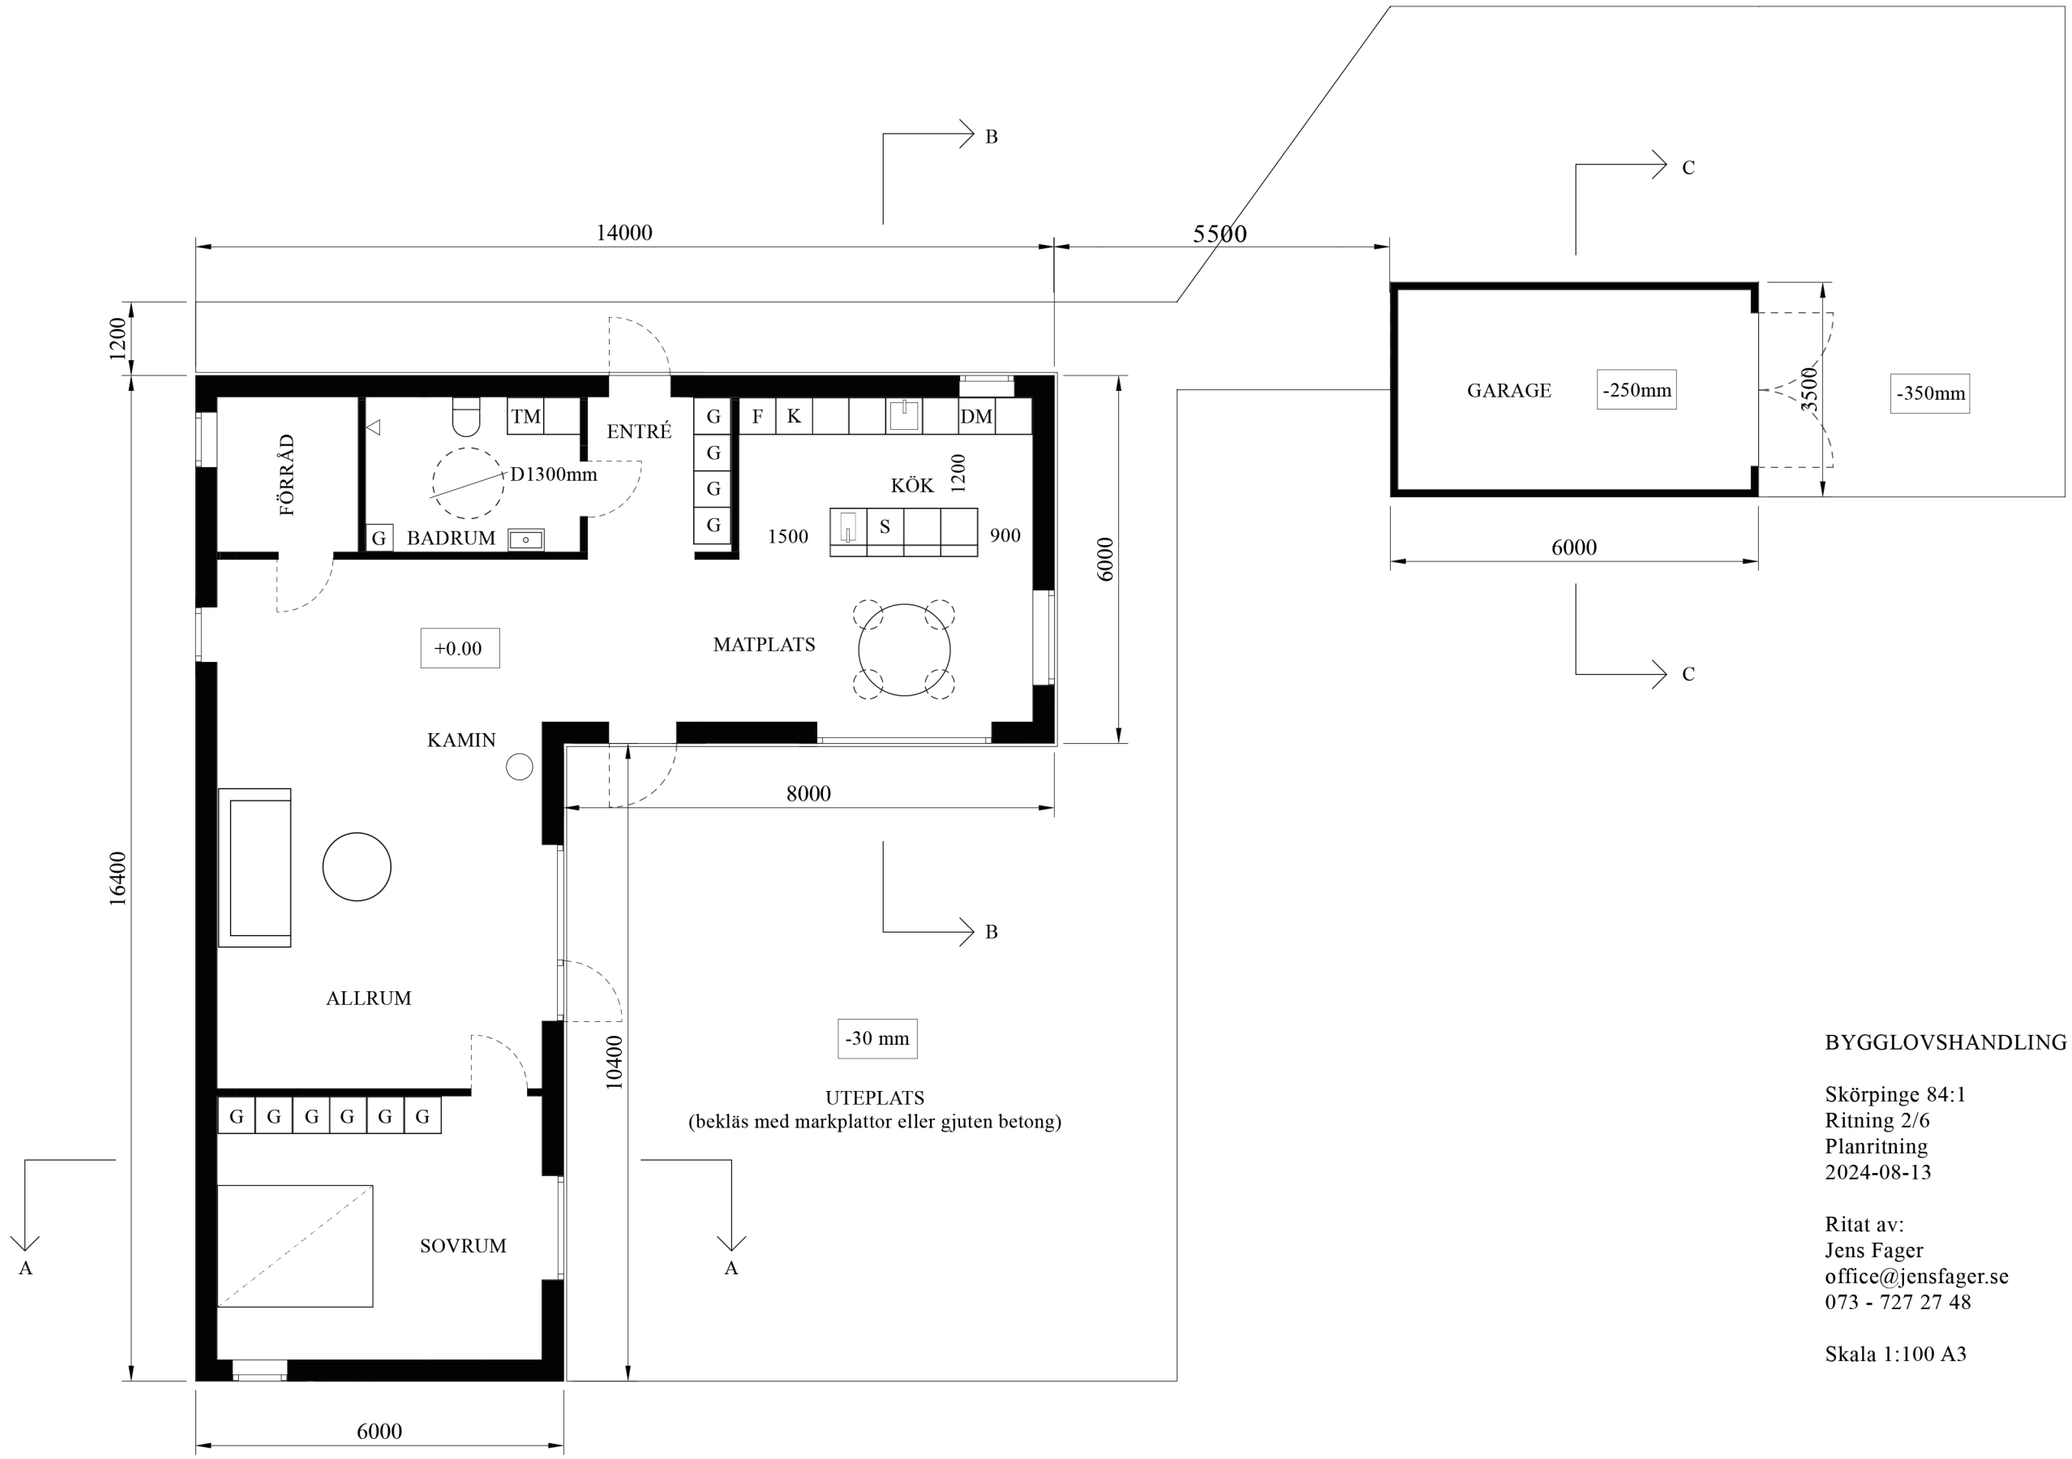

BYGGLOVSHANDLING

Skörpinge 84:1
Ritning 2/6
Planritning
2024-08-13

Ritat av:
Jens Fager
office@jensfager.se
073 - 727 27 48

Skala 1:100 A3