



SEKTION A-A

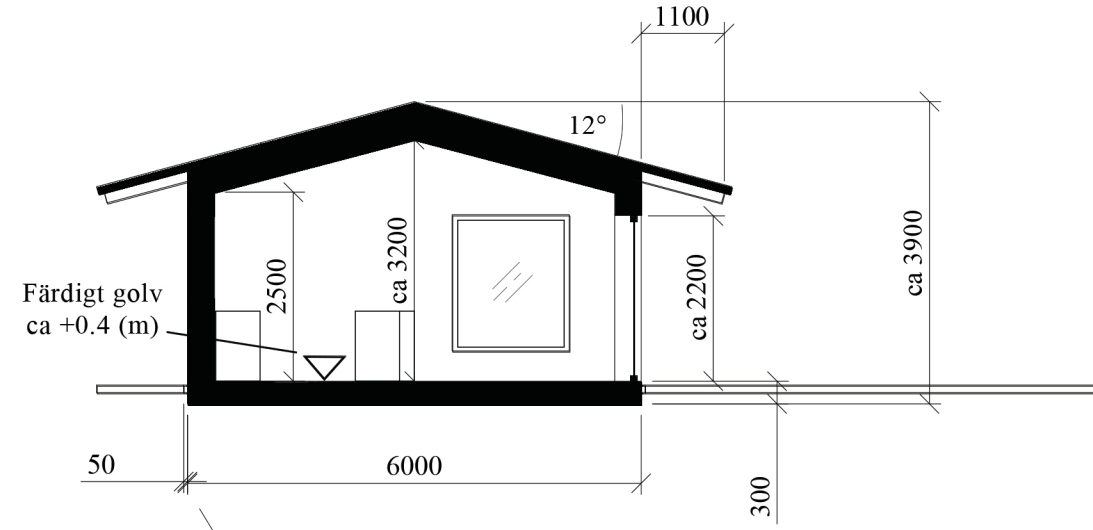

SEKTION B-B

Generellt släpp på 50mm mellan grundplatta och terrassyta runt hela huvudbyggnaden för dränering av vatten

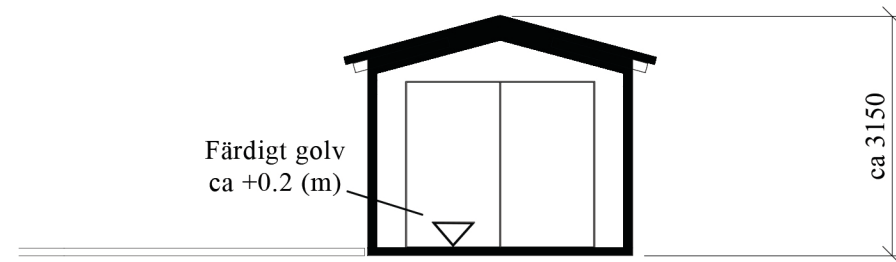

SEKTION C-C

BYGGLOVSHANDLING

Skörpinge 84:1  
Ritning 6/6  
Sektioner  
2024-08-13

Ritat av:  
Jens Fager  
office@jensfager.se  
073 - 727 27 48

Skala 1:100 A3