



SKALA 1:100

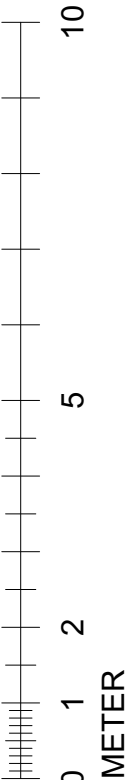

Ritningen är skyddad enligt upphovsrättslagen och får ej användas/kopieras utan Nära Hems medgivande.

Entréplan

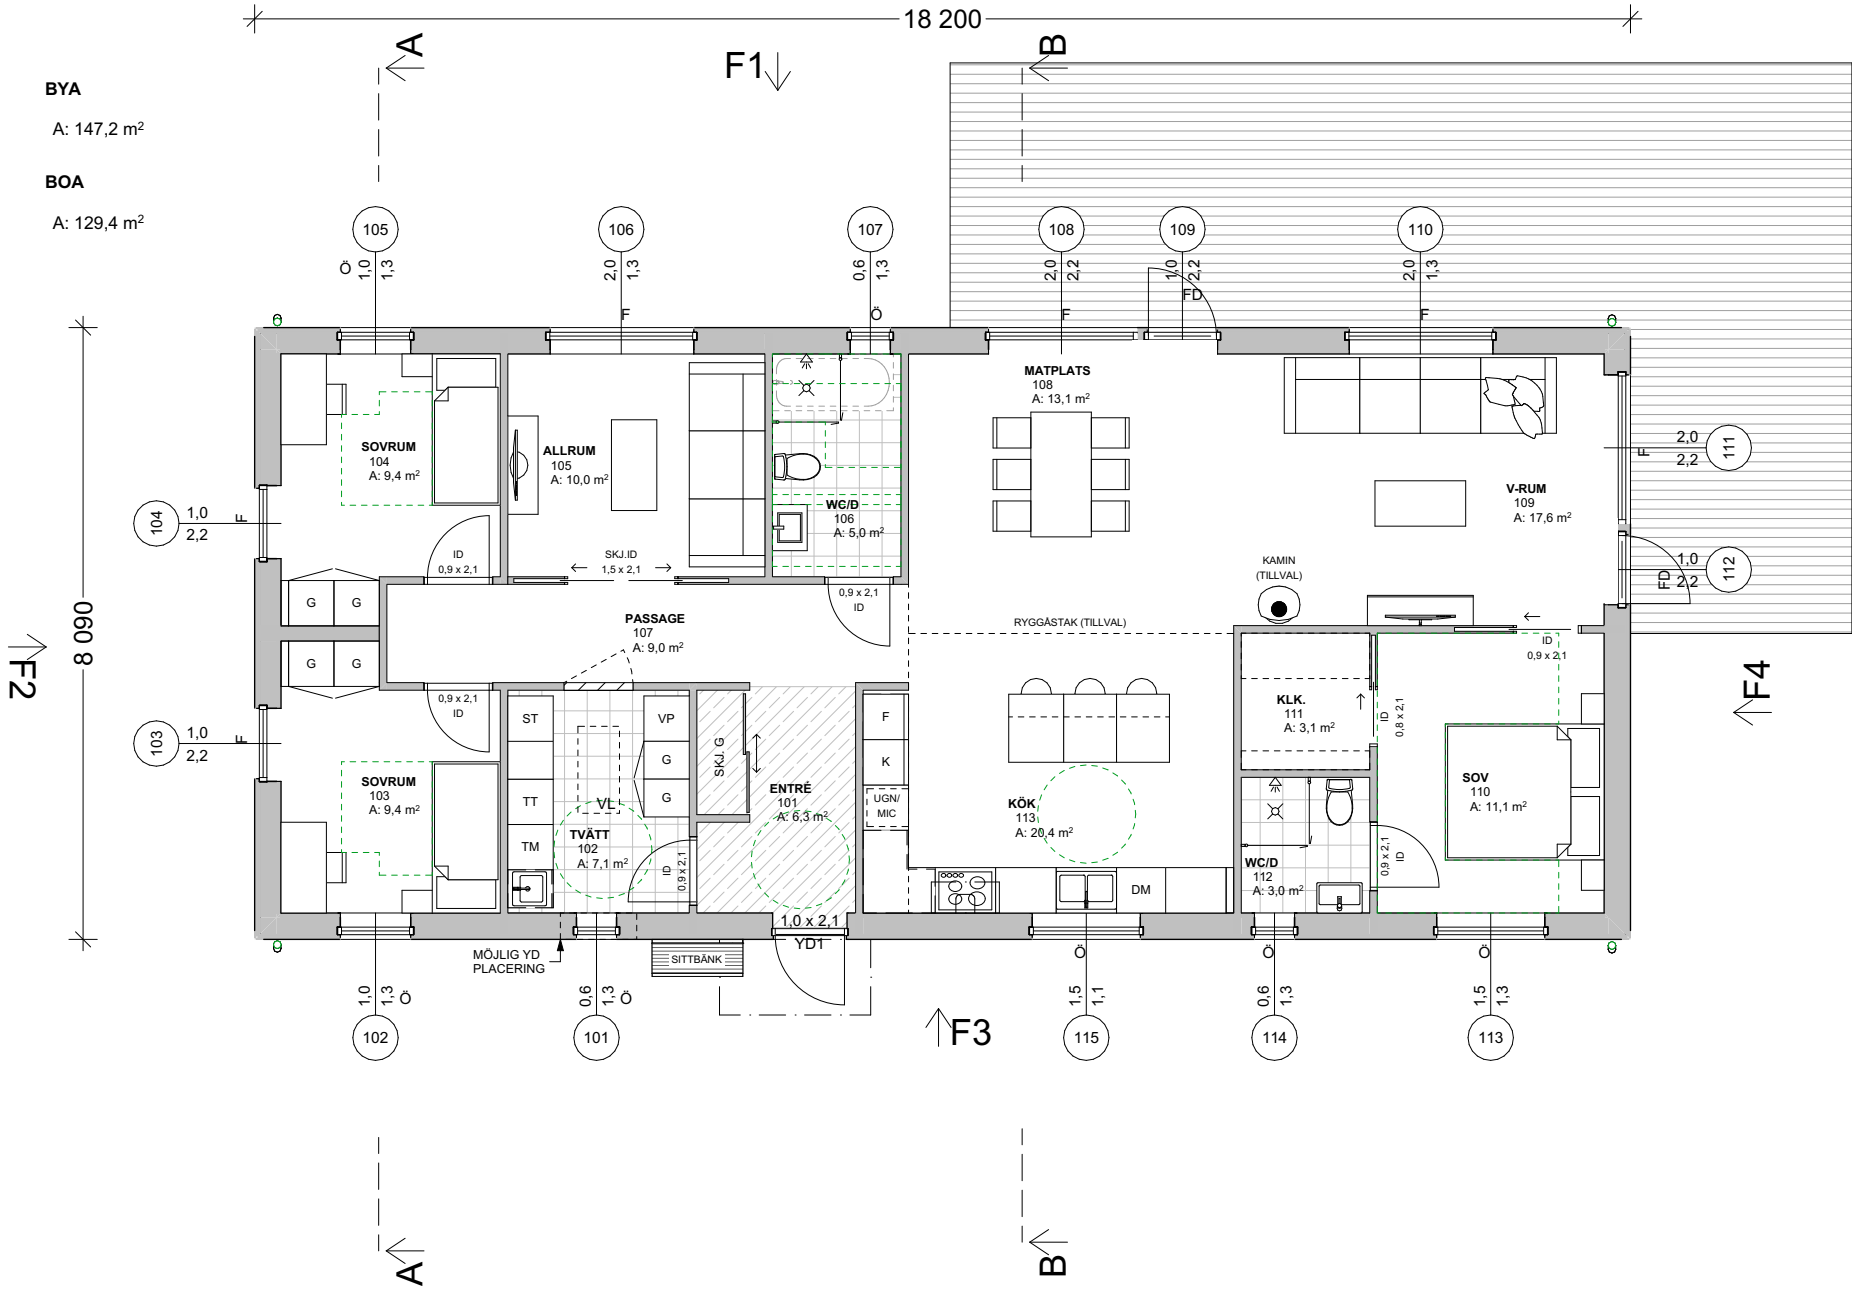

- FÖRKLARINGAR:
- Utvändiga mått avser utsida fasad (millimeter)
- | | |
|-----|--------------------|
| FM | Fasadmätarskåp |
| ELC | Elcentral |
| VP | Värmepump |
| TA | Tilluftsaggregat |
| GVF | Golvvärmefördelare |
| VS | Vattenskåp |
| VM | Vattenmätare |
| VUK | Vattenutkastare |
| VL | Vindslucka |
| K | Kyl |
| F | Frys |
| DM | Diskmaskin |
| TM | Tvättmaskin |
| TT | Torktumlare |
| G | Garderob |
| | Kamin (Tillval) |

FÖNSTER OCH DÖRRINSÄTTNING

Alla öppningar på entréplan sitter på ÖK 2,2 m.
Undantag betecknas med mått för underkant
fönster, UK.
Ytterdörr ÖK 2,1 m.
Se även fasad- och sektionsritning.

Öppningar för fönster och dörrar är angivna i plan
som tex 0,9x2,1 vilket betyder öppningsmått
910x2110 (BxH) ÖFB

- Fönster - Dörrar:
- | | |
|-----|----------------|
| Ö | Öppningsbart |
| F | Fast |
| FPD | Fönsterpardörr |
| YD | Ytterdörr |
| ID | Innerdörr |
- BYA Byggnadsarea
BOA Boarea


Marklinjer:

_____ = Ny marklinje

----- = Befintlig marklinje

BET	ÄNDRINGAR AVSER	DATUM	SIGN
BYGGLOVSHANDLING			
Varbergs kommun			
Fastighetsbeteckning: Lindhov 1:xxx			
Nybyggnad villa			
RITAD AV	DATUM	ARKITEKT	
Anders K.	2025-11-25	Nära Hem AB	
nära hem Hus för livet		Kyrkogårdsvägen 1A 432 40 Varberg Tel: 0340- 67 70 70 E-post: info@narahem.se	
Entréplan - FV1C			
ARBETSNUMMER	SKALA I A3-FORMAT	RITNINGSNUMMER	
12400	1:100	BLH.1.1	

SKALA 1:100

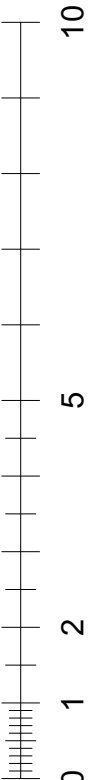


METER

Takplan

Ritningen är skyddad enligt upphovsrättslagen och får ej användas/kopieras utan Nära Hems medgivande.

↗F2

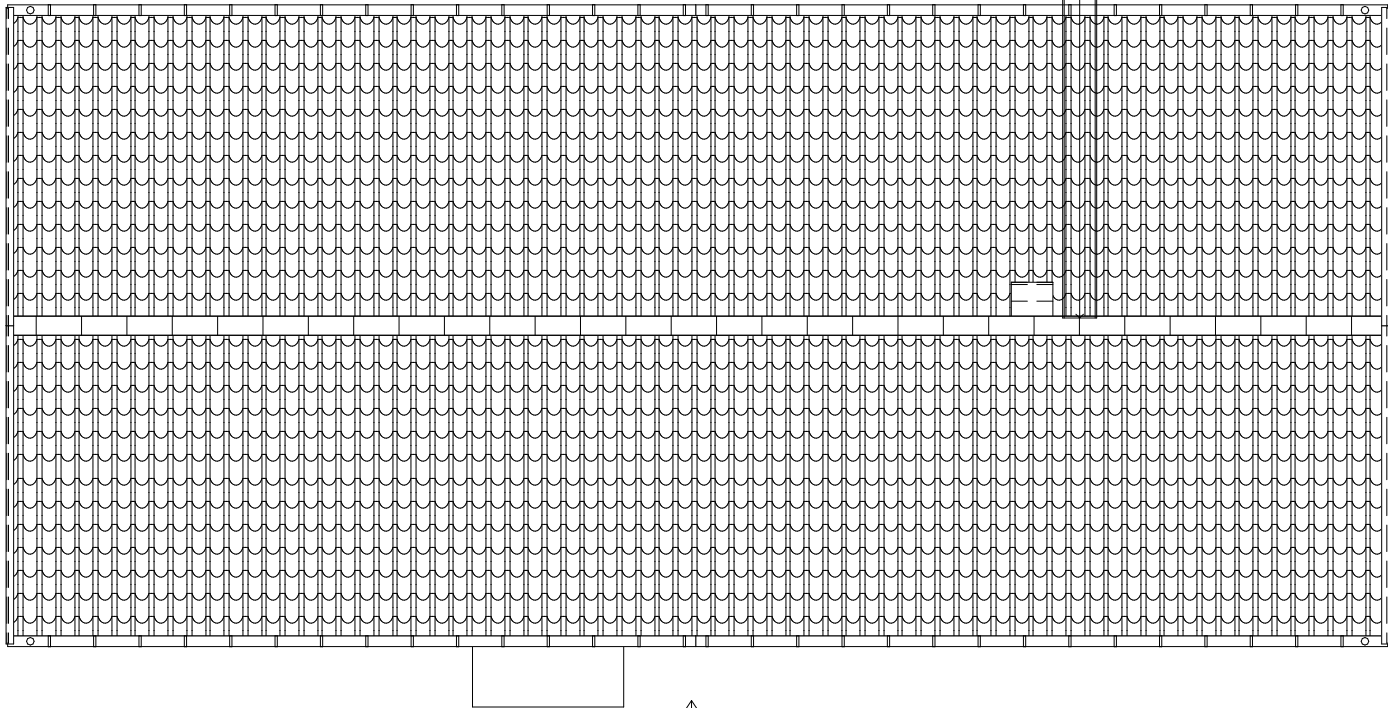

↖A

↖B

↗F3

↗F4

↖A

↘F1


↖B

FÖRKLARINGAR:


Se ritning BLH.1.1

BET	ÄNDRINGAR AVSER	DATUM	SIGN
BYGGLOVSHANDLING			
Varbergs kommun Fastighetsbeteckning: Lindhov 1:xxx Nybyggnad villa			
RITAD AV	DATUM	ARKITEKT	
Anders K.	2025-11-25	Nära Hem AB	
nära hem Hus för livet		Kyrkogårdsvägen 1A 432 40 Varberg Tel: 0340- 67 70 70 E-post: info@narahem.se	
Takplan - FV1C			
ARBETSNUMMER	SKALA I A3-FORMAT	RITNINGNUMMER	
12400	1:100	BLH.1.3	


SKALA 1:100

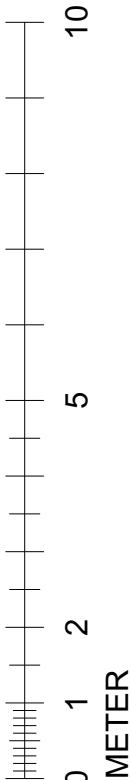

Ritningen är skyddad enligt upphovsrättslagen och får ej användas/kopieras utan Nära Hems medgivande.

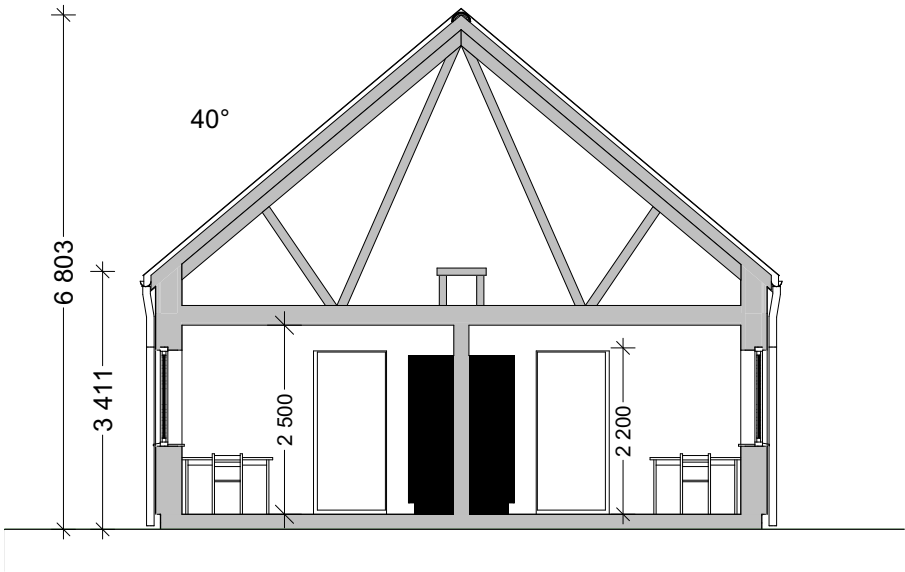

Sektion A
1:100

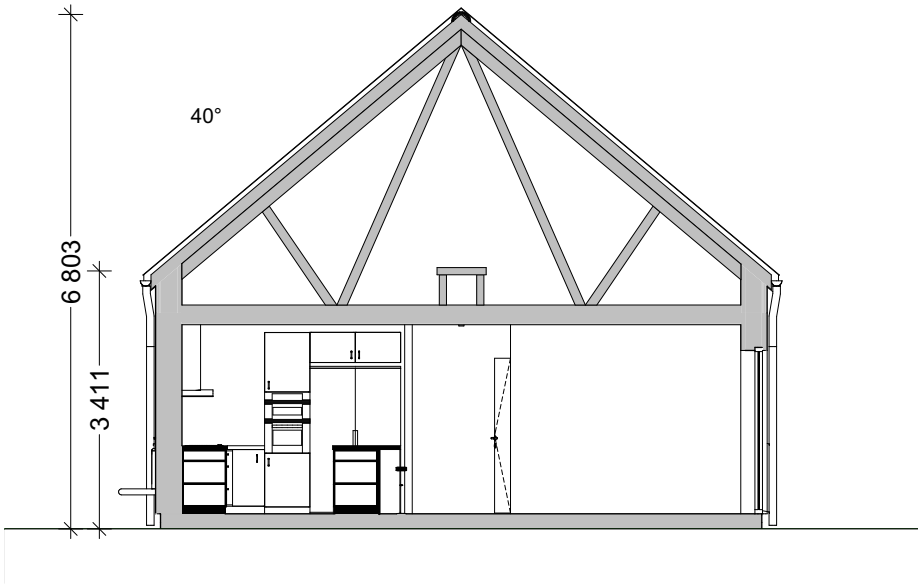


Sektion B
1:100

FÖRKLARINGAR:


Se ritning BLH.1.1

BET	ÄNDRINGAR AVSER	DATUM	SIGN
BYGGLOVSHANDLING			
Varbergs kommun Fastighetsbeteckning: Lindhov 1:xxx Nybyggnad villa			
RITAD AV	DATUM	ARKITEKT	
Anders K.	2025-11-25	Nära Hem AB	
nära hem Hus för livet		Kyrkogårdsvägen 1A 432 40 Varberg Tel: 0340- 67 70 70 E-post: info@narahem.se	
Sektioner - FV1C			
ARBETSNUMMER	SKALA I A3-FORMAT	RITNINGNUMMER	
12400	1:100	BLH.1.4	


SKALA 1:100

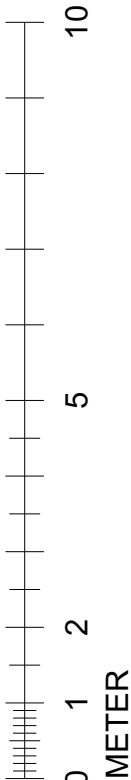

Ritningen är skyddad enligt upphovsrättslagen och får ej användas/kopieras utan Nära Hems medgivande.

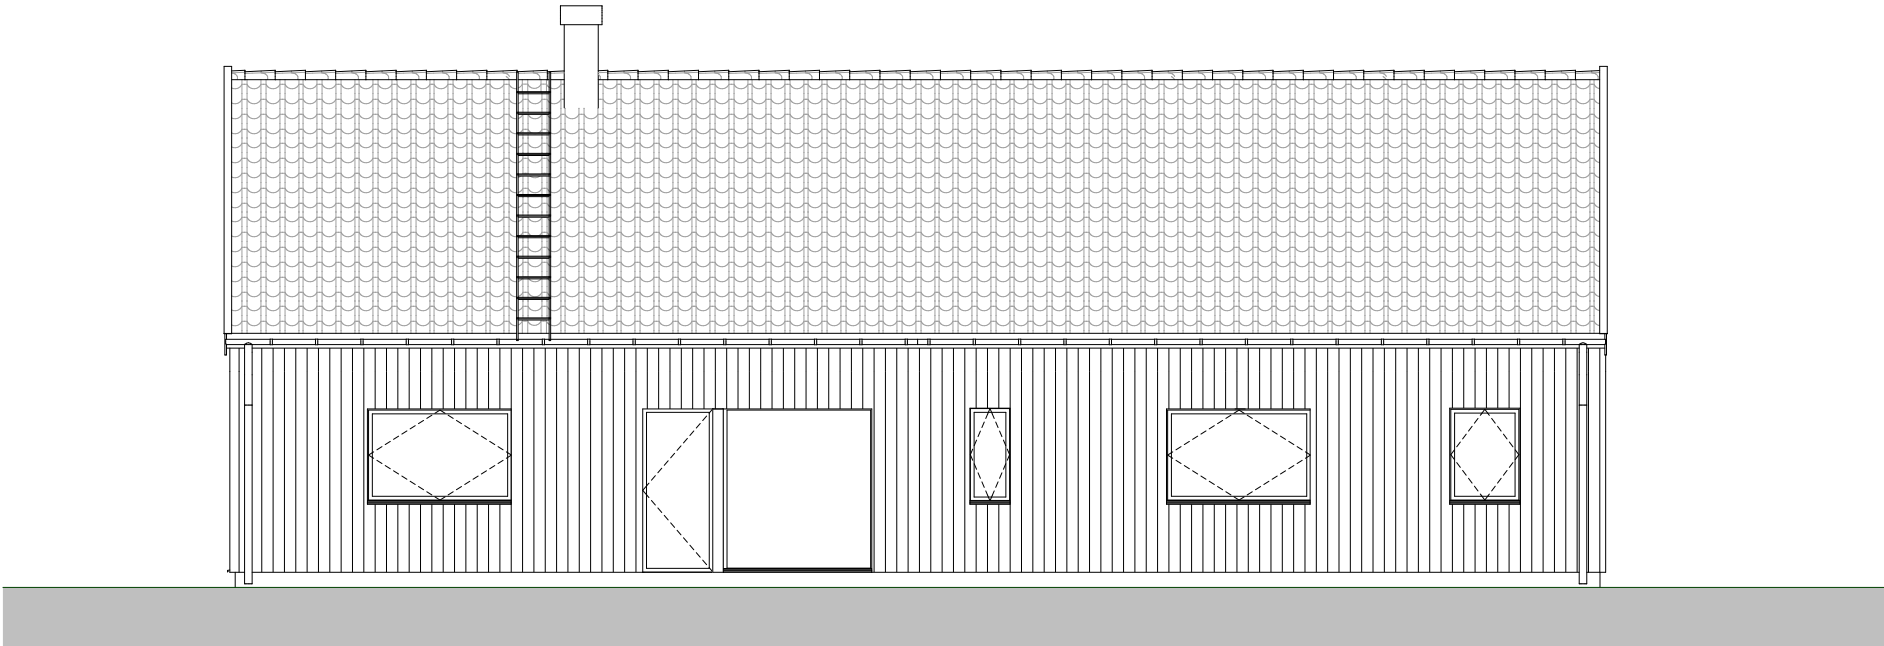

Fasad A1

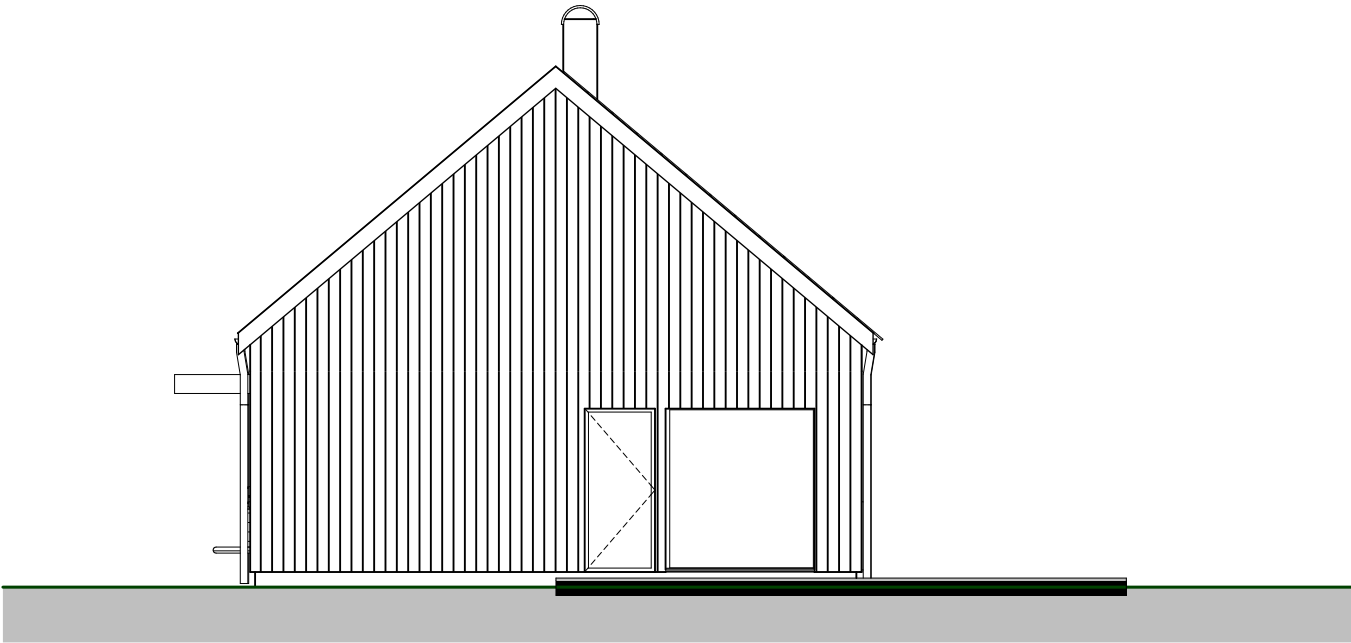

Fasad A2

FÖRKLARINGAR:
Se ritning BLH.1.1

BET	ÄNDRINGAR AVSER	DATUM	SIGN
-----	-----------------	-------	------

BYGGLOVSHANDLING

Varbergs kommun
Fastighetsbeteckning: Lindhov 1:xxx
Nybyggnad villa

RITAD AV	DATUM	ARKITEKT
Anders K.	2025-11-25	Nära Hem AB


nära hem
Hus för livet

Kyrkogårdsvägen 1A
432 40 Varberg
Tel: 0340- 67 70 70
E-post: info@narahem.se


Fasad - FV1C

ARBETSNUMMER	SKALA I A3-FORMAT	RITNINGSNUMMER
12400	1:100	BLH.1.5


SKALA 1:100

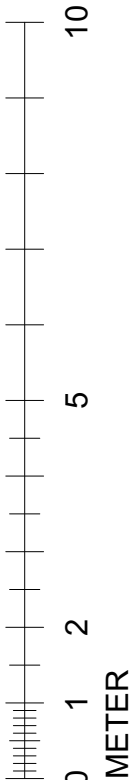

Fasad A3

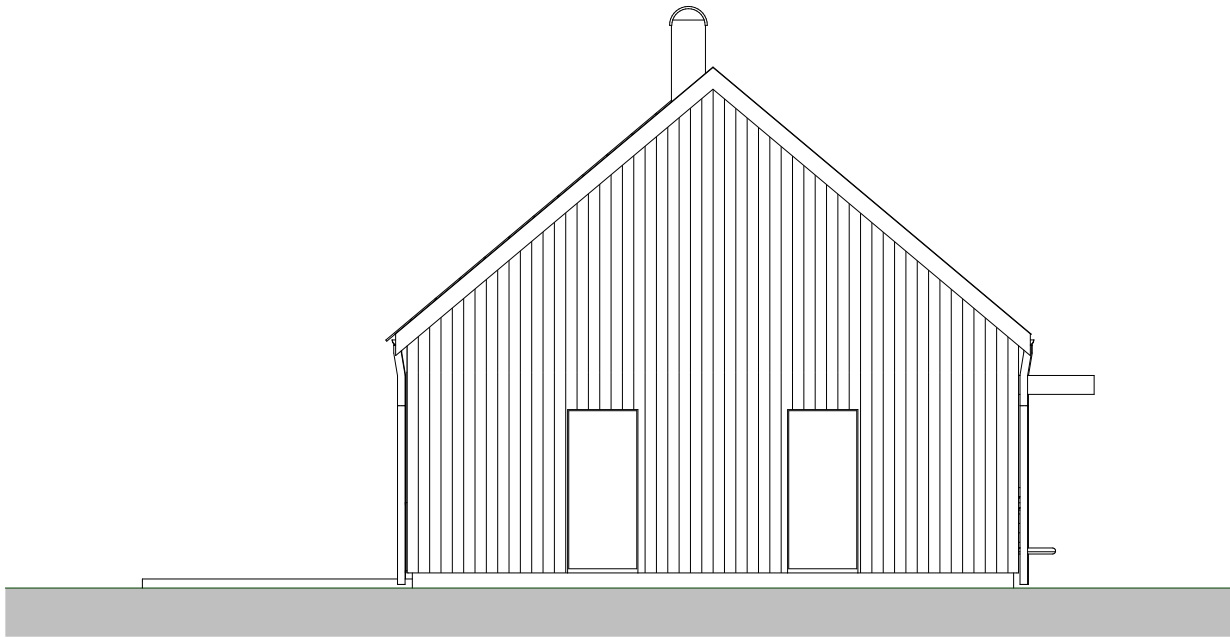


Fasad A4

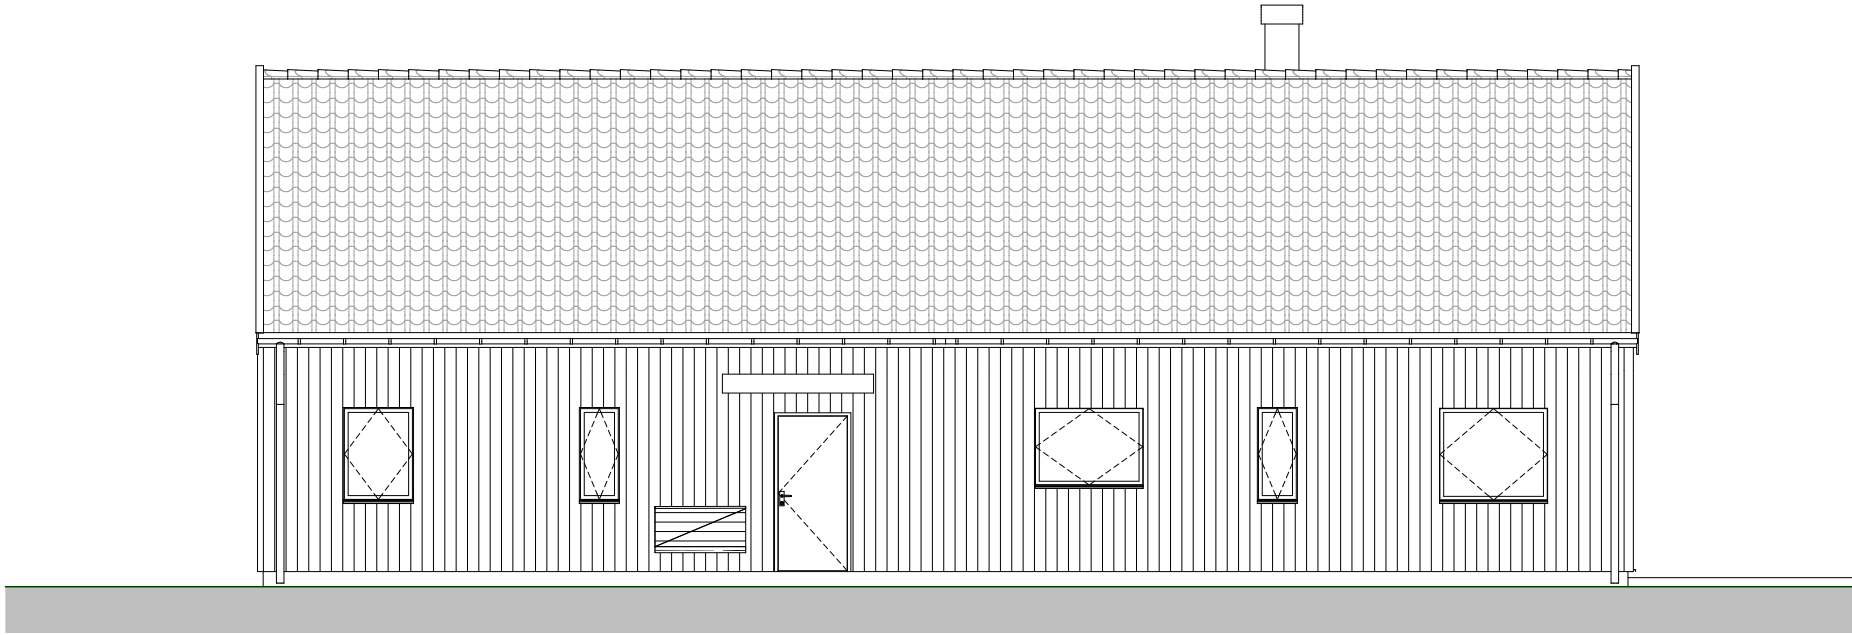

FÖRKLARINGAR:
Se ritning BLH.1.1

BET	ÄNDRINGAR AVSER	DATUM	SIGN
BYGGLOVSHANDLING			
Varbergs kommun Fastighetsbeteckning: Lindhov 1:xxx Nybyggnad villa			
RITAD AV	DATUM	ARKITEKT	
Anders K.	2025-11-25	Nära Hem AB	
nära hem Hus för livet		Kyrkogårdsvägen 1A 432 40 Varberg Tel: 0340- 67 70 70 E-post: info@narahem.se	
Fasad - FV1C			
ARBETSNUMMER	SKALA I A3-FORMAT	RITNINGNUMMER	
12400	1:100	BLH.1.6	

SKALA 1:100

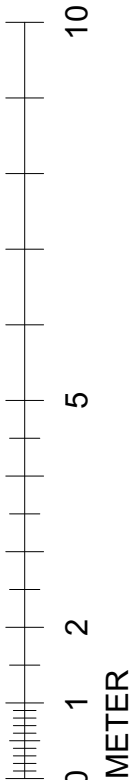

Ritningen är skyddad enligt upphovsrättslagen och får ej användas/kopieras utan Nära Hems medgivande.

Fasad A1

Fasad A2

Fasad A4

Fasad A3

FÖRKLARINGAR:
Se ritning BLH.1.1

BET	ÄNDRINGAR AVSER	DATUM	SIGN
BYGGLOVSHANDLING			
Varbergs kommun Fastighetsbeteckning: Lindhov 1:xxx Nybyggnad villa			
RITAD AV	DATUM	ARKITEKT	
Anders K.	2025-11-25	Nära Hem AB	
nära hem Hus för livet		Kyrkogårdsvägen 1A 432 40 Varberg Tel: 0340- 67 70 70 E-post: info@narahem.se	
Fasad färg - FV1C			
ARBETSNUMMER	SKALA I A3-FORMAT	RITNINGSNUMMER	
12400	1:100	BLH.1.7	