


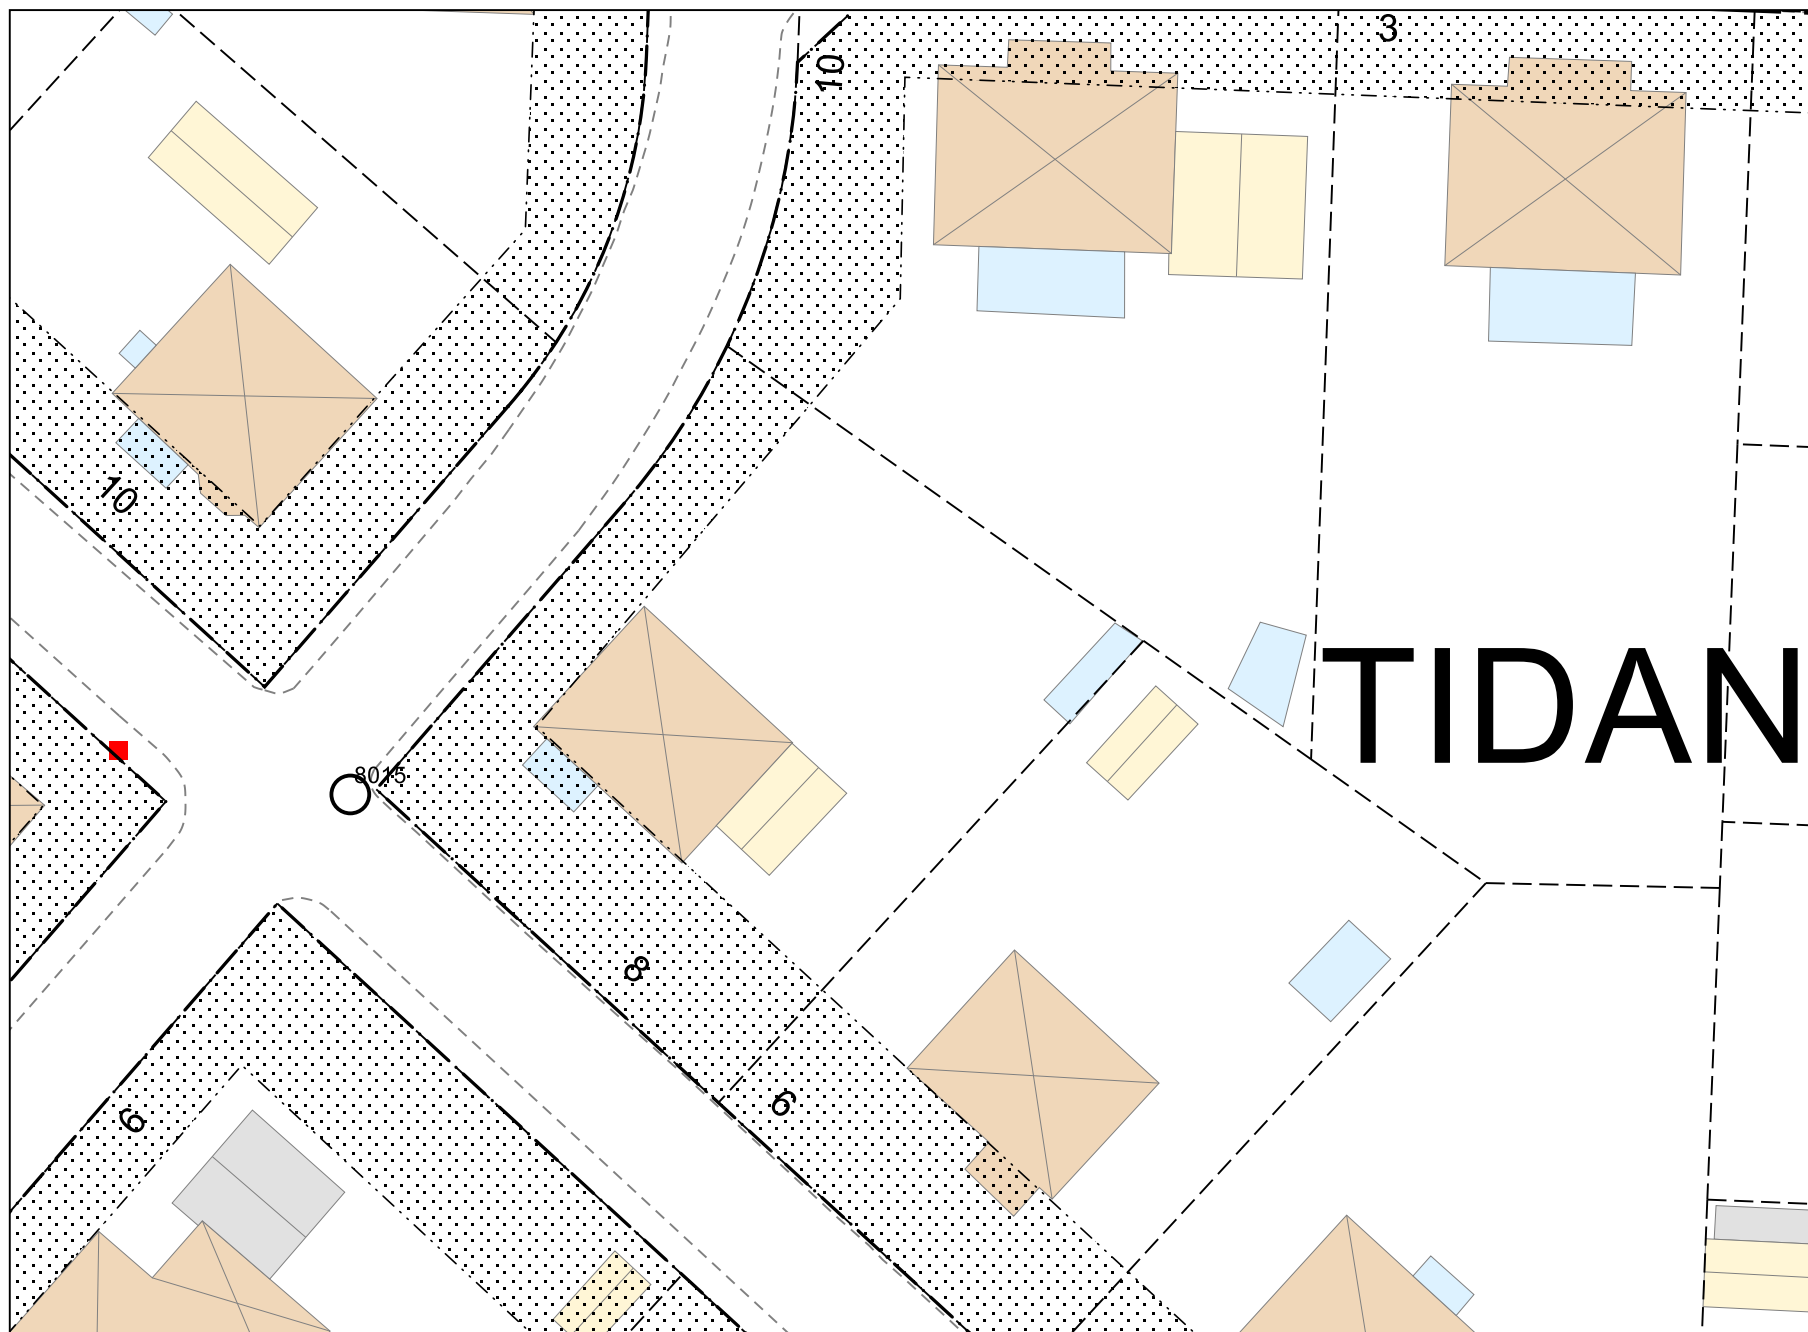

- Planer**
- Användningsgränser
 - Plangränser
- Registerkarta**
- Baskarta**
- Byggnadstillbehör
 - Byggnad
 - Byggnad, Planerad
 - Elskåp



0 m 10

Tidan 10

2025-12-19

© Örebro kommun

Tomtkarta i skala 1:400

Kartredovisningen har inte rättsverkan, jmf mot beslut i lantmäterihandlingar. © Lantmäter



ÖREBRO