






Anmärkning
Marknivåer varierar runt husen,
räckan vid uteplats anpassas därefter
och kan även komma att utgå vid
vissa lgh.

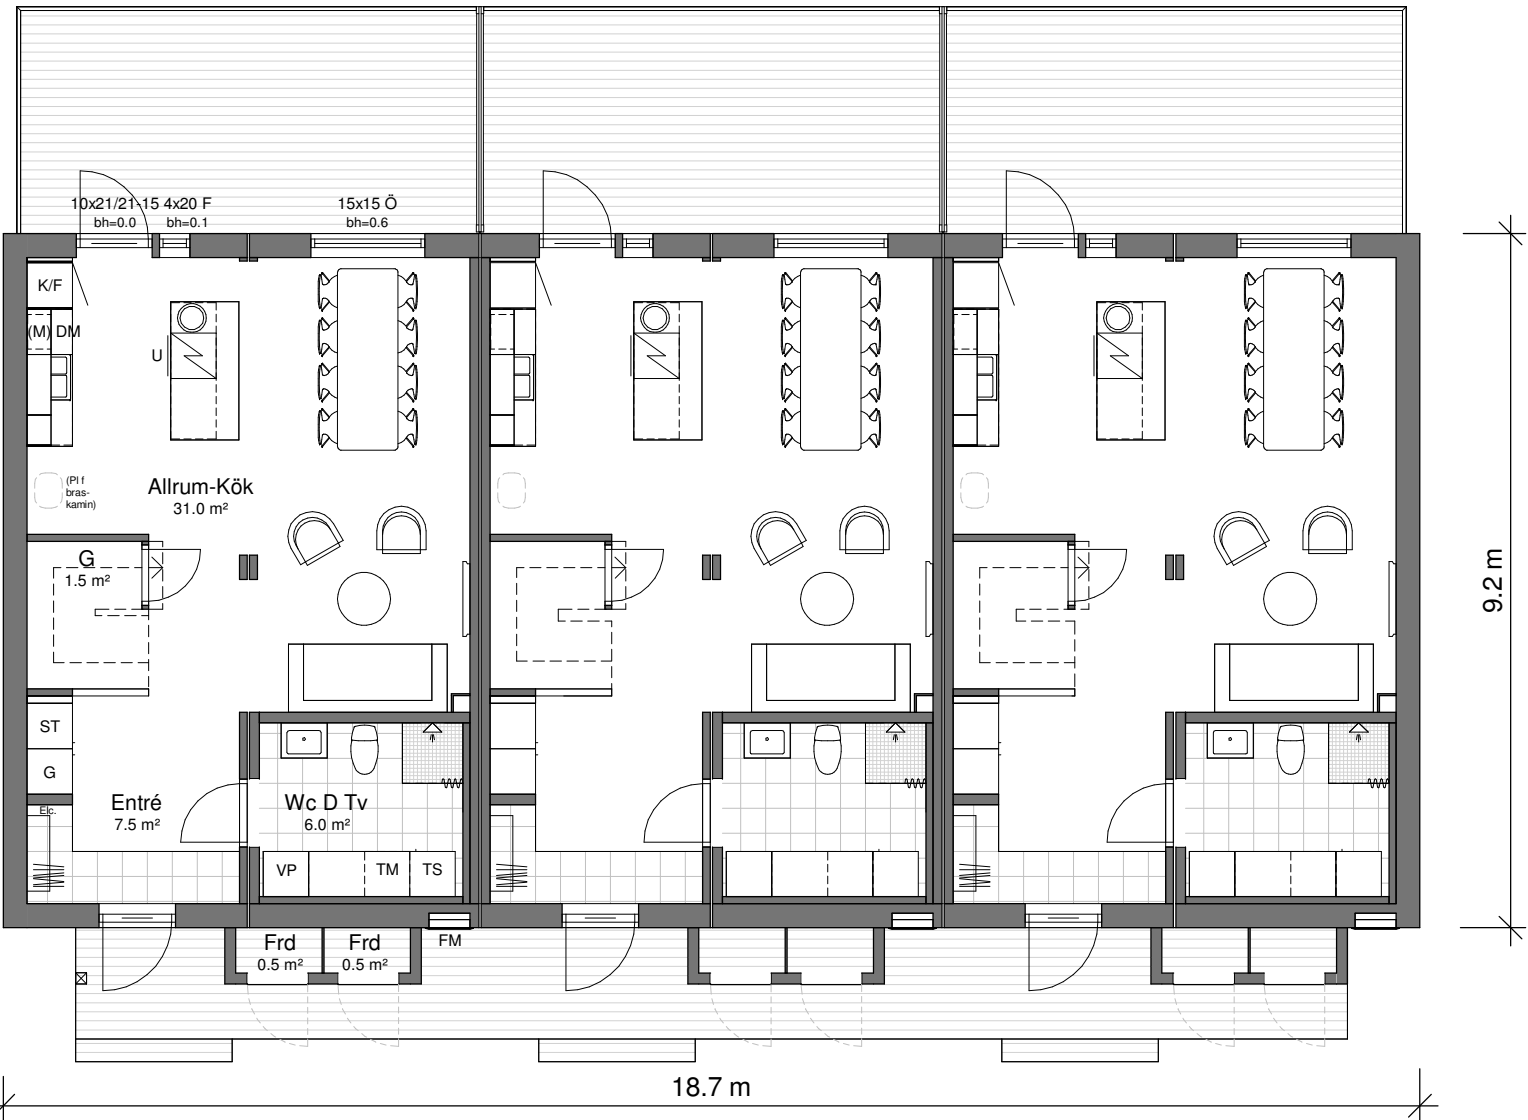

Plan 10
BOA/Lgh 99.0m²
BTA 3lgh 172.0m²
BTA skidfrd 6.0m²

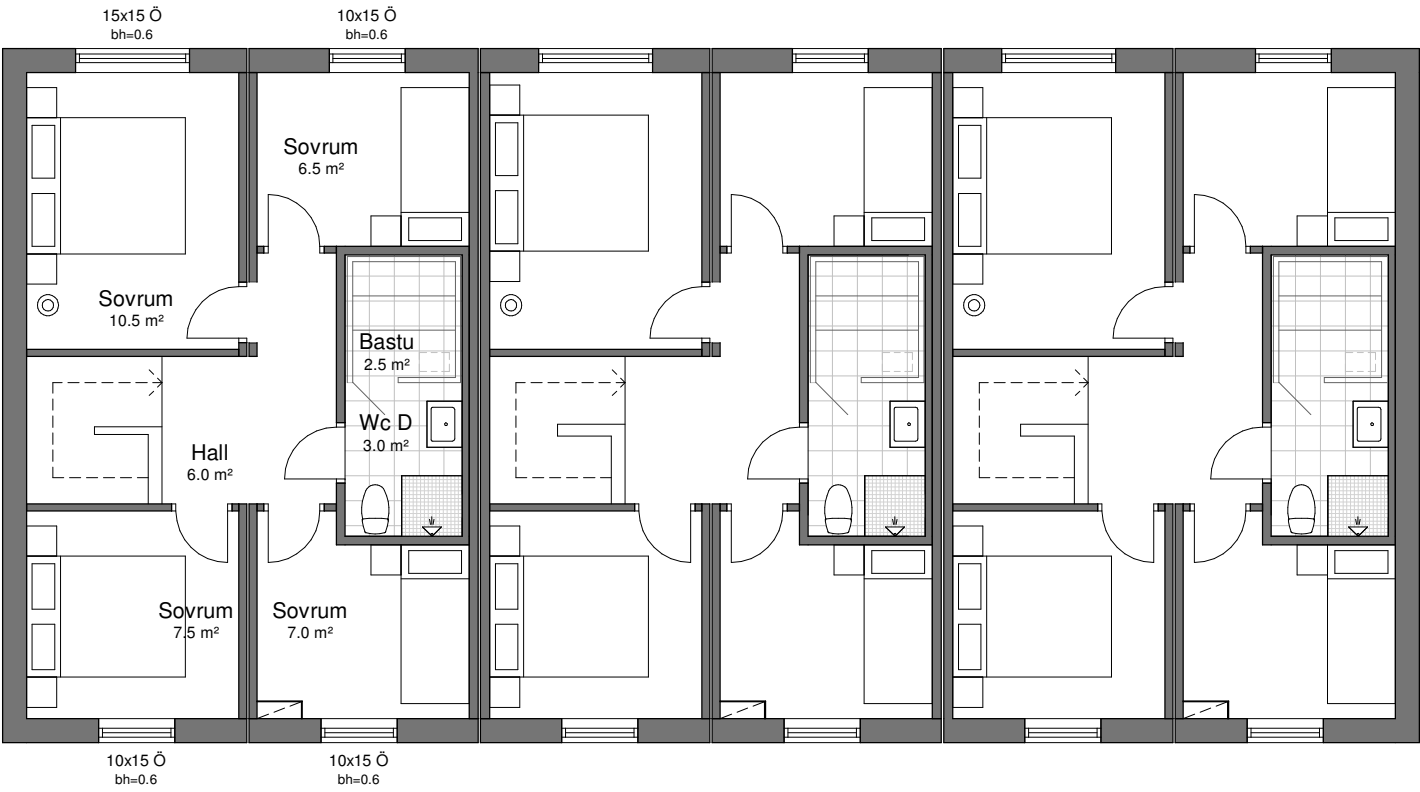

Plan 11

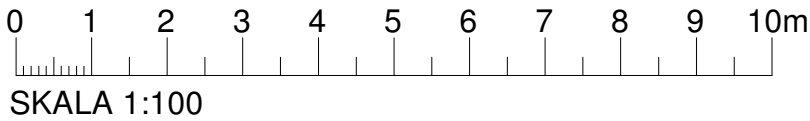

SKALA 1:100

2026-01-14
2026-01-09
2025-12-18
2025-12-09
2025-11-21

DENNA RITNING TILLHÖR EKSJÖHUS MODULBYGG AB. KOPIERING, SPRIDNING ELLER ÄNDRING FÅR EJ SKA UTAN MEDGIVANDE.

PRELIMINÄRHANDLING



EKSJÖHUS
MODULBYGG

RITAD
Ceri

DATUM

TELEFONNR.

BET	ANT	ÄNDRINGEN AVSER	SIGN	DATUM
Orsa				
Nybyggnad av bostäder				
INNEHÅLL Plan 10 & 11				SKALA (A2) 1:100
ORDERNUMMER		RITNINGNUMMER A-40.1-101		ÄNDR BET