



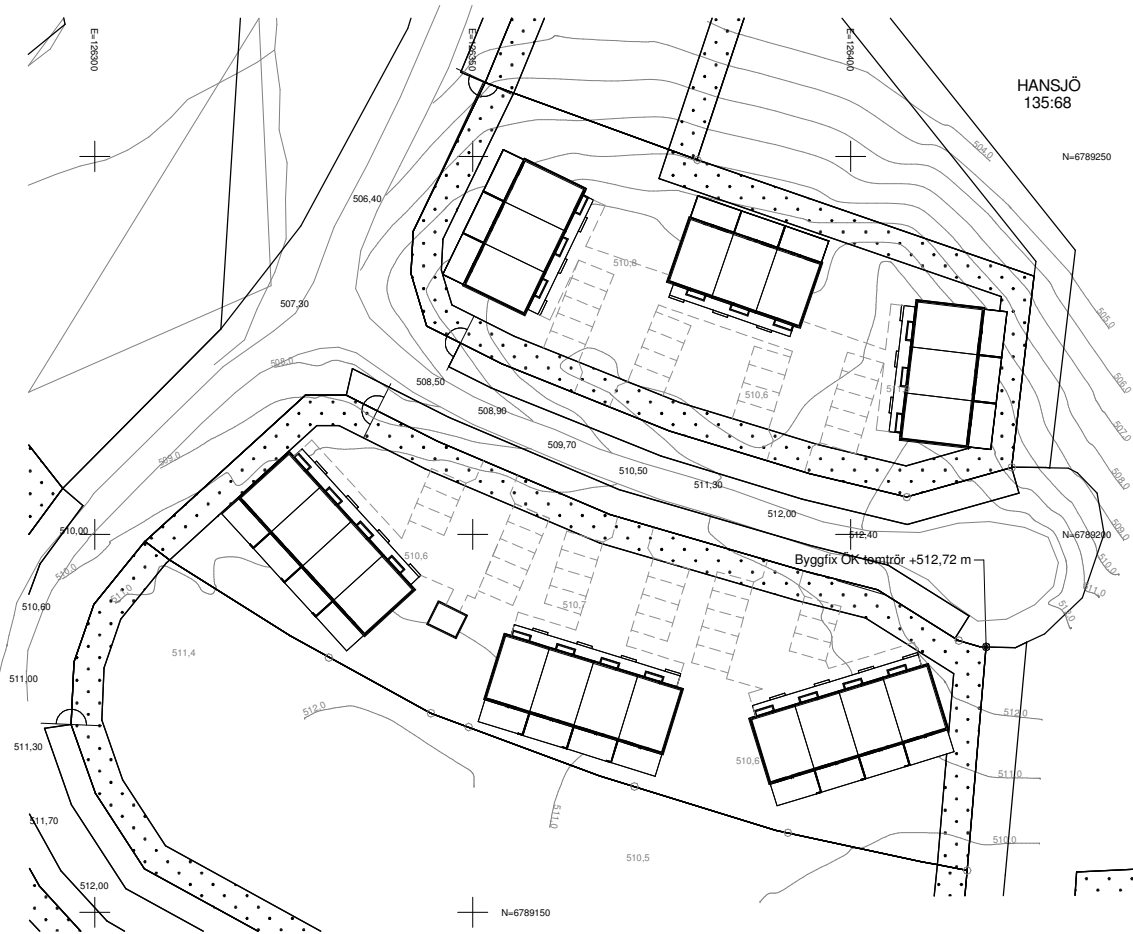


Skala 1:1000

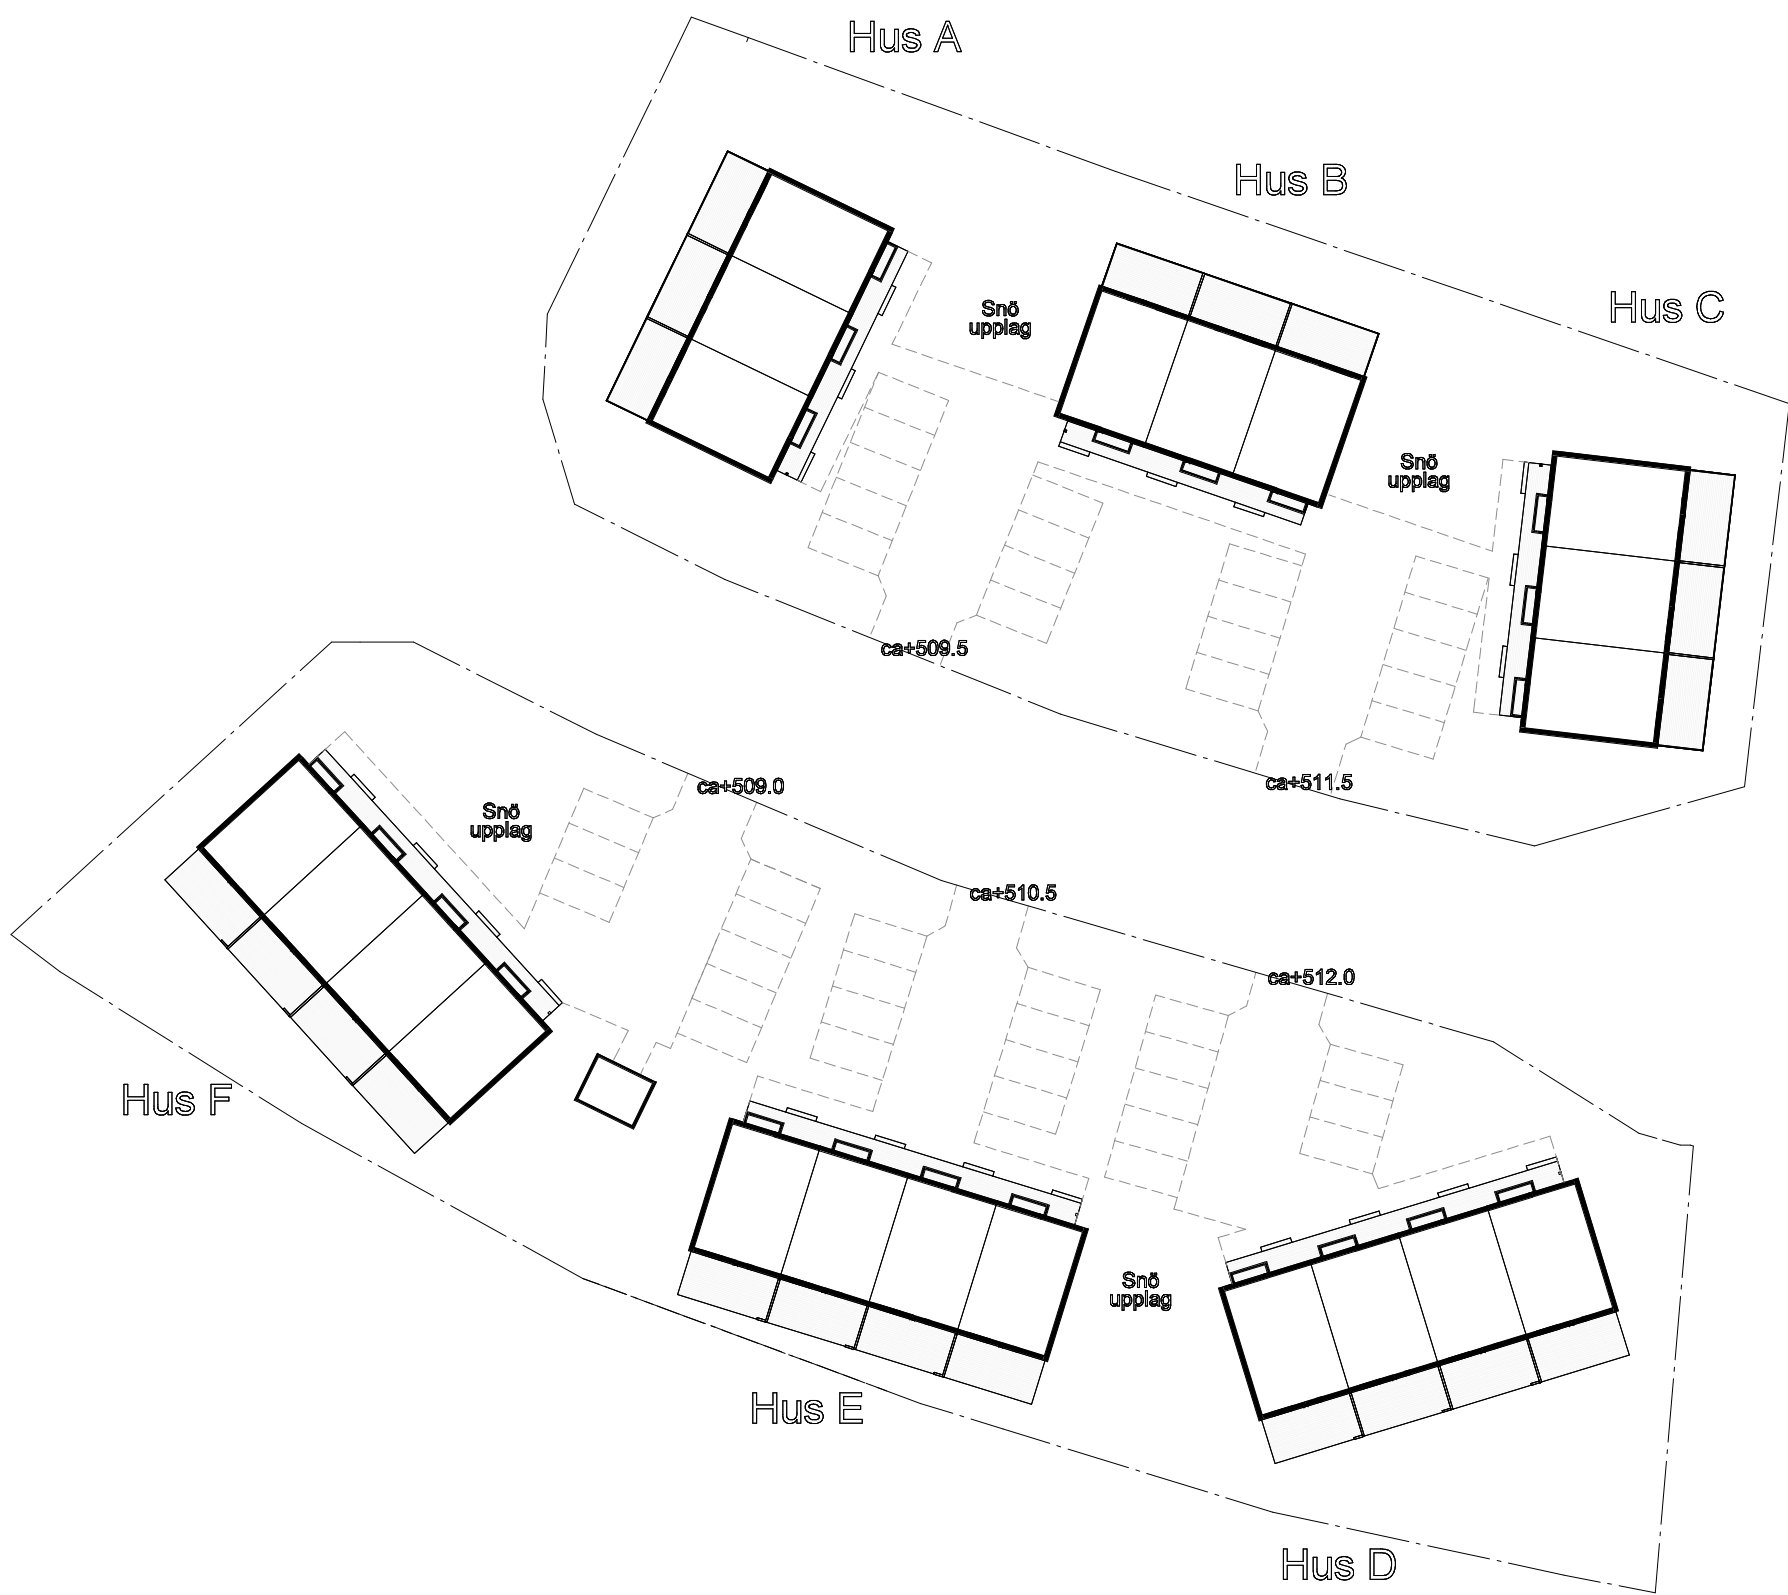

3D-skiss
Markhöjder framgår ej.

DENNA RITNING TILLHÖR EKSJÖHUS MODULBYGG AB. KOPIERING, SPRIDNING ELLER ÄNDRING FÅR EJ SKA UTAN MEDGIVANDE.

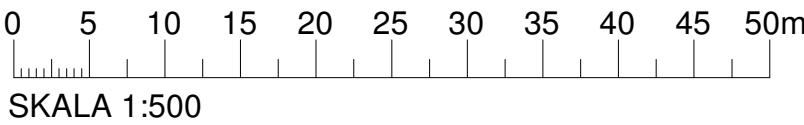

2025-01-14
2025-11-21
2025-08-28
2025-08-26
2025-06-03

PRELIMINÄRHANDLING

RITAD
Ceri

DATUM

TELEFONNR.

BET	ANT	ÄNDRINGEN AVSER	SIGN	DATUM
Orsa				
Nybyggnad av bostäder				
Hansjö				
INNEHÅLL				SKALA (A2)
Sitplan				1:500
ORDERNUMMER		RITNINGNUMMER		ÄNDR BET
		A-01.1-001		