



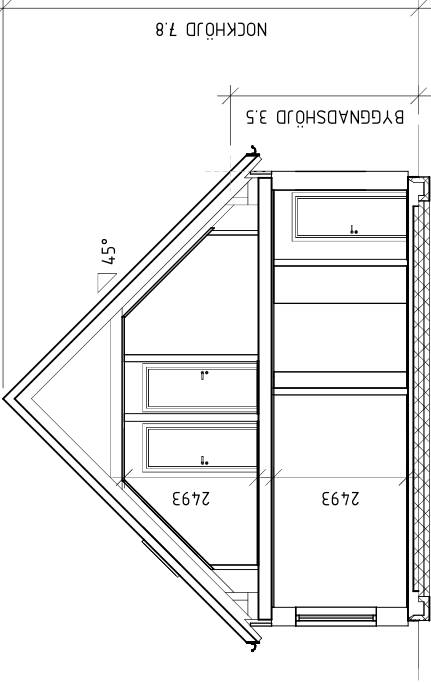


ÖPPEN KORT TAKFOT
SEKTION

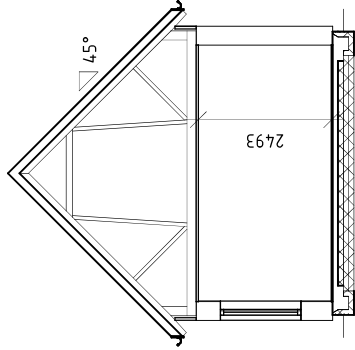

SEKTION VINKEL



ENTRÉVÅNING

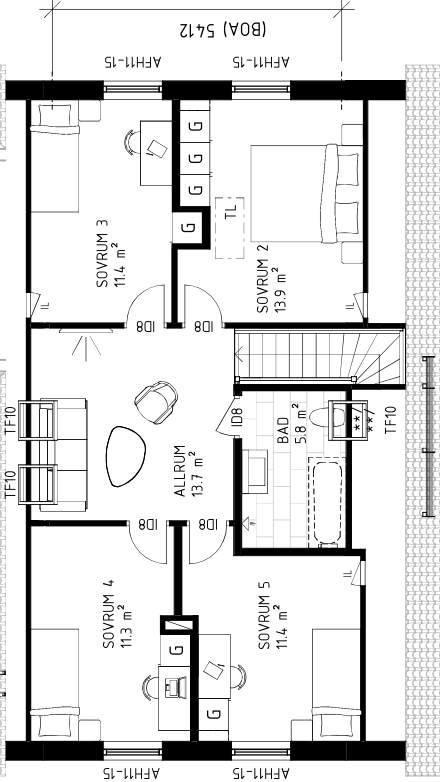

ÖVERVÅNING

SALTSTÄNK – UTGÅNGSSTANDARD PL261

FASTIGHETSBETECKNING

HUSTYP: D20306-RU

SKISSNUMMER:

*/ ÖK VÄGG=UK BÄNKSIVA

DENNA RITNING ÄR MYRESJÖHUS EGENDOM. DEN FÅR EJ KOPIERAS OCH DESS INNEHÅLL FÅR EJ DELGES TREDJE PERSON UTAN VÅRT SKRIFTLIGA TILLSTÅND. ÖVERTRÄDELSE AV DENNA BESTÄMMELSE BEIVRAS ENLIGT LAG.

VINDSTABILITETEN PÅVERKAS AV TERRÄNGTYP OCH HUSETS UTFORMNING VILKET KAN KOMMA ATT PÅVERKA BYGGNADENS KONSTRUKTION.

**/ FÖNSTRET TÅL EJ VATTENBEGJUTNING.

MYRESJÖHUS FRÅNSÄGER SIG REKLAMATIONER SOM HAR SIN GRUND I ATT FÖNSTRET HAR UTSATTS FÖR VATTEN.



DATUM: 2025-09-26

ARKITEKT: ANNA LANTZ NIKLASSON


RITAD AV: TAMARA STRAZMESTEROV

BYGGNADSAREAL (BYA)		
PLAN 1	BYA	144.3 m ²
BRUTTOAREAL (BTA)		
PLAN 1	BTA	138.5 m ²
PLAN 2	BTA	68.5 m ²


BOAREAL (BOA)		
PLAN 1	BOA	118.8 m ²
PLAN 2	BOA	64.9 m ²

www.myresjohus.se | 010-434 10 00 | 574 85 VETLANDA




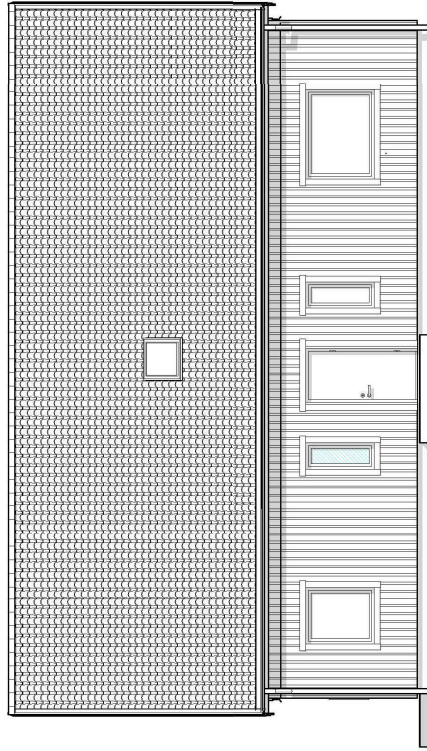


FASAD FRAMSIDA

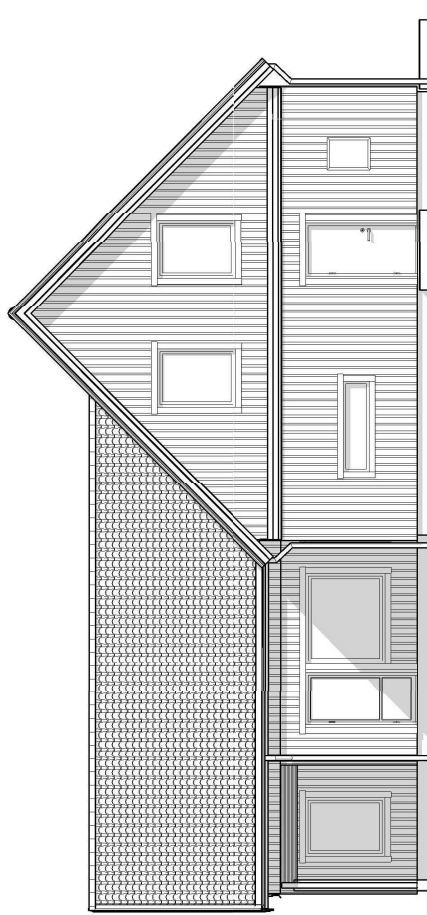

FASAD VÄNSTERSIDA

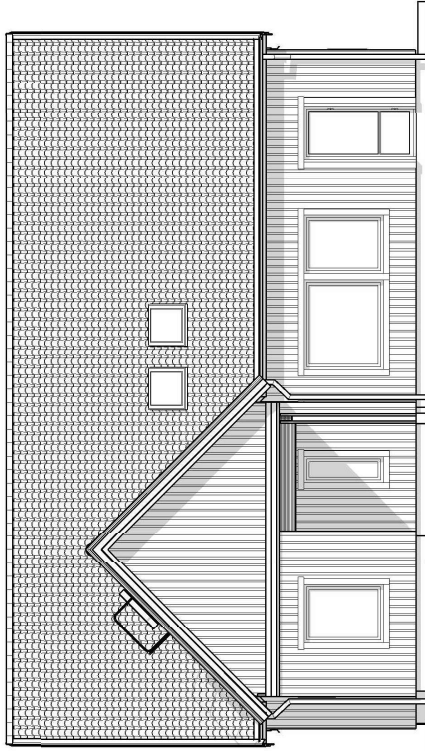

FASAD BAKSIDA

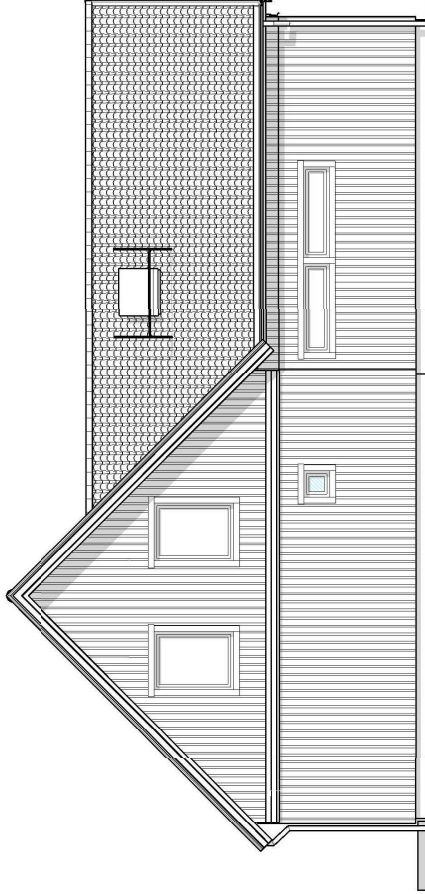

FASAD HÖGERSIDA

SALTSTÄNK - UTGÅNGSSTANDARD PL261

FASTIGHETSBETECKNING

HUSTYP: D20306-RU

SKISSNUMMER:

DATUM: 2025-09-26

ARKITEKT: ANNA LANTZ NIKLASSON

RITAD AV: TAMARA STRAZMESTEROV

DENNA RITNING ÄR MYRESJÖHUS EGENDOM. DEN FÅR EJ KOPIERAS OCH DESS INNEHÅLL FÅR EJ DELGES TREDJE PERSON UTAN VÅRT SKRIFTLIGA TILLSTÄND. ÖVERTRÄDELSE AV DENNA BESTÄMMELSE BEIVRAS ENLIGT LAG.

SKALA 1:100 0 2.5 5m

www.myresjohus.se | 010-434 10 00 | 574 85 VETLANDA

Myresjöhushus