


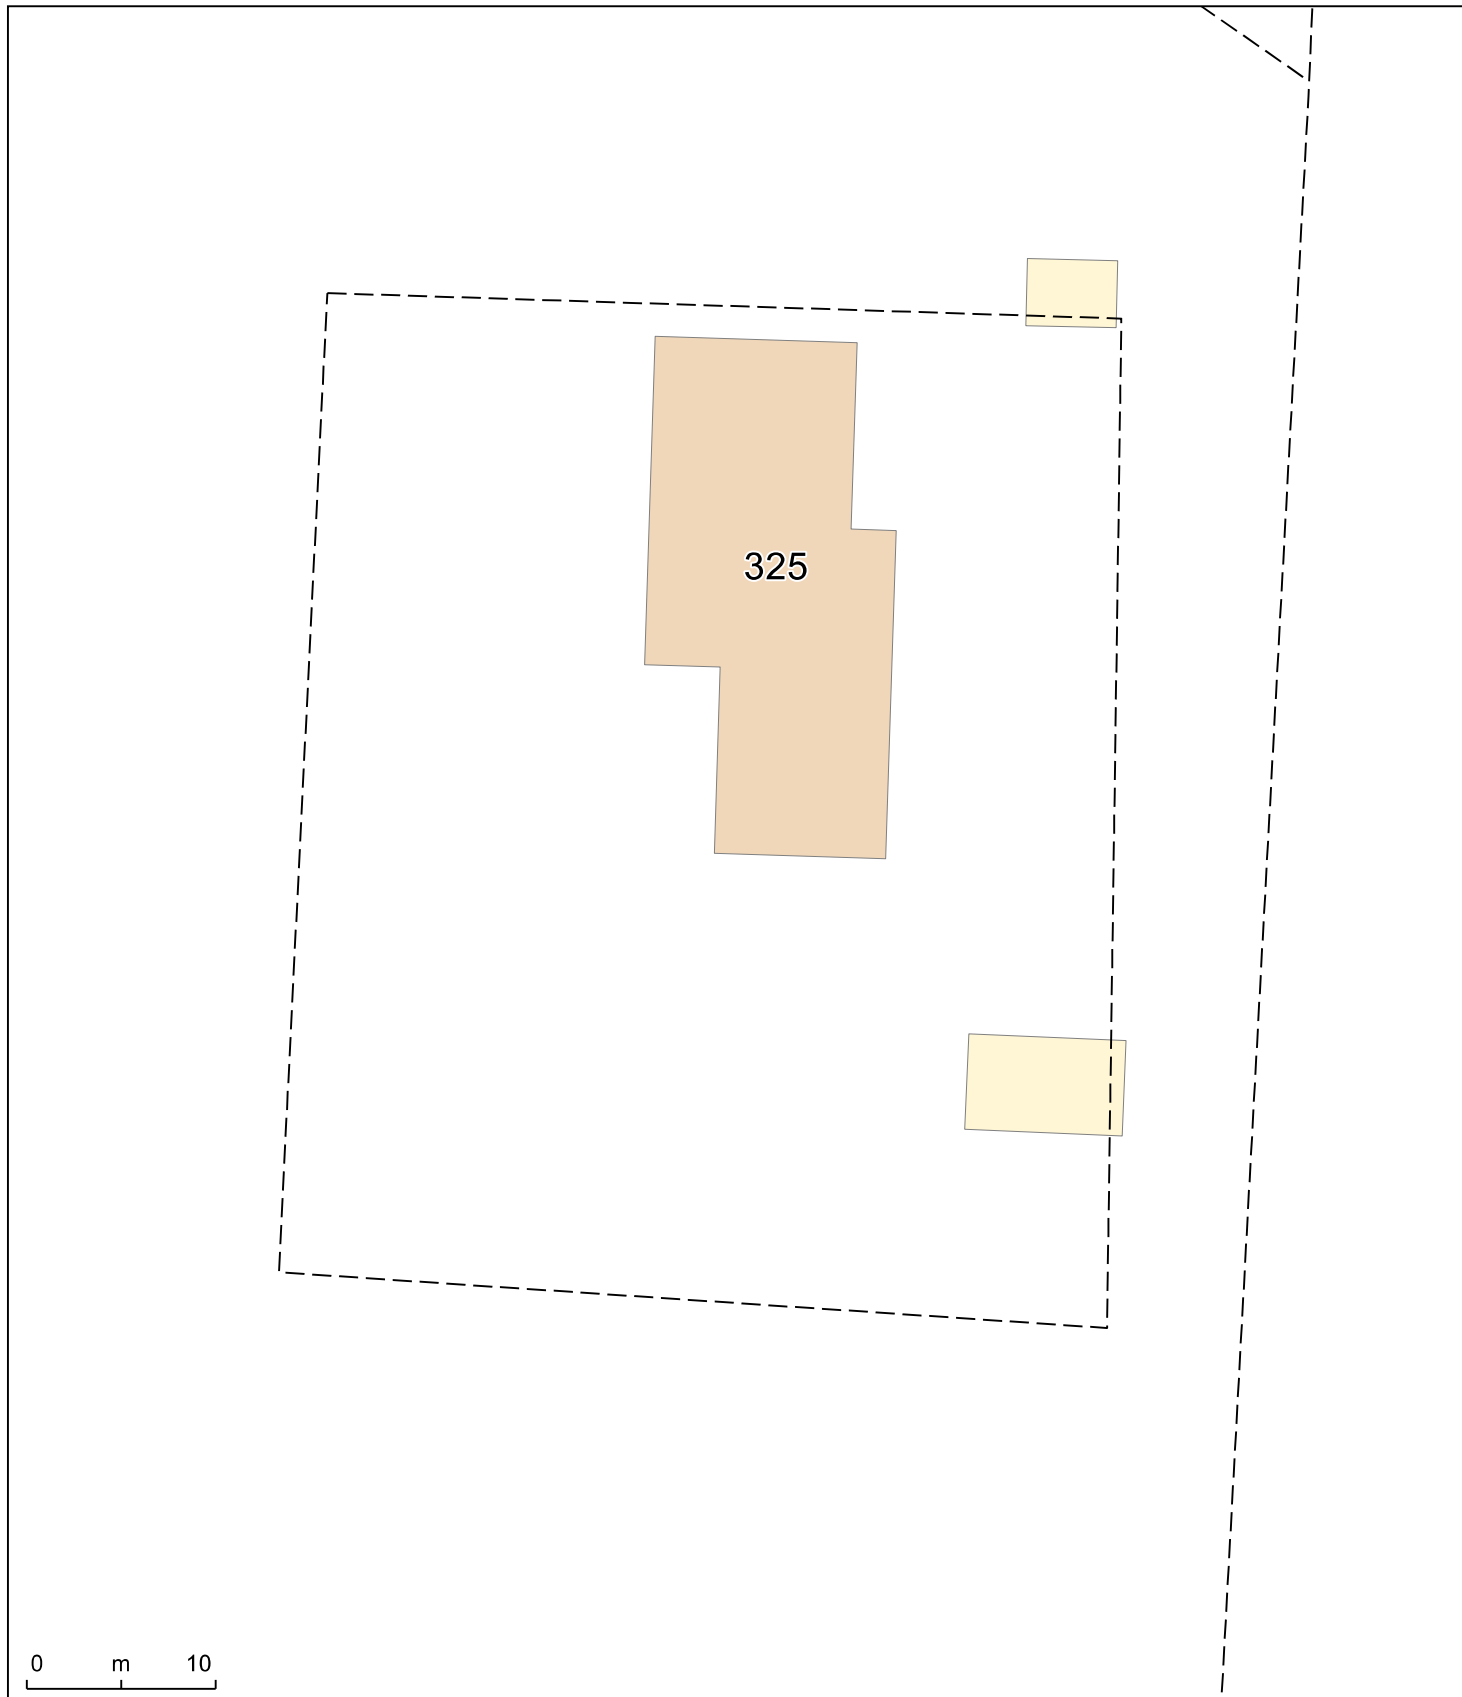

Tomtkarta i skala 1:400

Eskilstorp 1:44



Baskarta

- Byggnadstillbehör
- Byggnad
- Byggnad, Planerad

Planer

- Användningsgränser
- Plangränser
- Fastighetsgränser

Registerkarta

Kartredovisningen har inte rättsverkan,
jmf mot beslut i lantmäterihandlingar.
© Lantmäteriet