
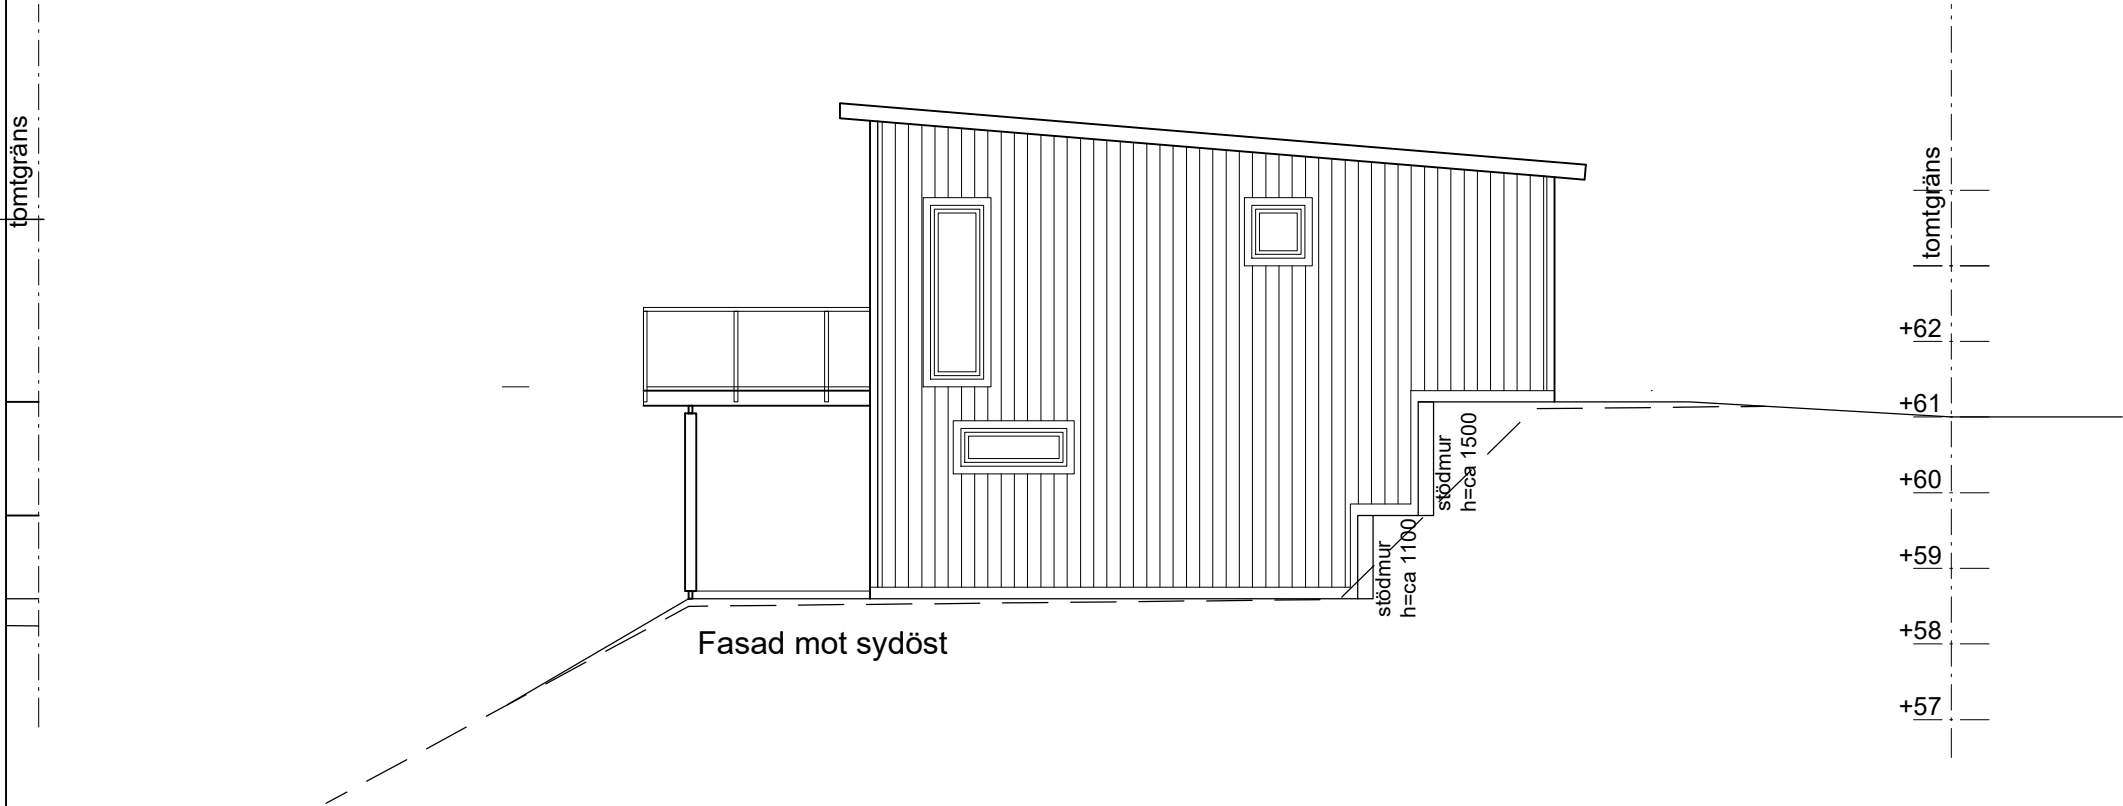


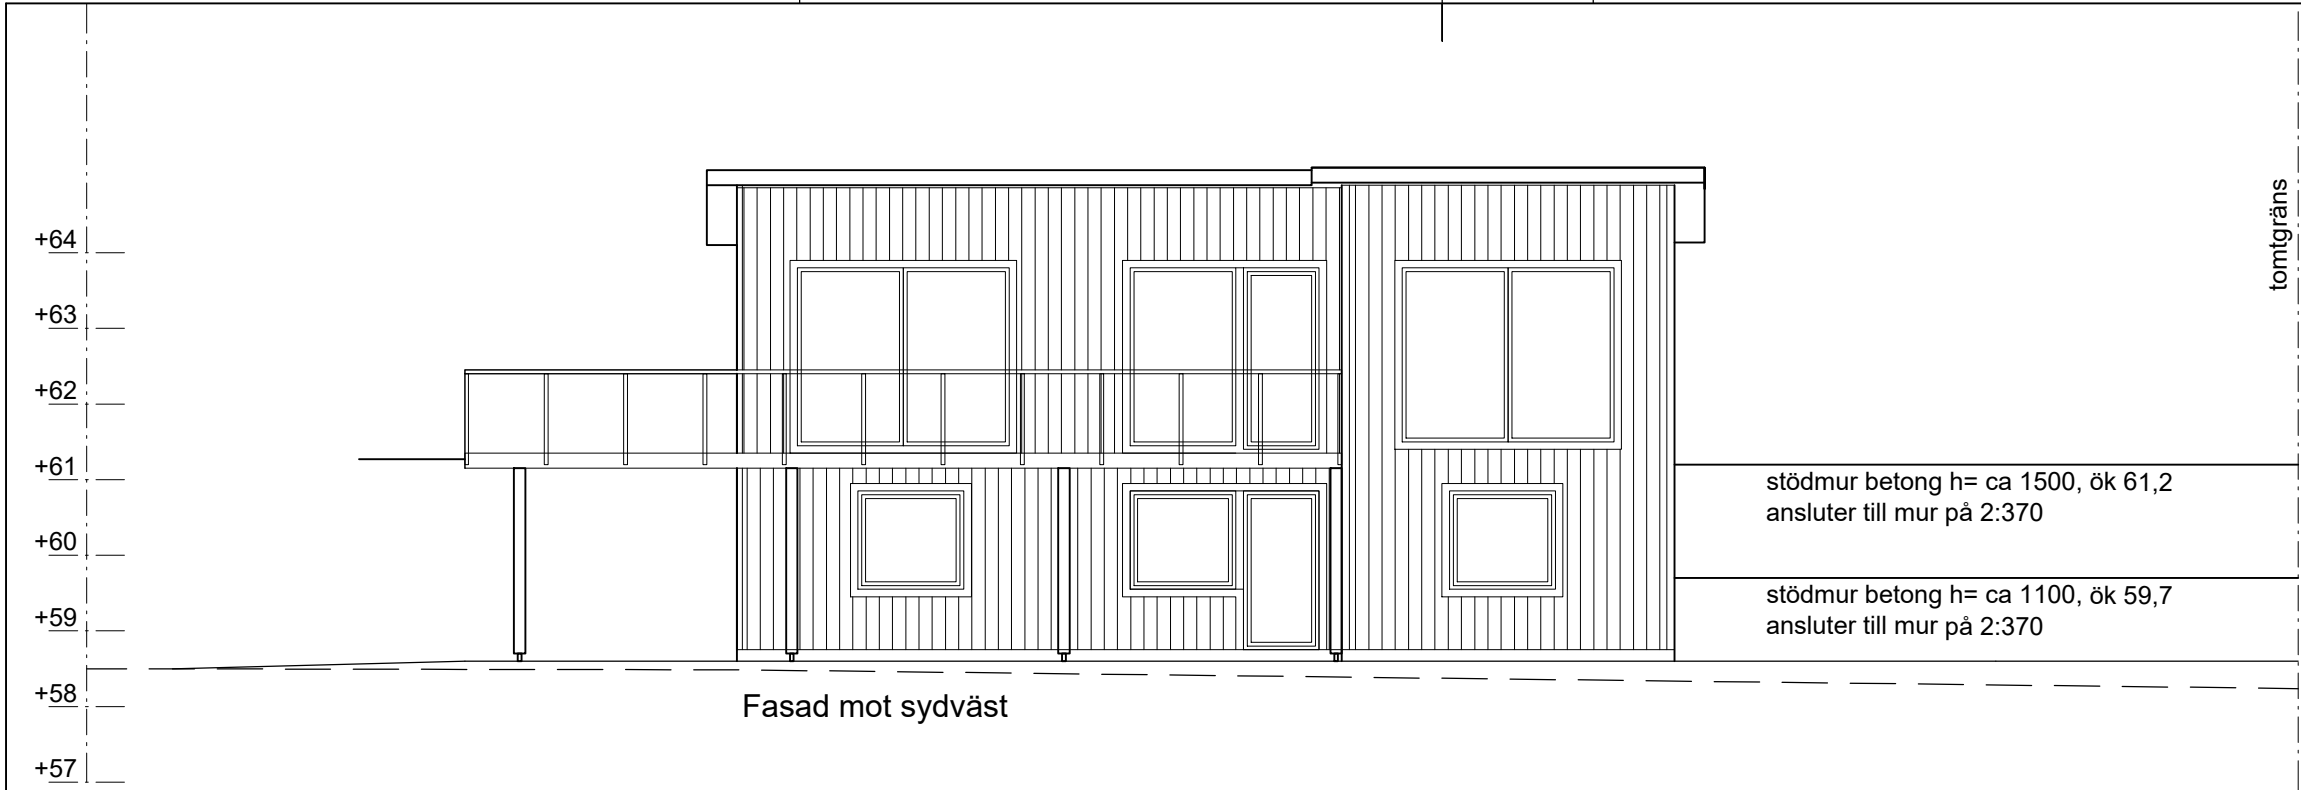

BET	ANT	ÄNDRINGEN AVSER	SIGN	DATUM
Bygglövshandling				
Hallsås 2:369, Lerum				
Aspekt Arkitektur Villavägen 11 443 32 Lerum Tel: 0708 177 508 arkiolo@gmail.com				
UPPDRAG NR 0991		RITAD AV 00		HANDLÄGGARE O Ohlsson
DATUM 2026-01-16		ANSVARIG		
Enbostadshus på Åshalla (Hus 4) Fasader				
SKALA 1:100		NUMMER A04:02		BET