


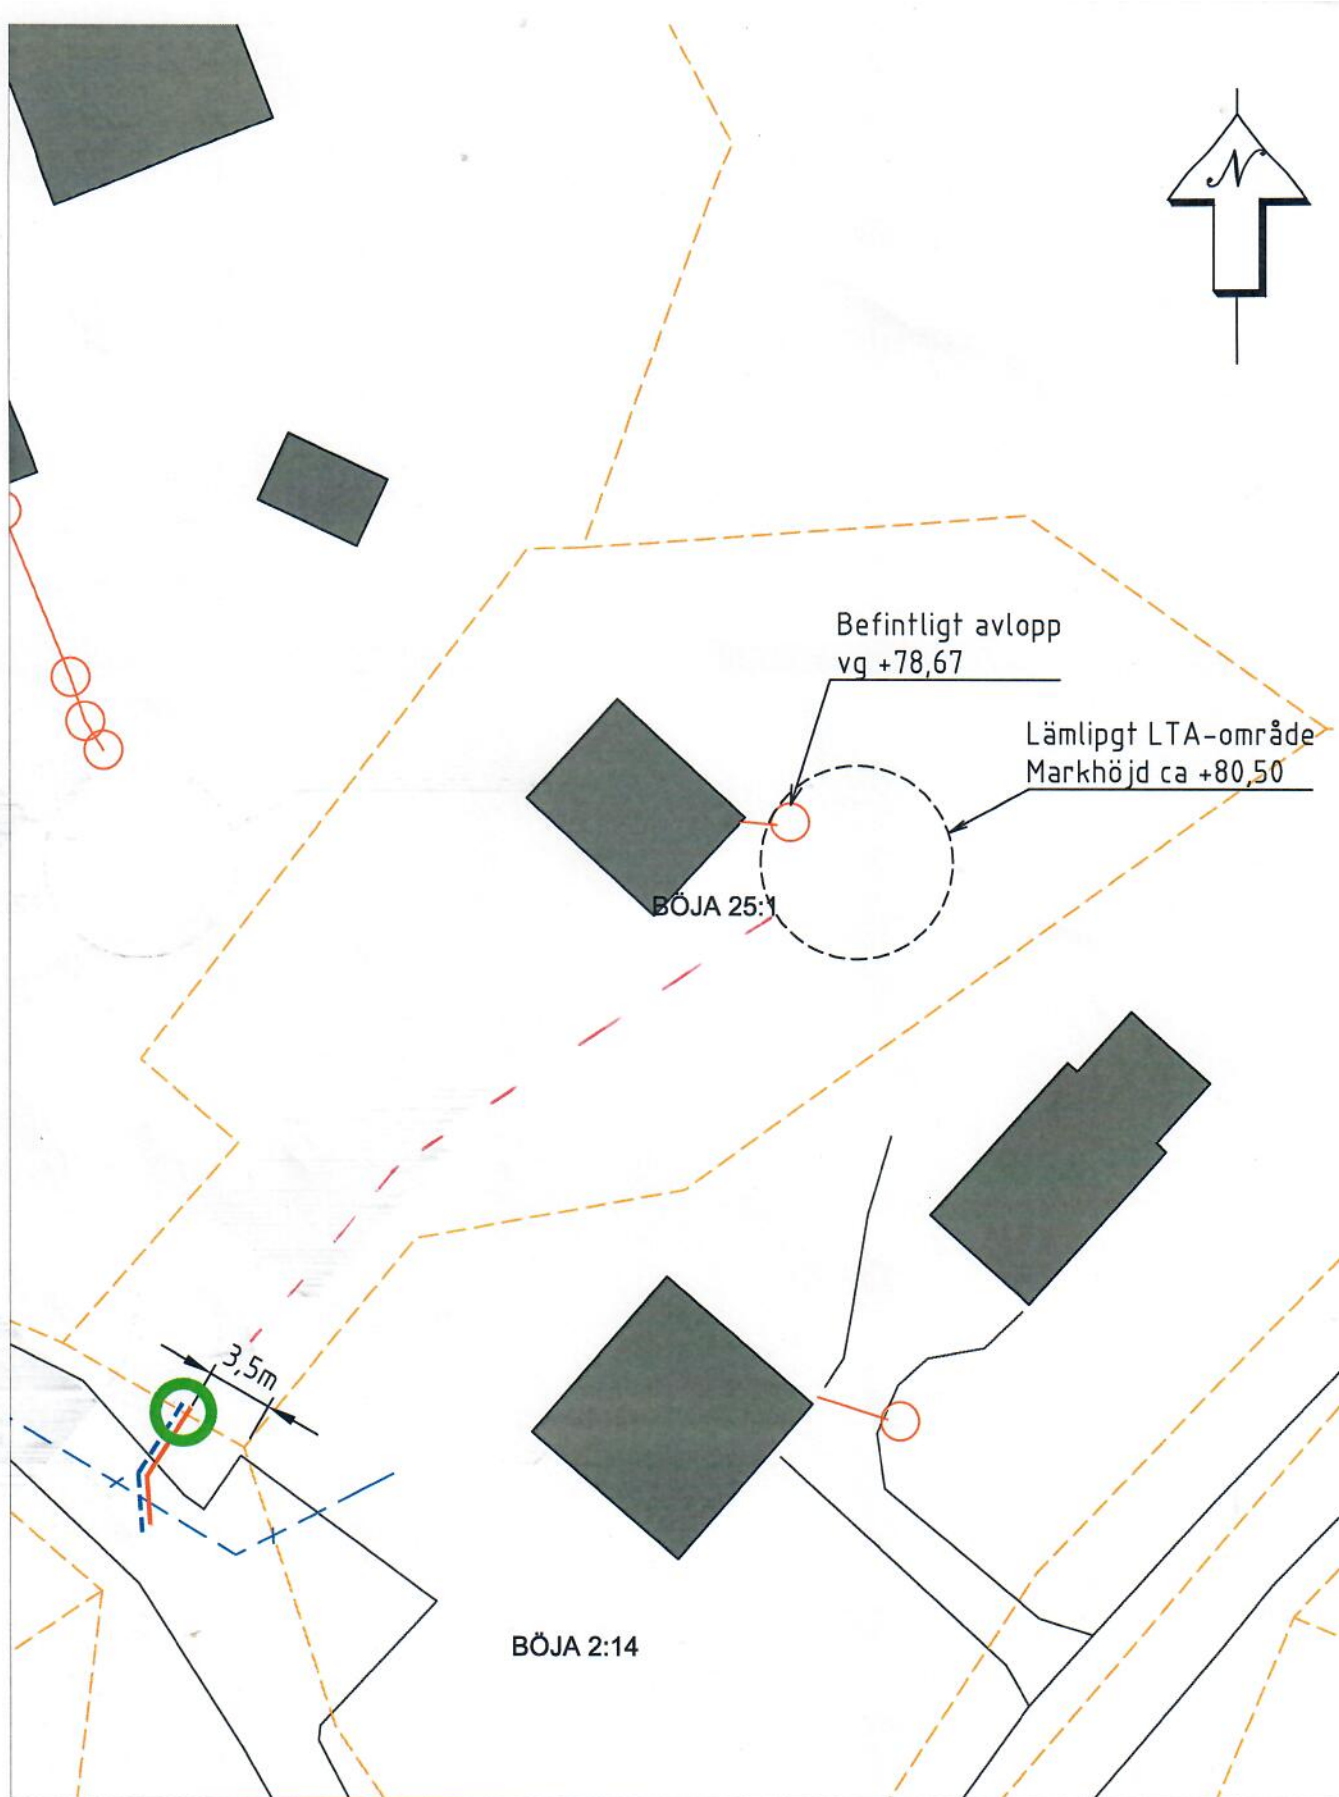

Föreslagen förbindelsepunkt

Befintlig avloppsanläggning

Befintlig vattenbrunn

Fastighetsgräns

Planerad vattenservis

Planerad spillvattenservis

Föreslaget område LTA-enhet



Tänkt
rördragning

Böja 25:1

Datum: 2025-04-16

Skala 1:400

