

UTSLAGSPLATSEN, VEGELJUNG I ÄNGELHOLM

3-6 ROK 93-146 M²

HUS 23



SKALA 1:100 (A4)

ENTRÉPLAN

Takhöjd: ca 2,50 m

Sänkt takhöjd ca 2,25 m


0 1 2 3 4 5M

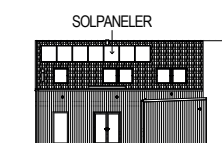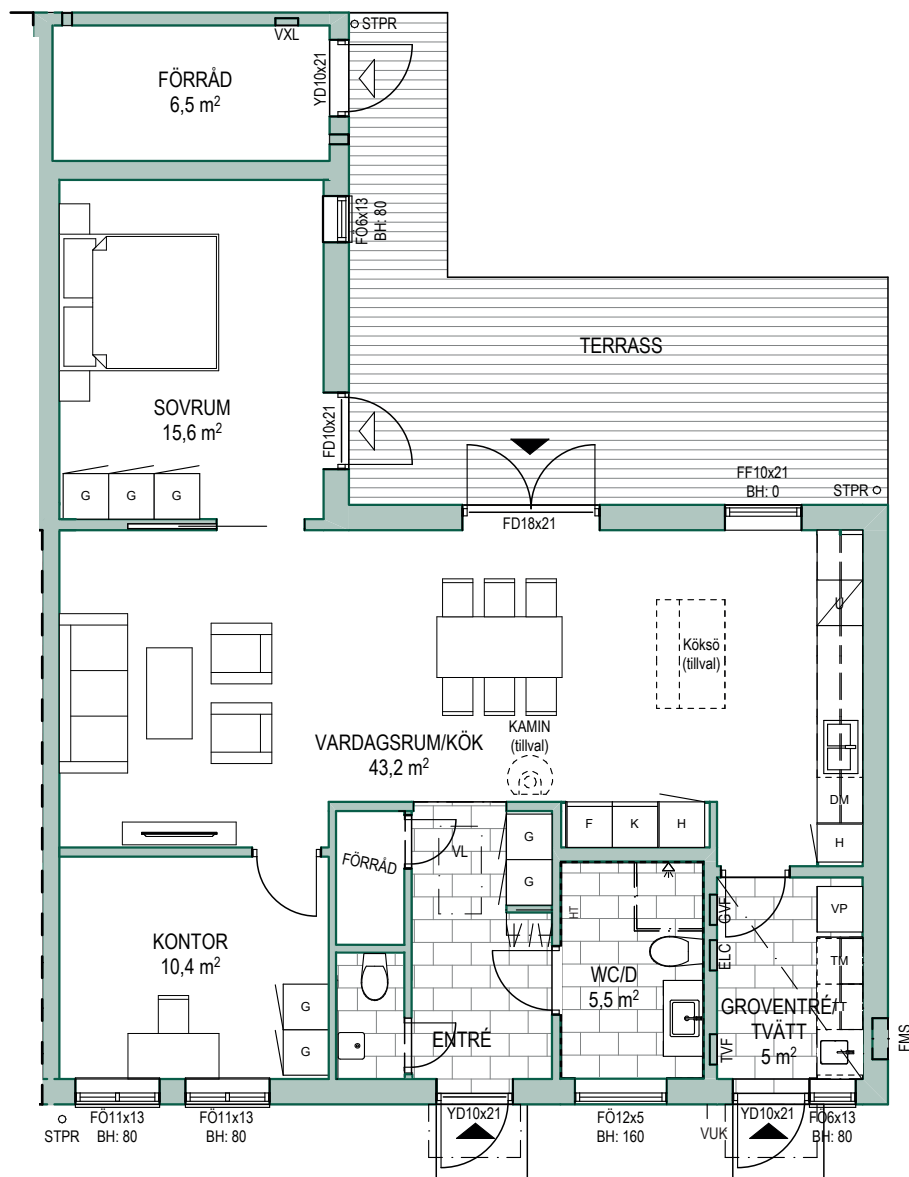

FASAD MOT SÖDER



FASAD MOT VÄSTER

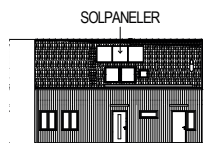

FASAD MOT NORR

Observera att takfönster varierar beroende på valt alternativ för övervakning

Vi reserverar oss för eventuella ändringar då schakt, trummor, radiatorer och väggstjocklekar kan tillkomma/förändras.

Tips! För att mäta på planritningen ta hjälp av skalan högst upp på sidan.