

UTSLAGSPLATSEN, VEGELJUNG I ÄNGELHOLM

3-6 ROK 93-146 M²

HUS 24



SKALA 1:100 (A4)

ENTRÉPLAN


Takhöjd: ca 2,50 m

Sänkt takhöjd ca 2,25 m


0 1 2 3 4 5M

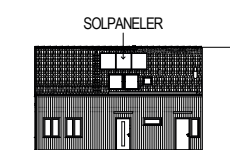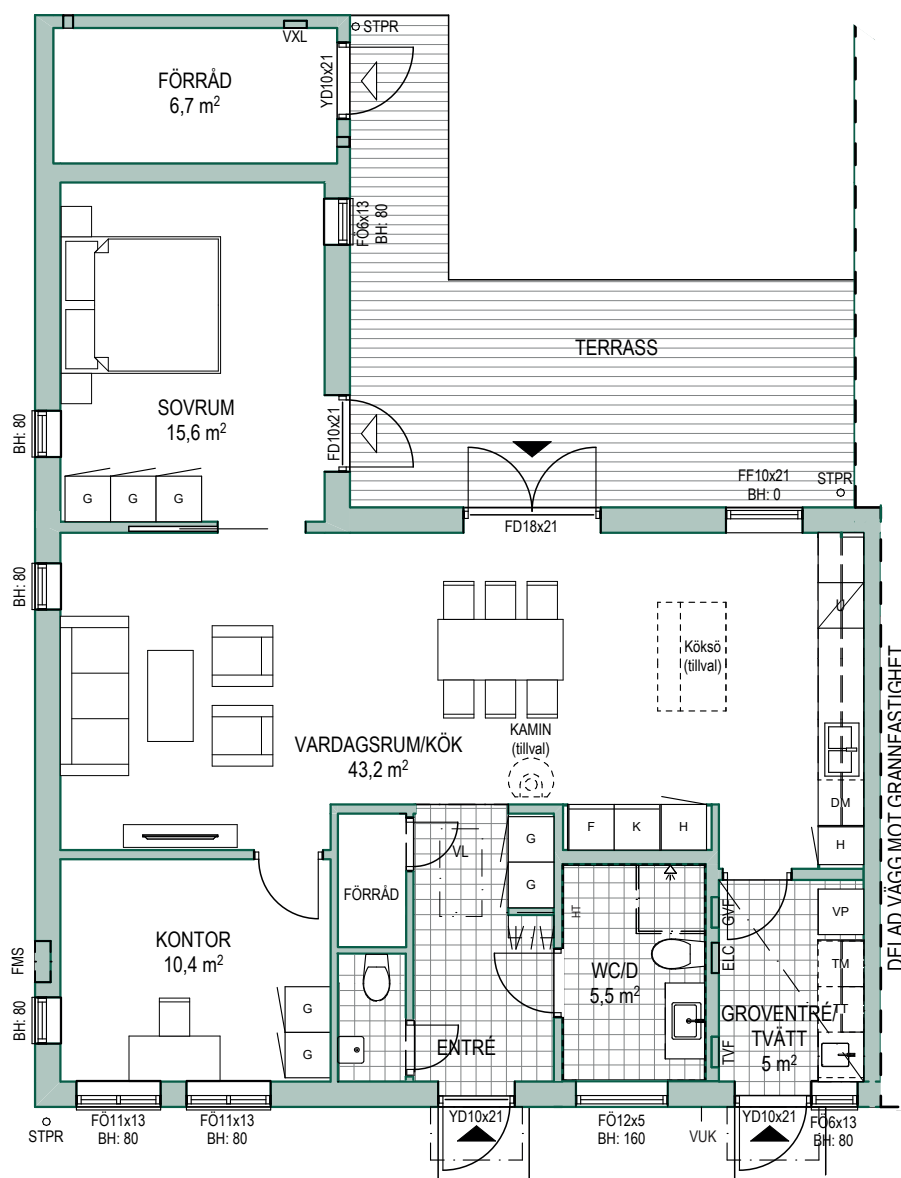


FASAD MOT NORR

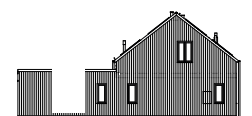

FASAD MOT ÖSTER

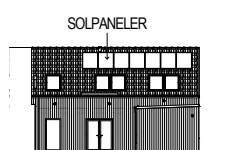

FASAD MOT SÖDER

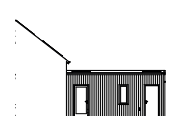

FASAD MOT VÄSTER

Observera att takfönster varierar beroende på valt alternativ för övervakning

Vi reserverar oss för eventuella ändringar då schakt, trummor, radiatorer och väggdjocklekar kan tillkomma/förändras.

Tips! För att mäta på planritningen ta hjälp av skalan högst upp på sidan.