

UTSLAGSPLATSEN, VEGELJUNG I ÄNGELHOLM

3-6 ROK 93-146 M²

HUS 26



SKALA 1:100 (A4)

ENTRÉPLAN


Takhöjd: ca 2,50 m

Sänkt takhöjd ca 2,25 m


0 1 2 3 4 5M

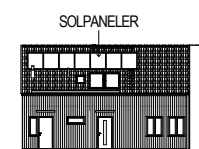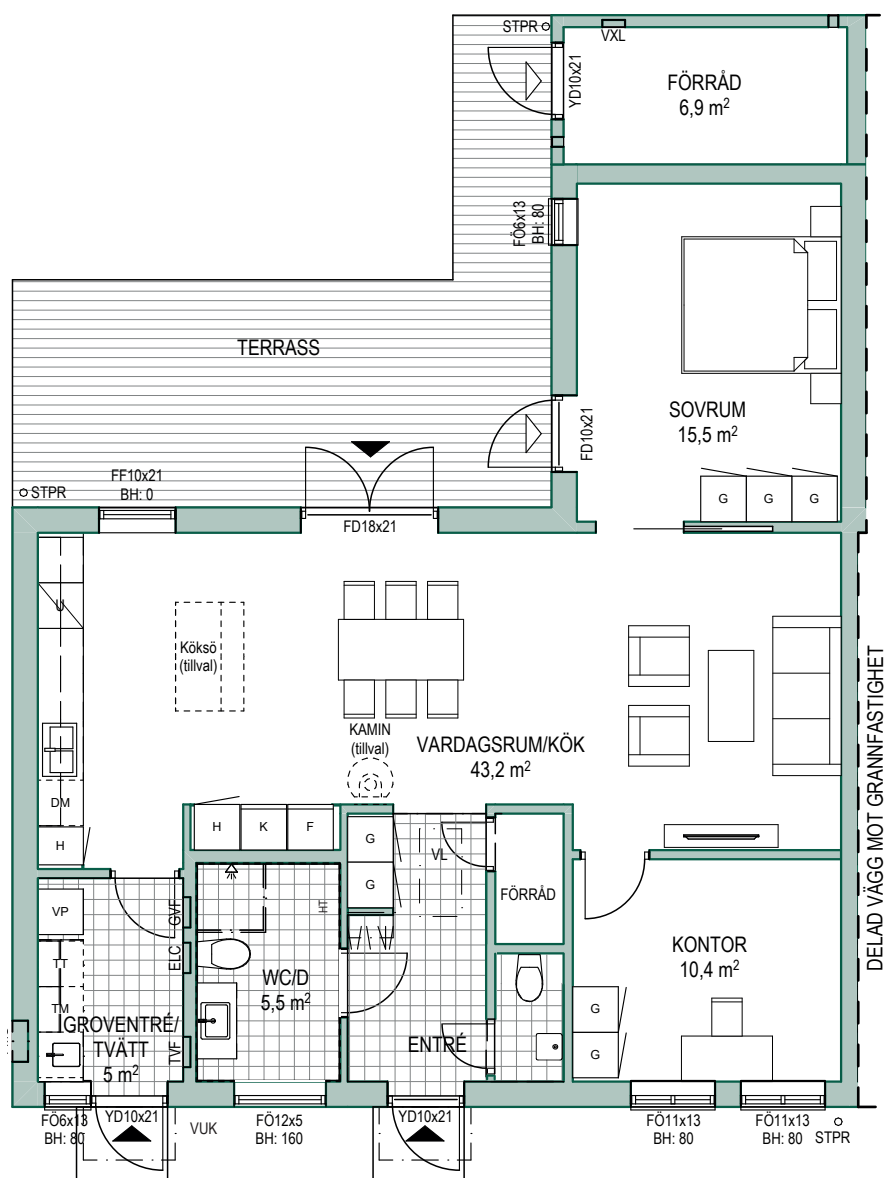

FASAD MOT SYDOST

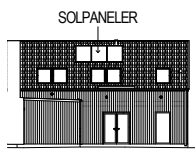

FASAD MOT NORDVÄST

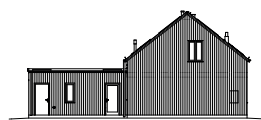

FASAD MOT SYDVÄST

Vi reserverar oss för eventuella ändringar då schakt, trummor, radiatorer och väggstjocklekar kan tillkomma/förändras.

Tips! För att mäta på planritningen ta hjälp av skalan högst upp på sidan.