


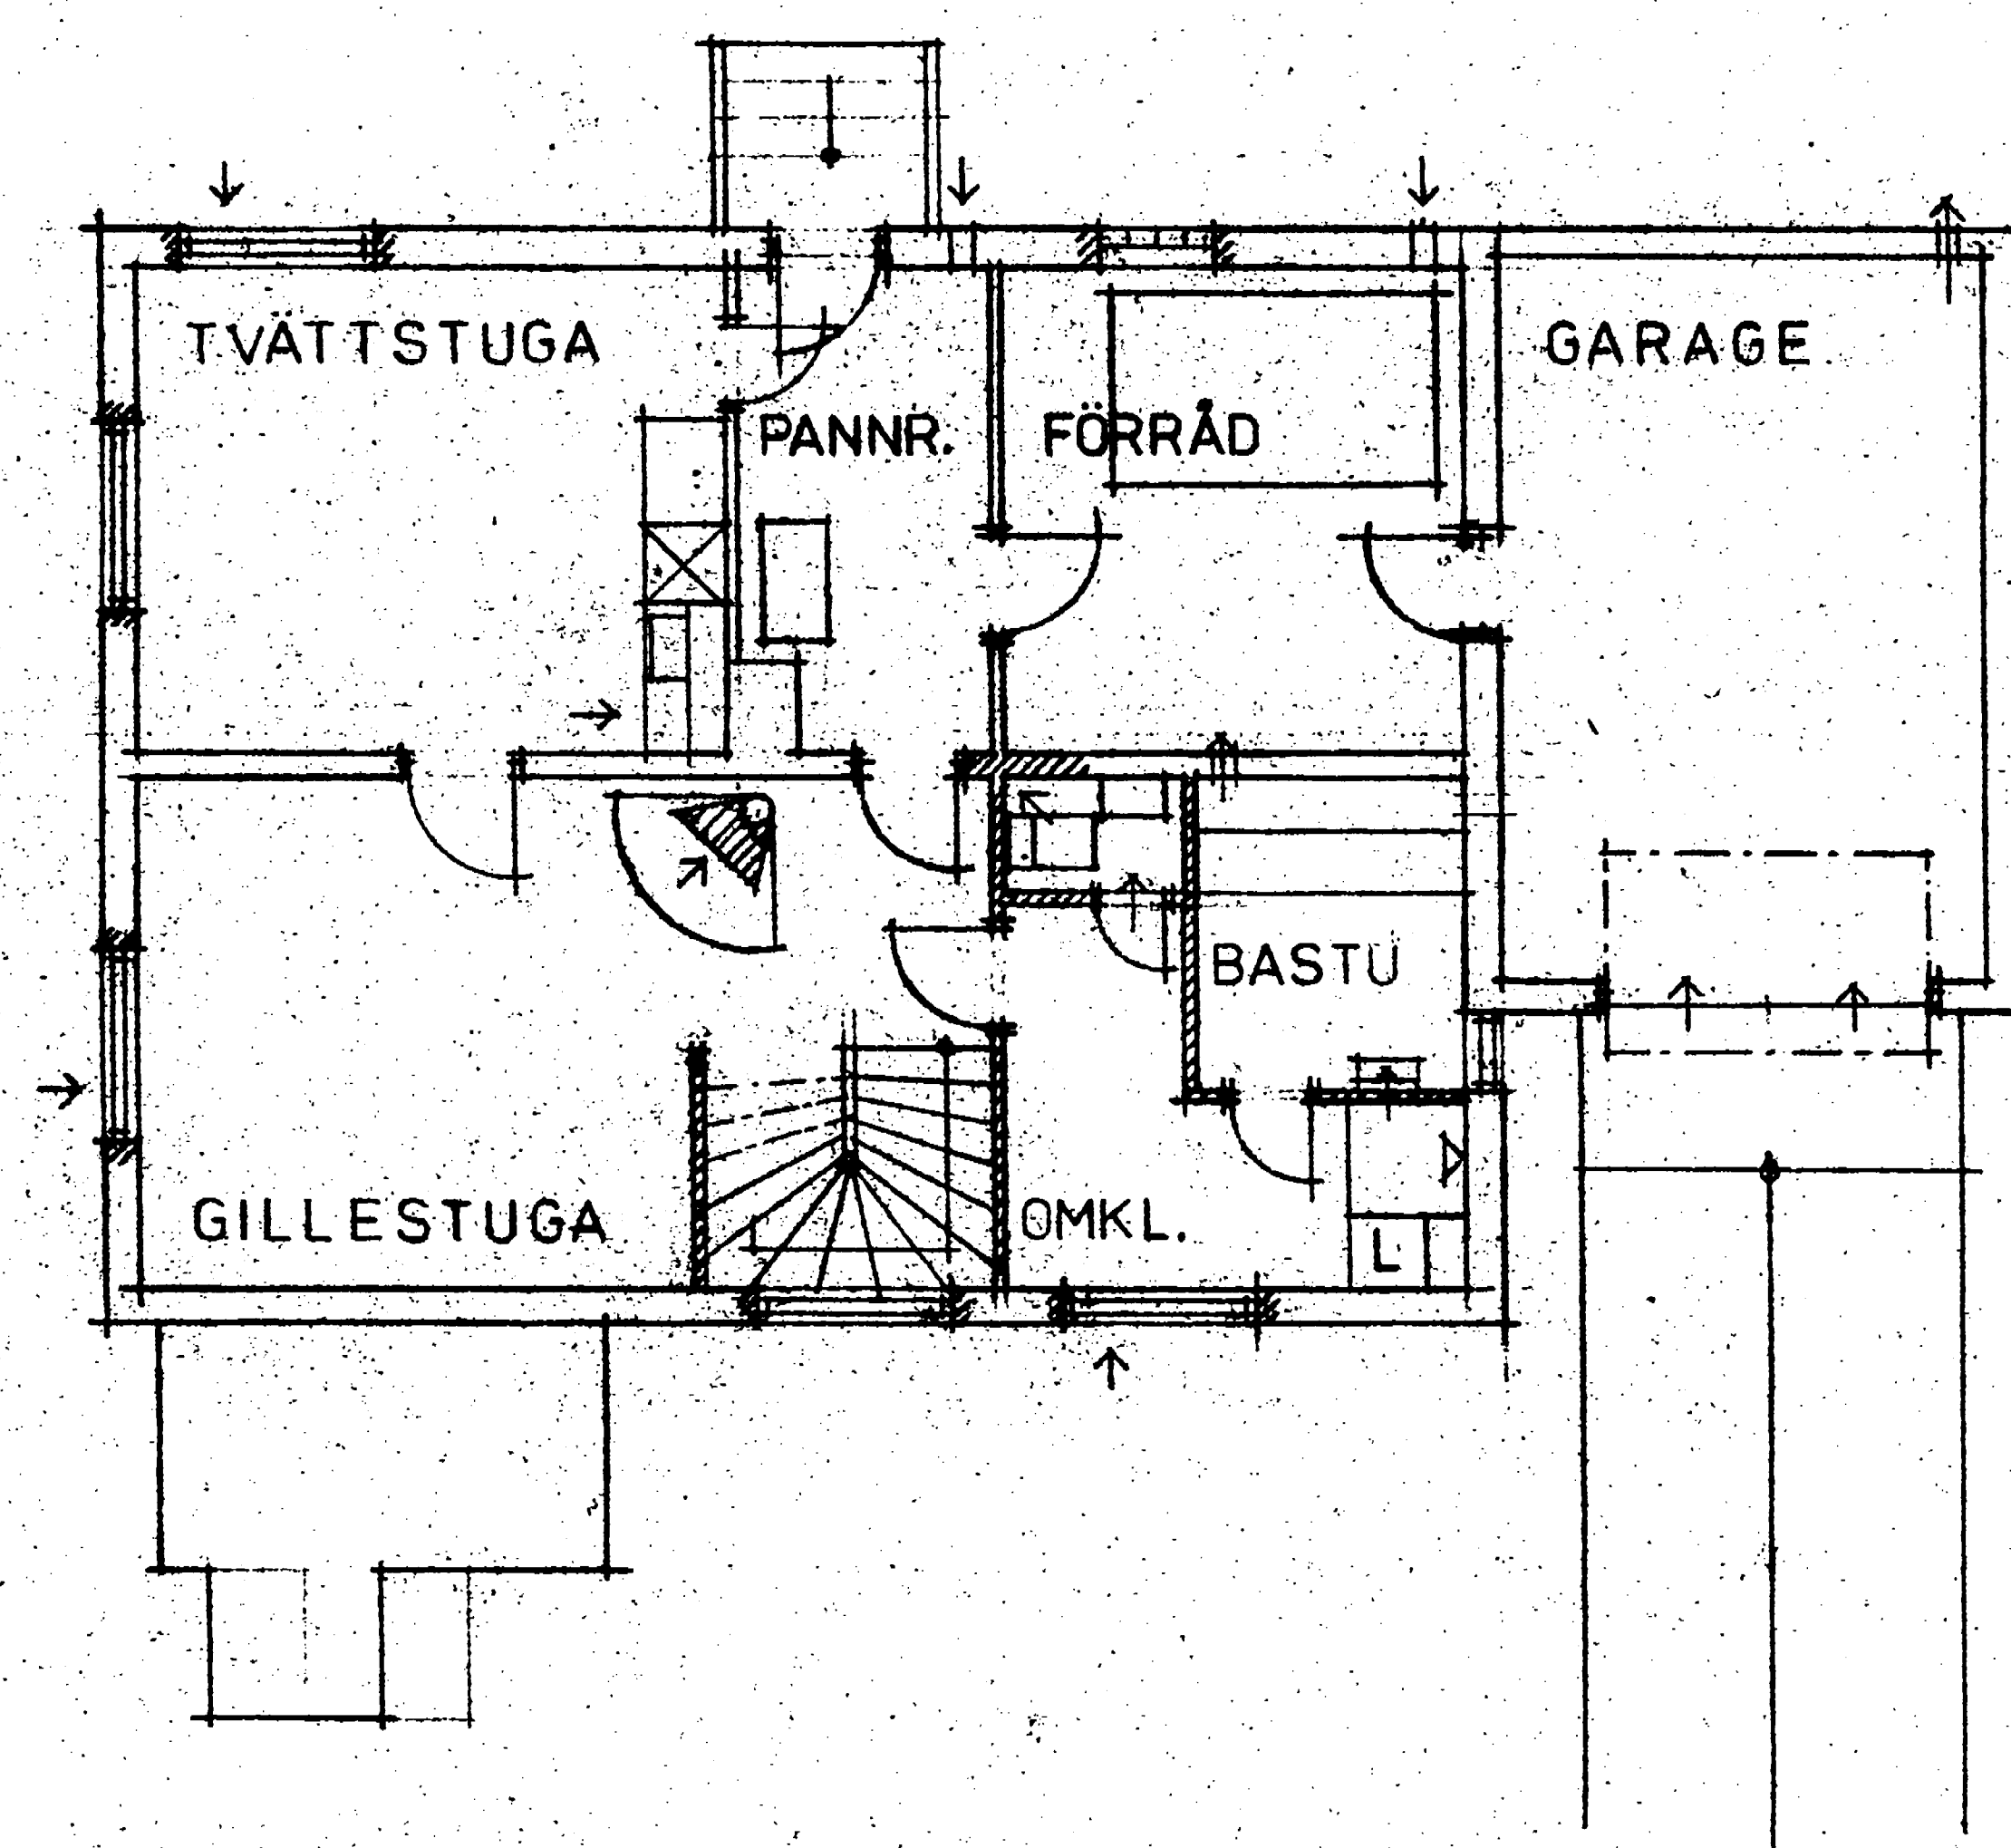

FA TSTÄLLD ENL. PROT. 267136
DEN. 2. juli. 19.71

Bruntberg
Stadsarkitekt

ÖREBRO STAD
71 05. 26.
880/71

REV.	ANT.	REVIDERINGEN AVSER	SIGN.	DATUM
VILLAKONSULT STORGATAN 21 703 61 ÖREBRO TEL. 019/12 38 02				
OMBYGGNAD AV ENFAMILJSHUS. TOMT NR 10, KV. 71 TIDAN. LÅNGBRO FÖRSAML. PER ERIKSGATAN 8 ÖREBRO.				
RITAD AV <i>Sten Lohell</i> GRANSKAD AV ÖREBRO DEN 13.05.71				
KÄLLARPLAN SKALA 1:100 ASS. NR 710427 RITN. NR 2 REV.				

0 1 2 3 4 5 6 7 8 9 10 11 12 13 14 15 16 17 18 19 20 21 22 23 24 25 26 27 28 29 30 31 32 33 34 35 36 37 38 39 40 41 42 43 44 45 46 47 48 49 50

FÖRMINSKNINGSGRAD