


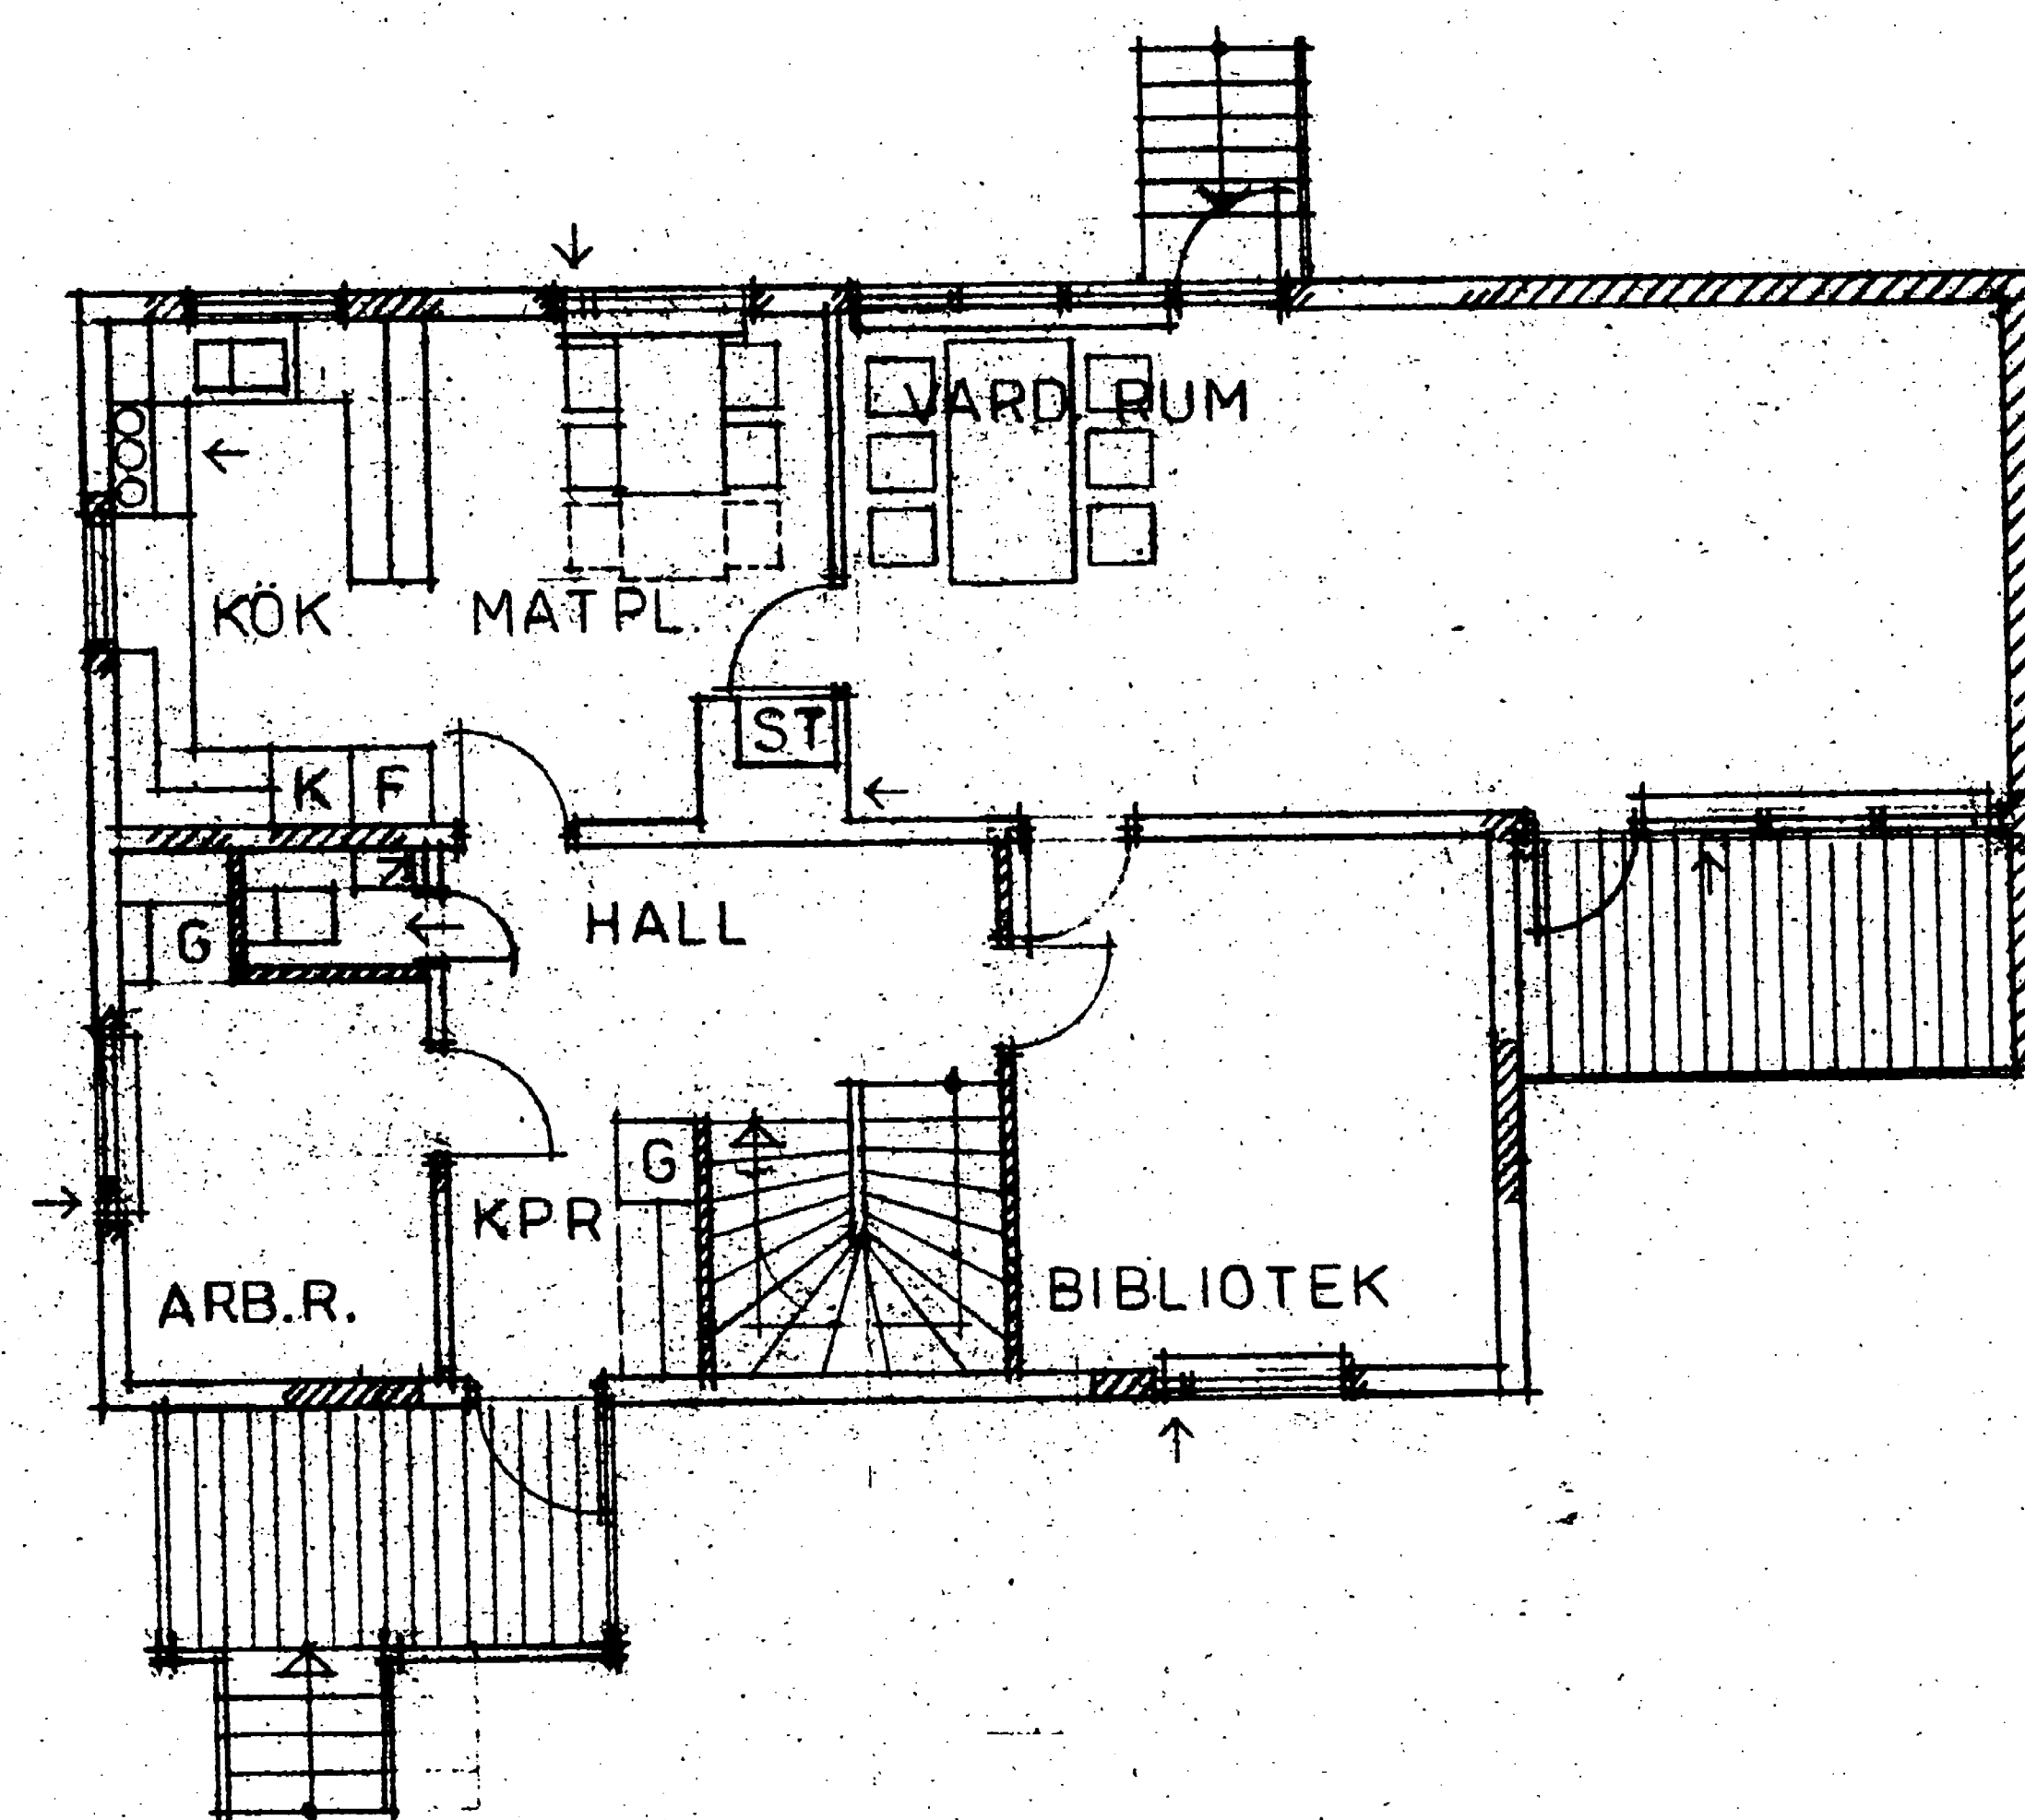

267137

FACTSTÄLLD ENL. PROT.  
DEN 2 juli 1971

*Brunt Wrange*  
Stadsarkitekt

71 05. 26.  
880/71

# VILLAKONSULT

STORGATAN 21  
703 41 ÖREBRO  
TEL. 019/12 38 02

RITAD AV

GRANSKAD AV

ÖREBRO DEN  
13.05.71

*Henrik Dahl*

| REV.  | ANT.    | REVIDERINGEN AYSE:                                                                                      | SIGN. | DATUM |
|-------|---------|---|-------|-------|
|       |         | OMBYGGNAD AV ENFAMILJSHUS.<br>TOMT NR 10, KV. 71 TIDAN.<br>LÅNGBRO FÖRSAML.<br>PER ERIKSGATAN 8 ÖREBRO. |       |       |
|       |         | BOTTENPLAN                                                                                              |       |       |
| SKALA | ARB. NR | RITN. NR                                                                                                | REV.  |       |
| 1:100 | 710427  | 3   |       |       |

0 1 2 3 4 5 6 7 8 9 10 11 12 13 14 15 16 17 18 19 20 21 22 23 24 25 26 27 28 29 30 31 32 33 34 35 36 37 38 39 40 41 42 43 44 45 46 47 48 49 50

FÖRMINSKNINGSGRAD