


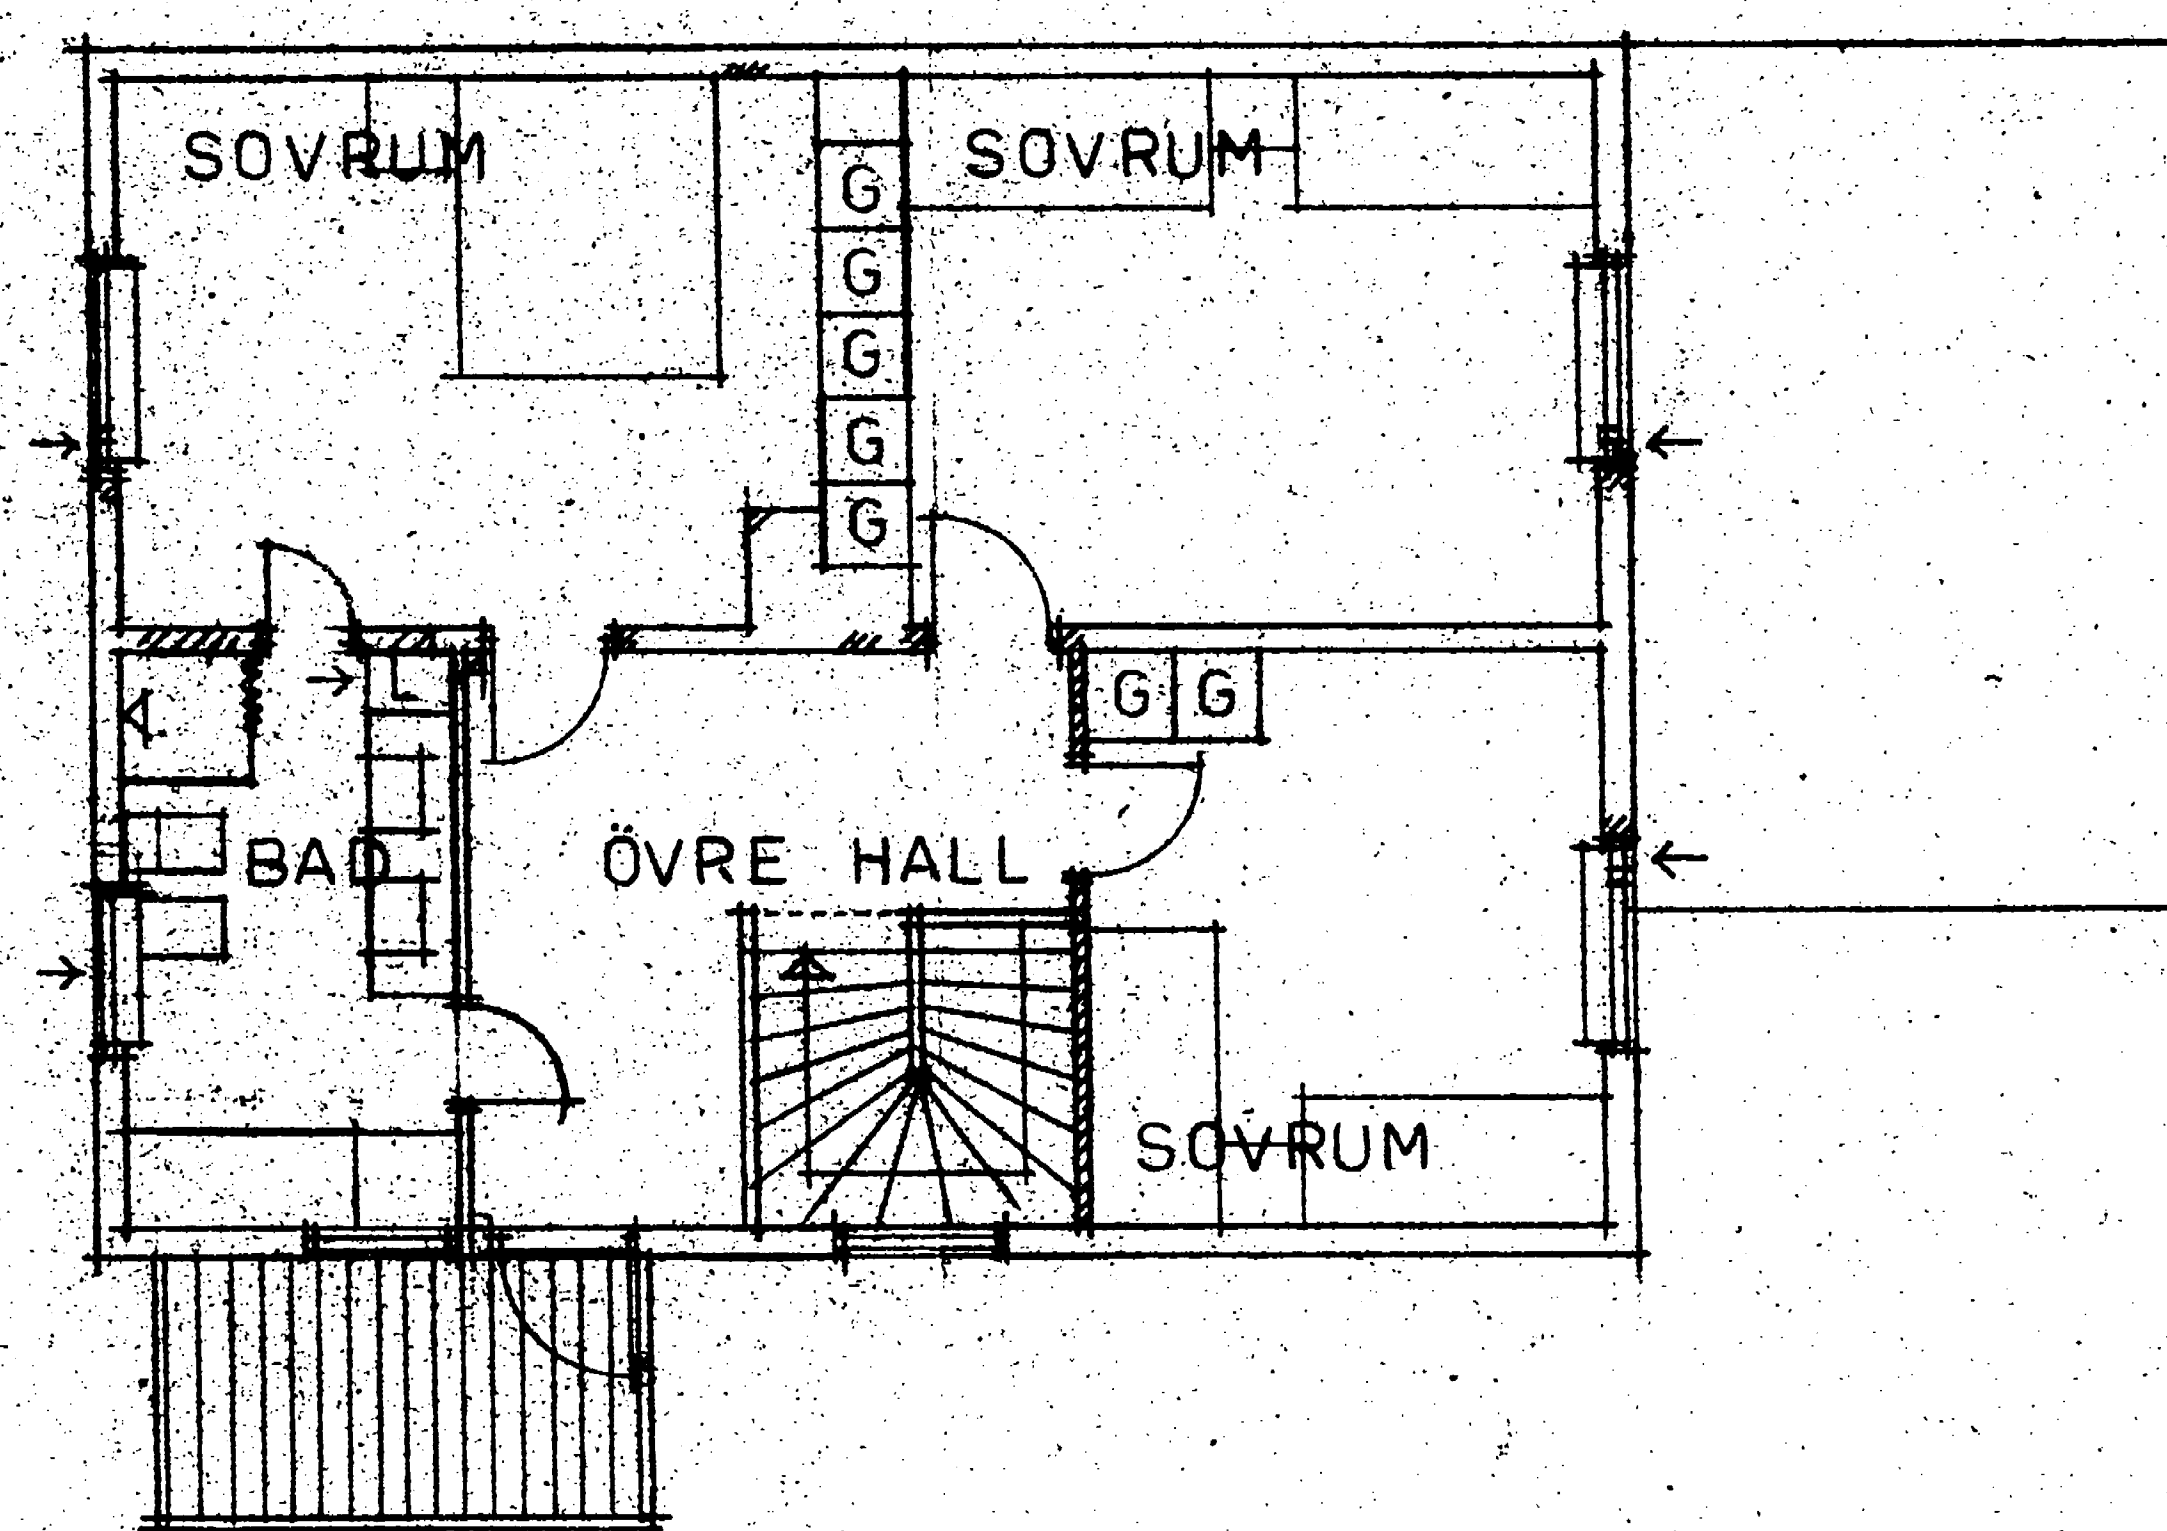

267138
FASTSTÄLLD ENL. PROT.
DEN 2 juli 1971

Bengt Wrange
Stadsarkitekt

ÖREBRO STAD	
71 05. 26.	
Ansökningsnr. 88071	Diagnos

REV.	ANT.	REVIDERINGEN AVSER	SIGN.	DATUM
VILLAKONSULT STORGATAN 21 703 61 ÖREBRO TEL. 019/12 38 02				
RITAD AV		GRANSKAD AV		
ÖREBRO DEN 13.05.71		<i>Leif Johell</i>		
OMBYGGNAD AV ENFAMILJSHUS TOMT NR 10 KV 71 TIDAN LÅNGBRO FÖRSAML. PER ERIKSGATAN 8 ÖREBRO		ÖVRE PLAN		
SKALA	ARB. NR	RITN. NR	REV.	
1:100	710427		4	

0 1 2 3 4 5 6 7 8 9 10 11 12 13 14 15 16 17 18 19 20 21 22 23 24 25 26 27 28 29 30 31 32 33 34 35 36 37 38 39 40 41 42 43 44 45 46 47 48 49 50

FÖRMINSKNINGSGRAD