

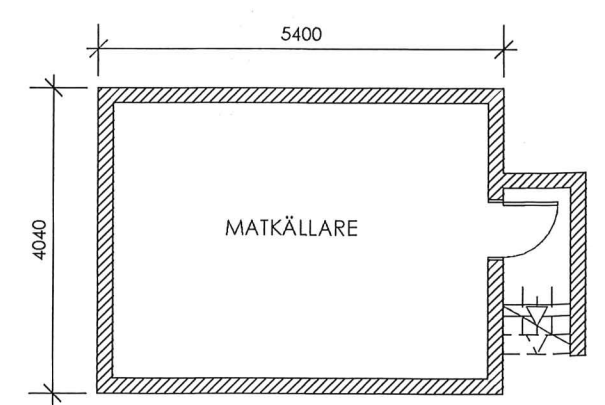


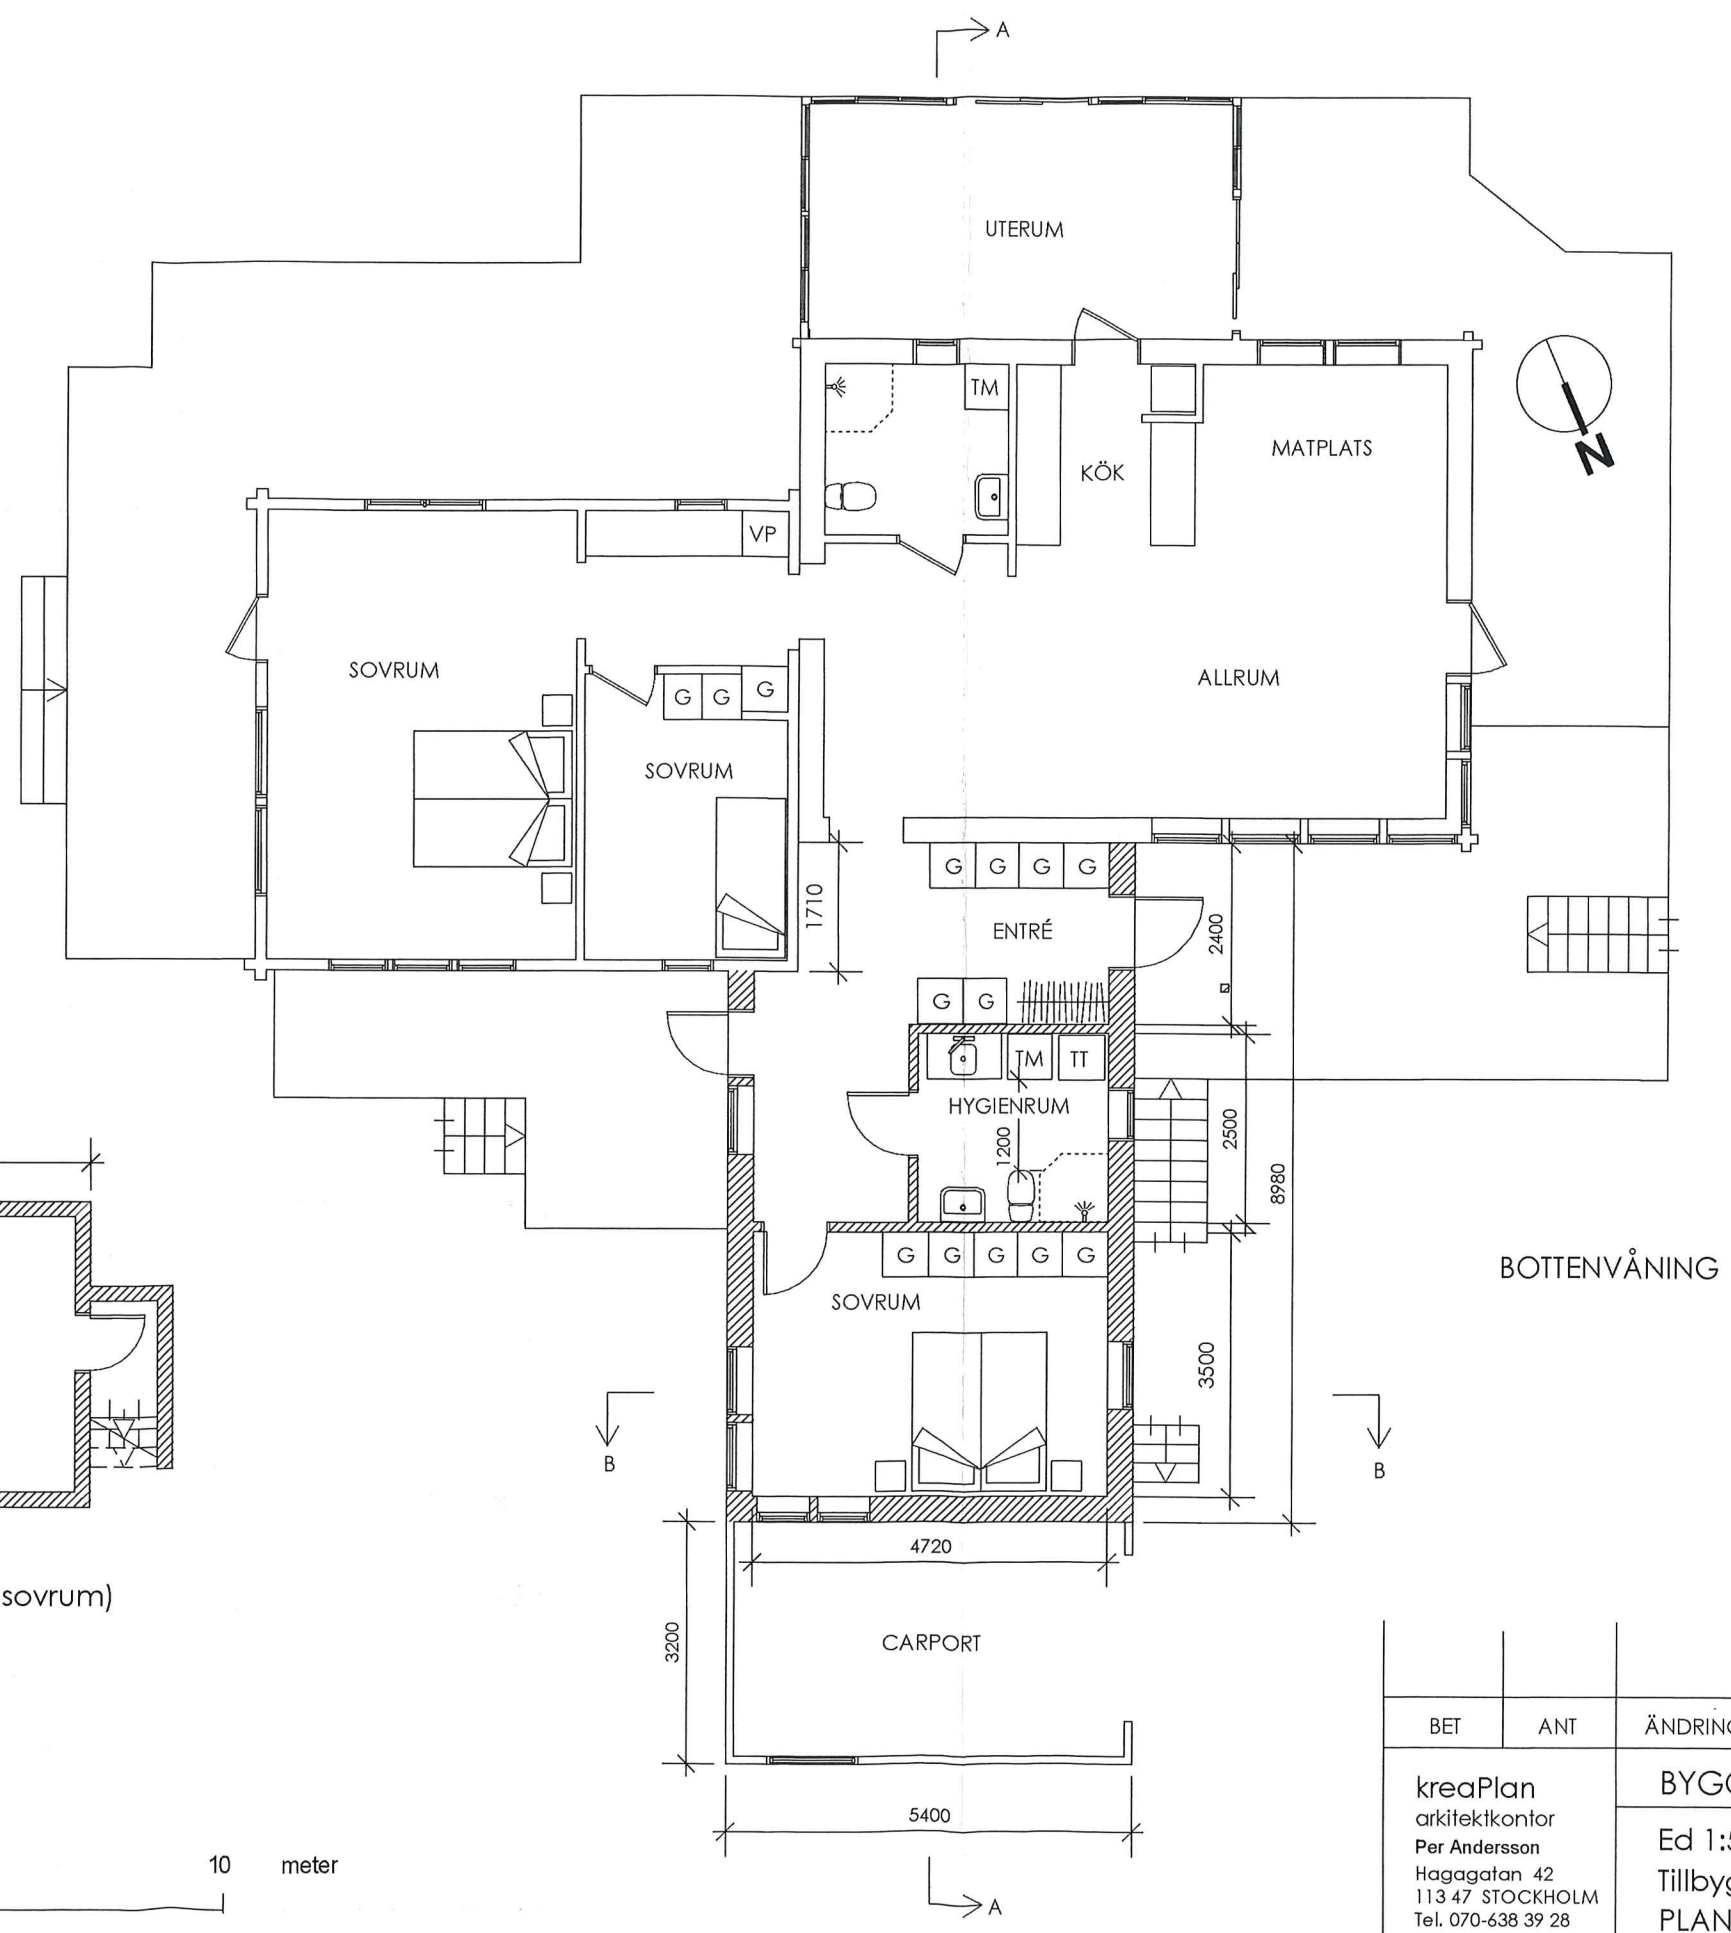

KÄLLARE (under nytt sovrums)

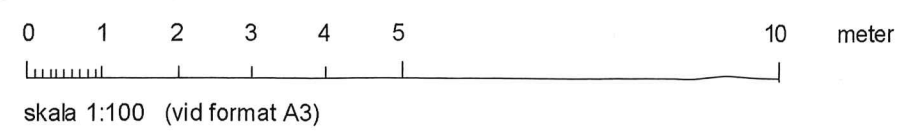

- Befintliga väggar
- Nya väggar
- Rivna väggar

BET	ANT	ÄNDRINGEN AVSER	DATUM	SIGN
kreaPlan arkitektkontor Per Andersson Hagagatan 42 113 47 STOCKHOLM Tel. 070-638 39 28		BYGGLOVSHANDLING		
		Ed 1:54, Östhammars kommun Tillbyggnad av bostadshus PLAN		
Ritn. nr. A - 1 - 1		Datum 14 april 2020	Sign PA	Skala 1:100