




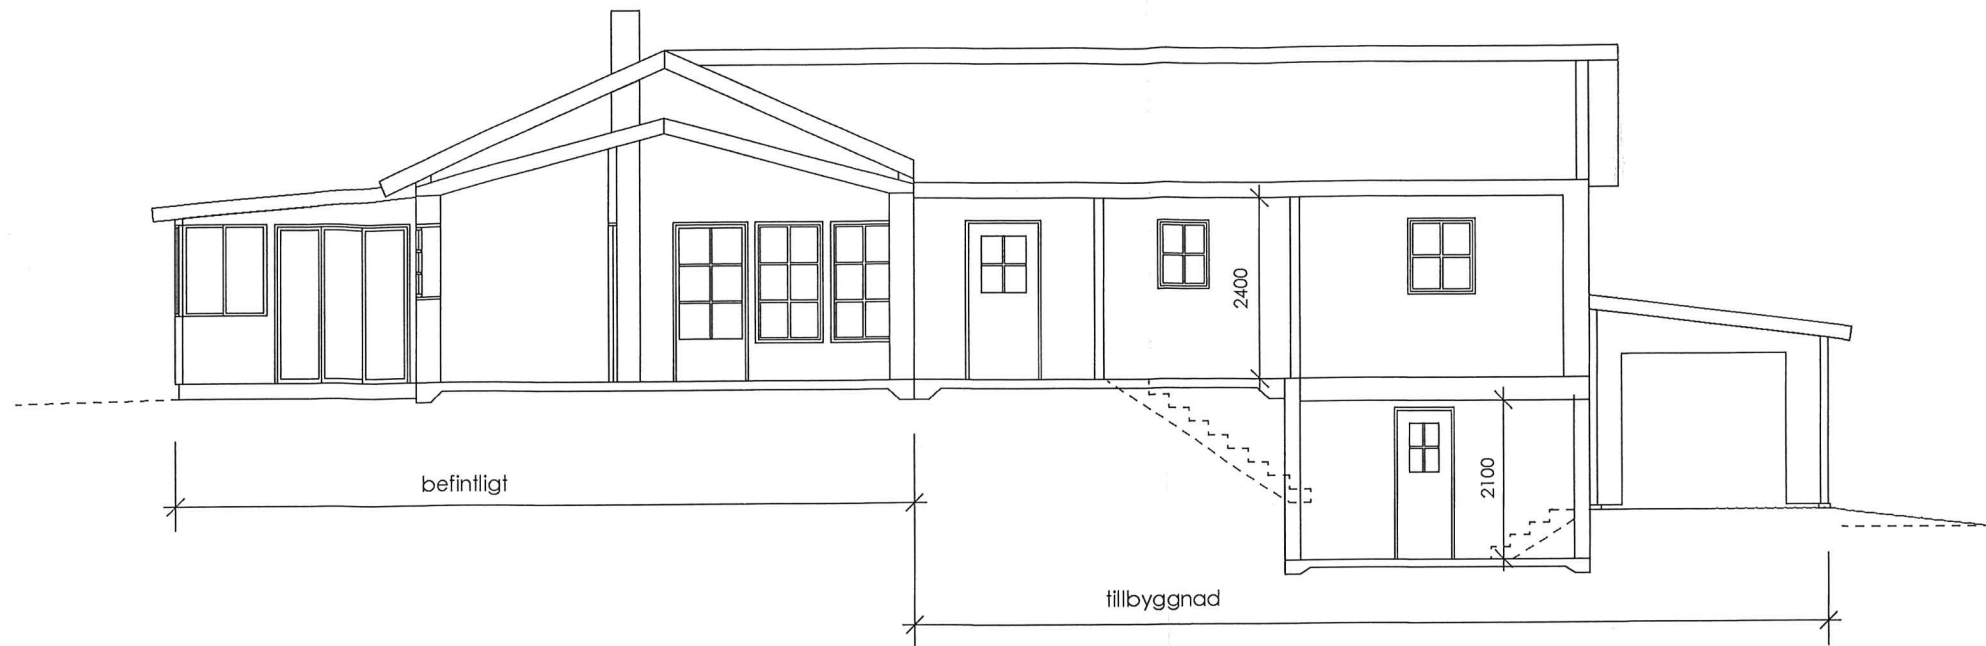

SEKTION A - A

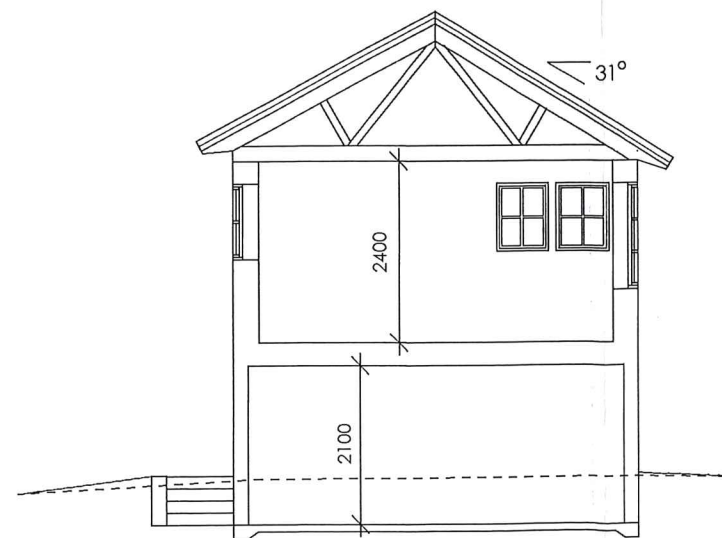

SEKTION B - B

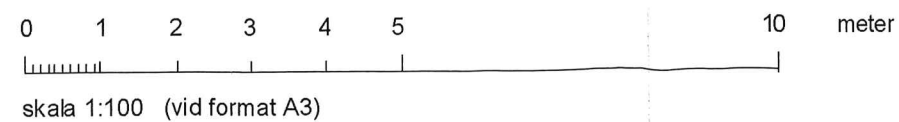


BET	ANT	ÄNDRINGEN AVSER	DATUM	SIGN
kreaPlan arkitektkontor Per Andersson Hagagatan 42 113 47 STOCKHOLM Tel. 070-638 39 28		BYGGLOVSHANDLING		
		Ed 1:54, Östhammars kommun Tillbyggnad av bostadshus SEKTIONER		
Ritn. nr. A - 2 - 1		Datum 14 april 2020	Sign PA	Skala 1:100


2020 -05- 04

Dnr


Dpl

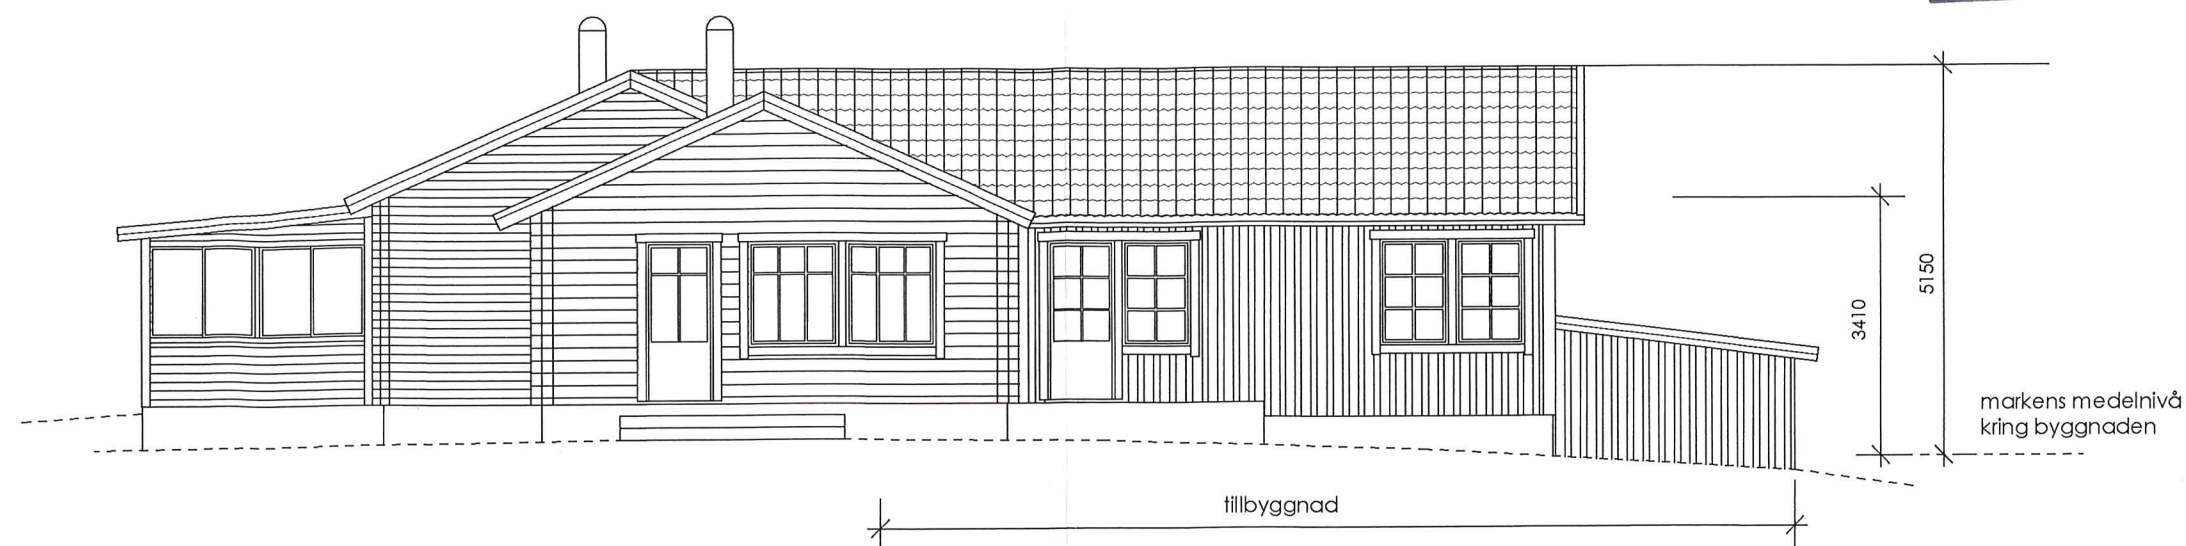

FASAD MOT SYDOST

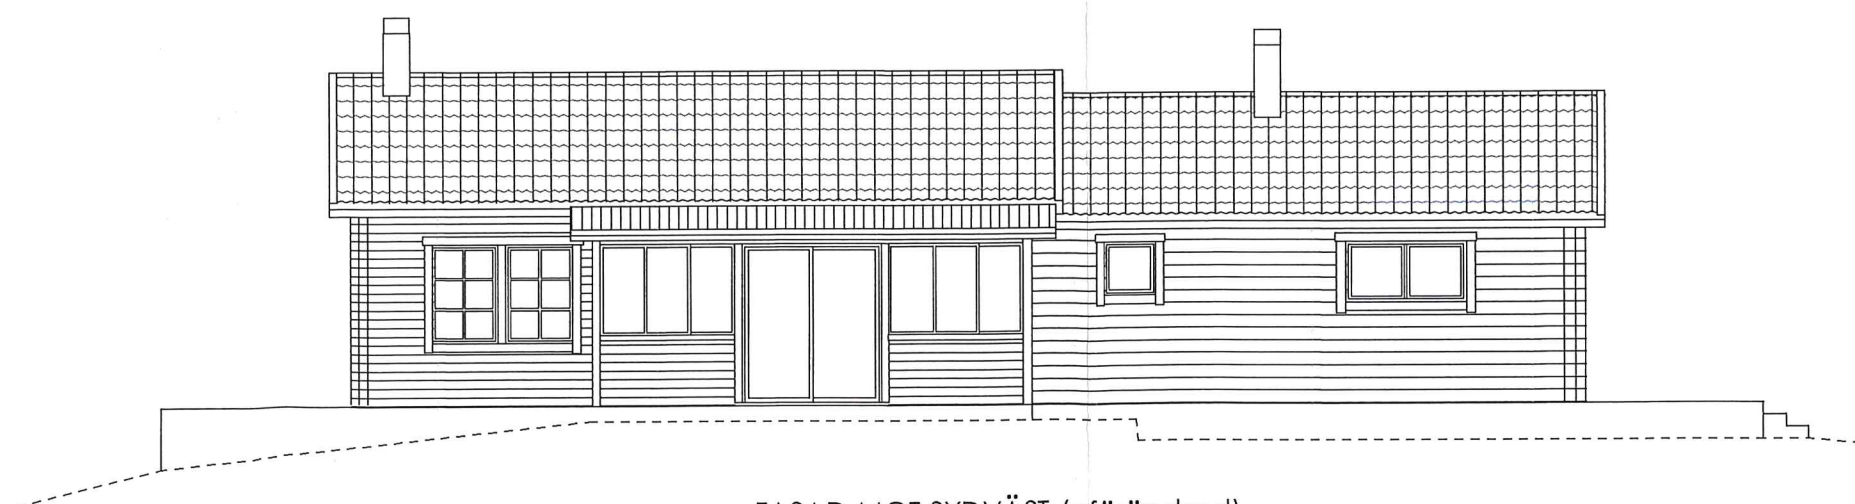

FASAD MOT SYDVÄST (oförändrad)

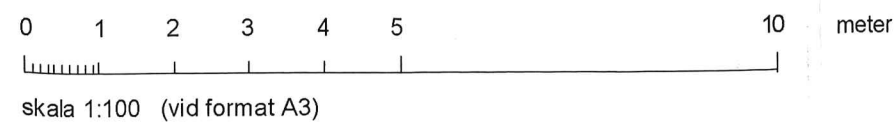

kreaPlan
arkitektkontor
Per Andersson
Hagagatan 42
113 47 STOCKHOLM
Tel. 070-638 39 28

Ritn. nr.
A - 3 - 2

BYGGLOVSHANDLING

Ed 1:54, Östhammars kommun
Tillbyggnad av bostadshus
FASADER, sydost och sydväst

Datum
14 april 2020



Sign
PA

Skala
1:100

2020 -05- 04

Dnr

Dpl

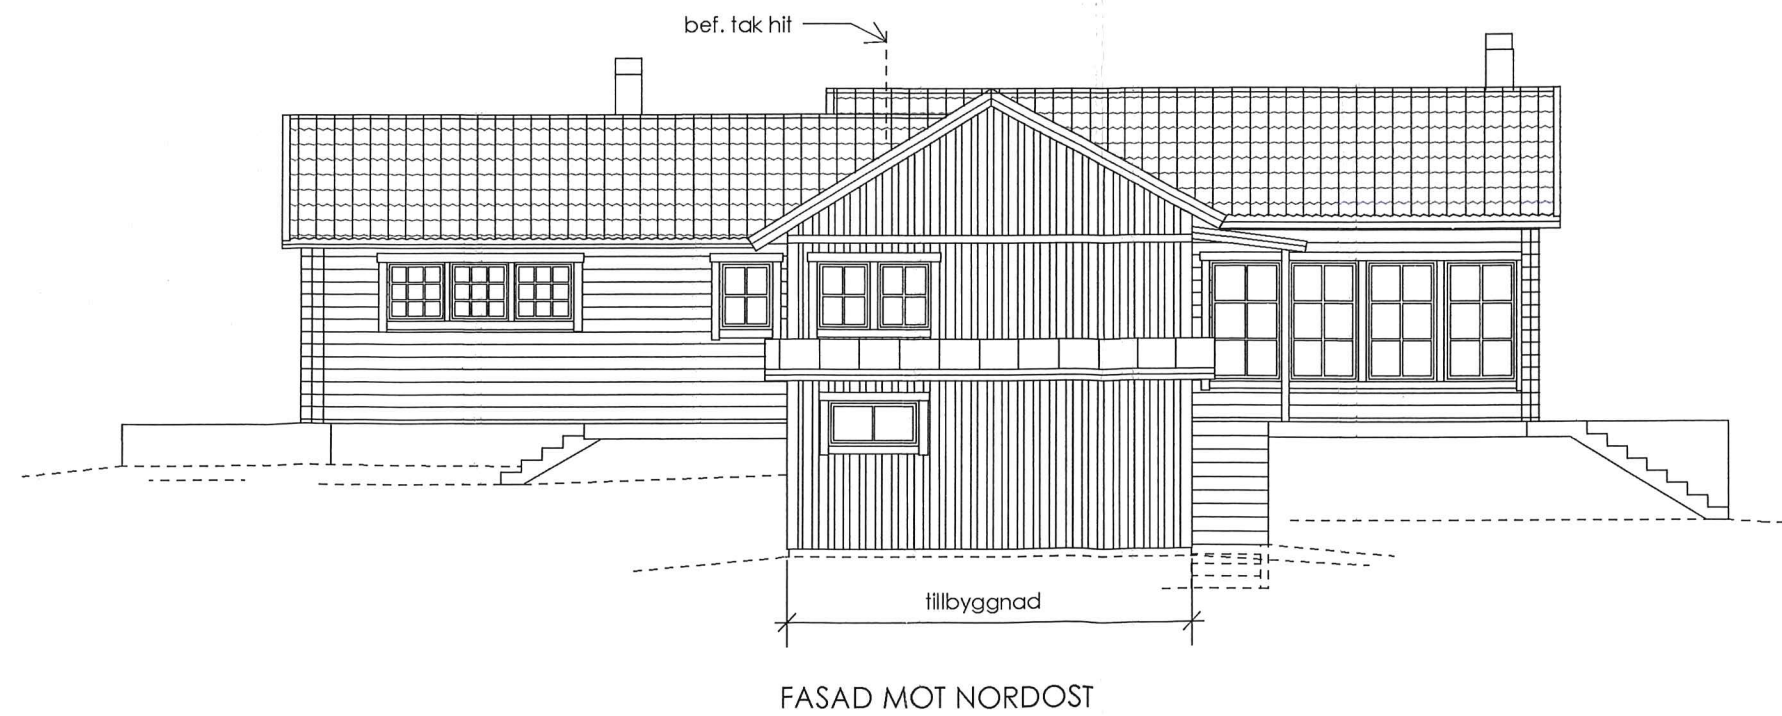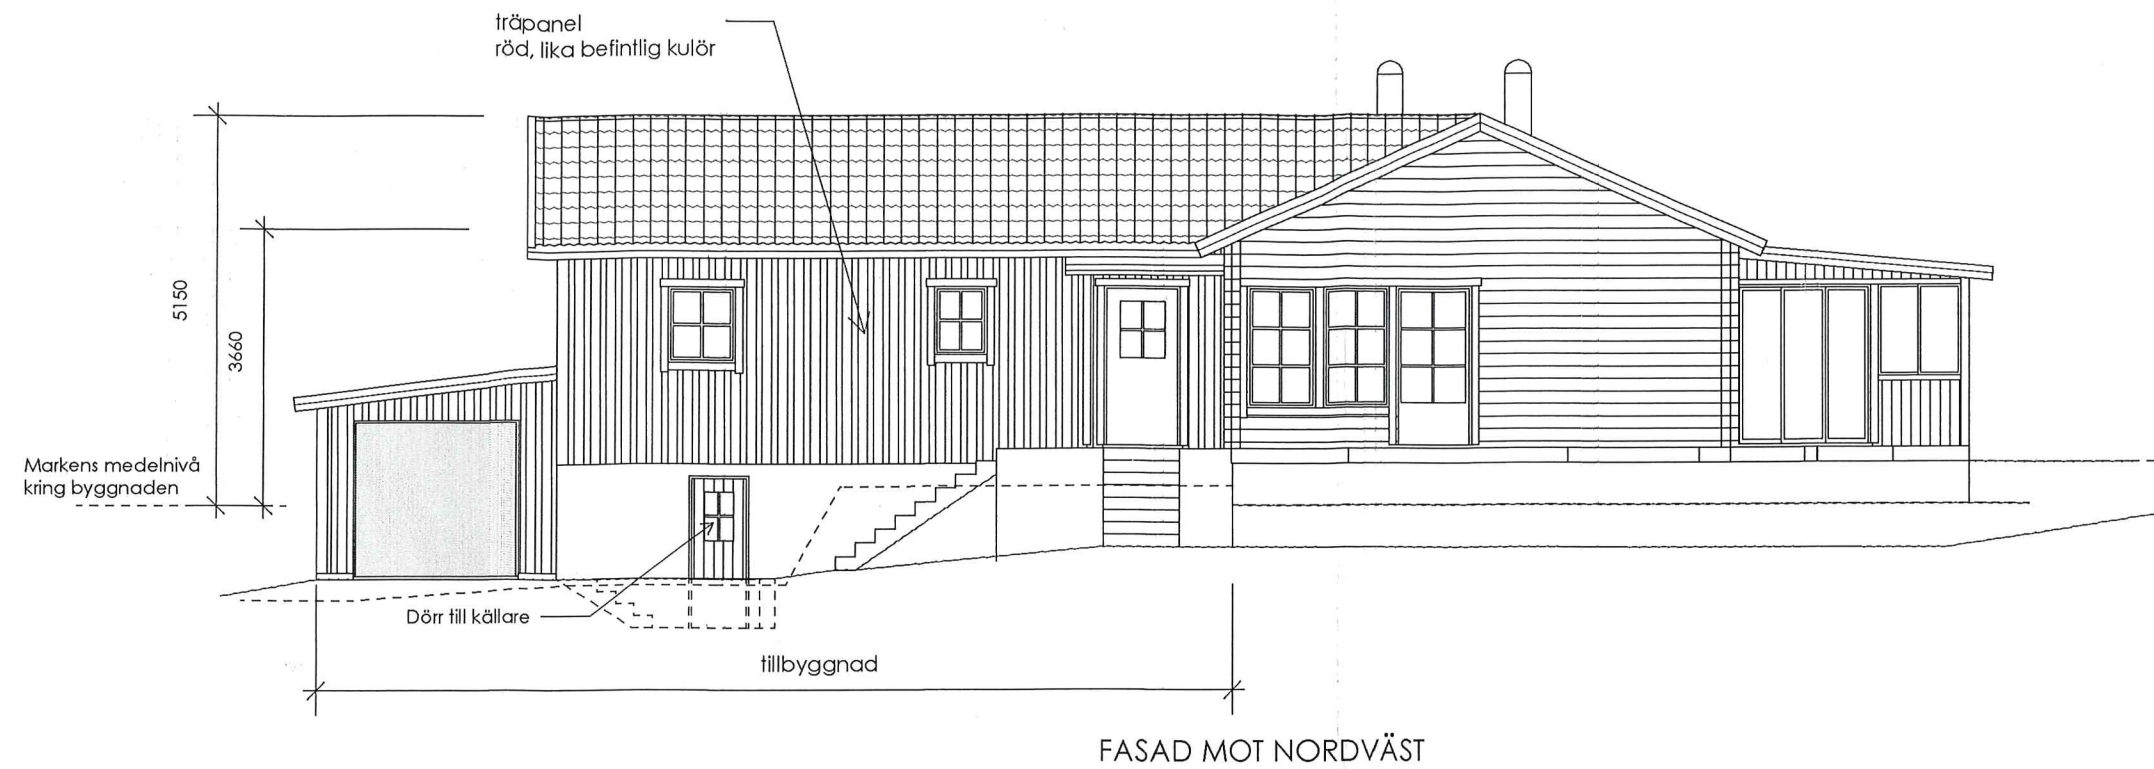

0 1 2 3 4 5 10 meter
skala 1:100 (vid format A3)

kreaPlan
arkitektkontor
Per Andersson
Hagagatan 42
113 47 STOCKHOLM
Tel. 070-638 39 28

Ritn. nr.
A - 3 - 1

BYGGLOVSHANDLING

Ed 1:54, Östhammars kommun
Tillbyggnad av bostadshus
FASADER, nordväst och nordöst

Datum
14 april 2020

Sign
PA

Skala
1:100