



307306


NORRTÄLJE KOMMUN  
Byggnadsnämnden  
1984-05-27(23)  
84929

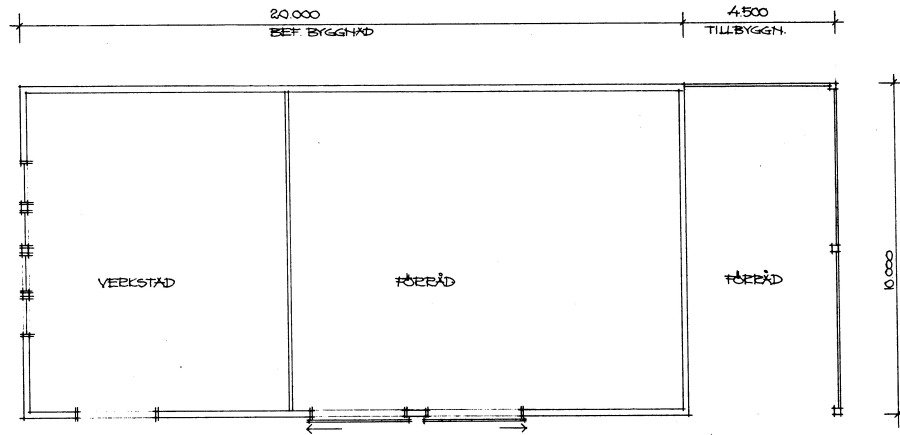

PLAN

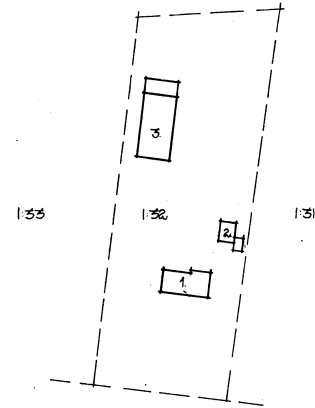

SITUATIONSPÅN 1:1000

- 
- 1 - BEF. ENFAMILJSHUS
  - 2 - TILLBYGGNAD AV UTHUS
  - 3 - " - " AV VEEKSTAD - FÖRBJÄD


84522 70475

Byggnadsnämnden

Granskad och godkänd  
Byggnadsnämnden 19  
1984-05-27

Granskad och godkänd  
Byggnadsnämnden 19

*[Signature]*  
Lennart Olsson  
Byggnadsarkitekt

 <p>JO AB Svanbergs 4728 - 78100 NORRTÄLJE Telefon 0176-622 11</p>	ÖSTHÄRMEN 1:32, NORRTÄLJE TILLBYGGNAD AV VEEKSTAD - FÖRBJÄD PLAN, SIT PLAN SKALA 1:100	
	DATUM 1984.05.14	RIT NBR

ARKIVA