



[MM]

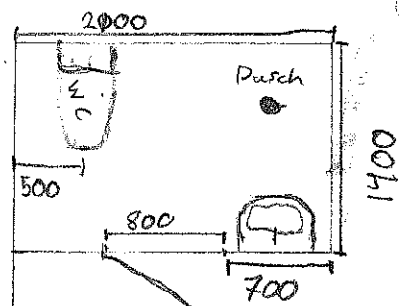

Yttre bild Badrum.

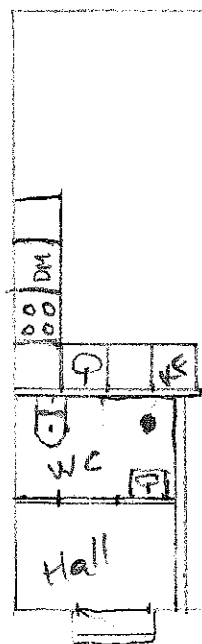

Lägenheten är en öppen
plan lösning utan Rum.

Föråd

Skala 1:100