


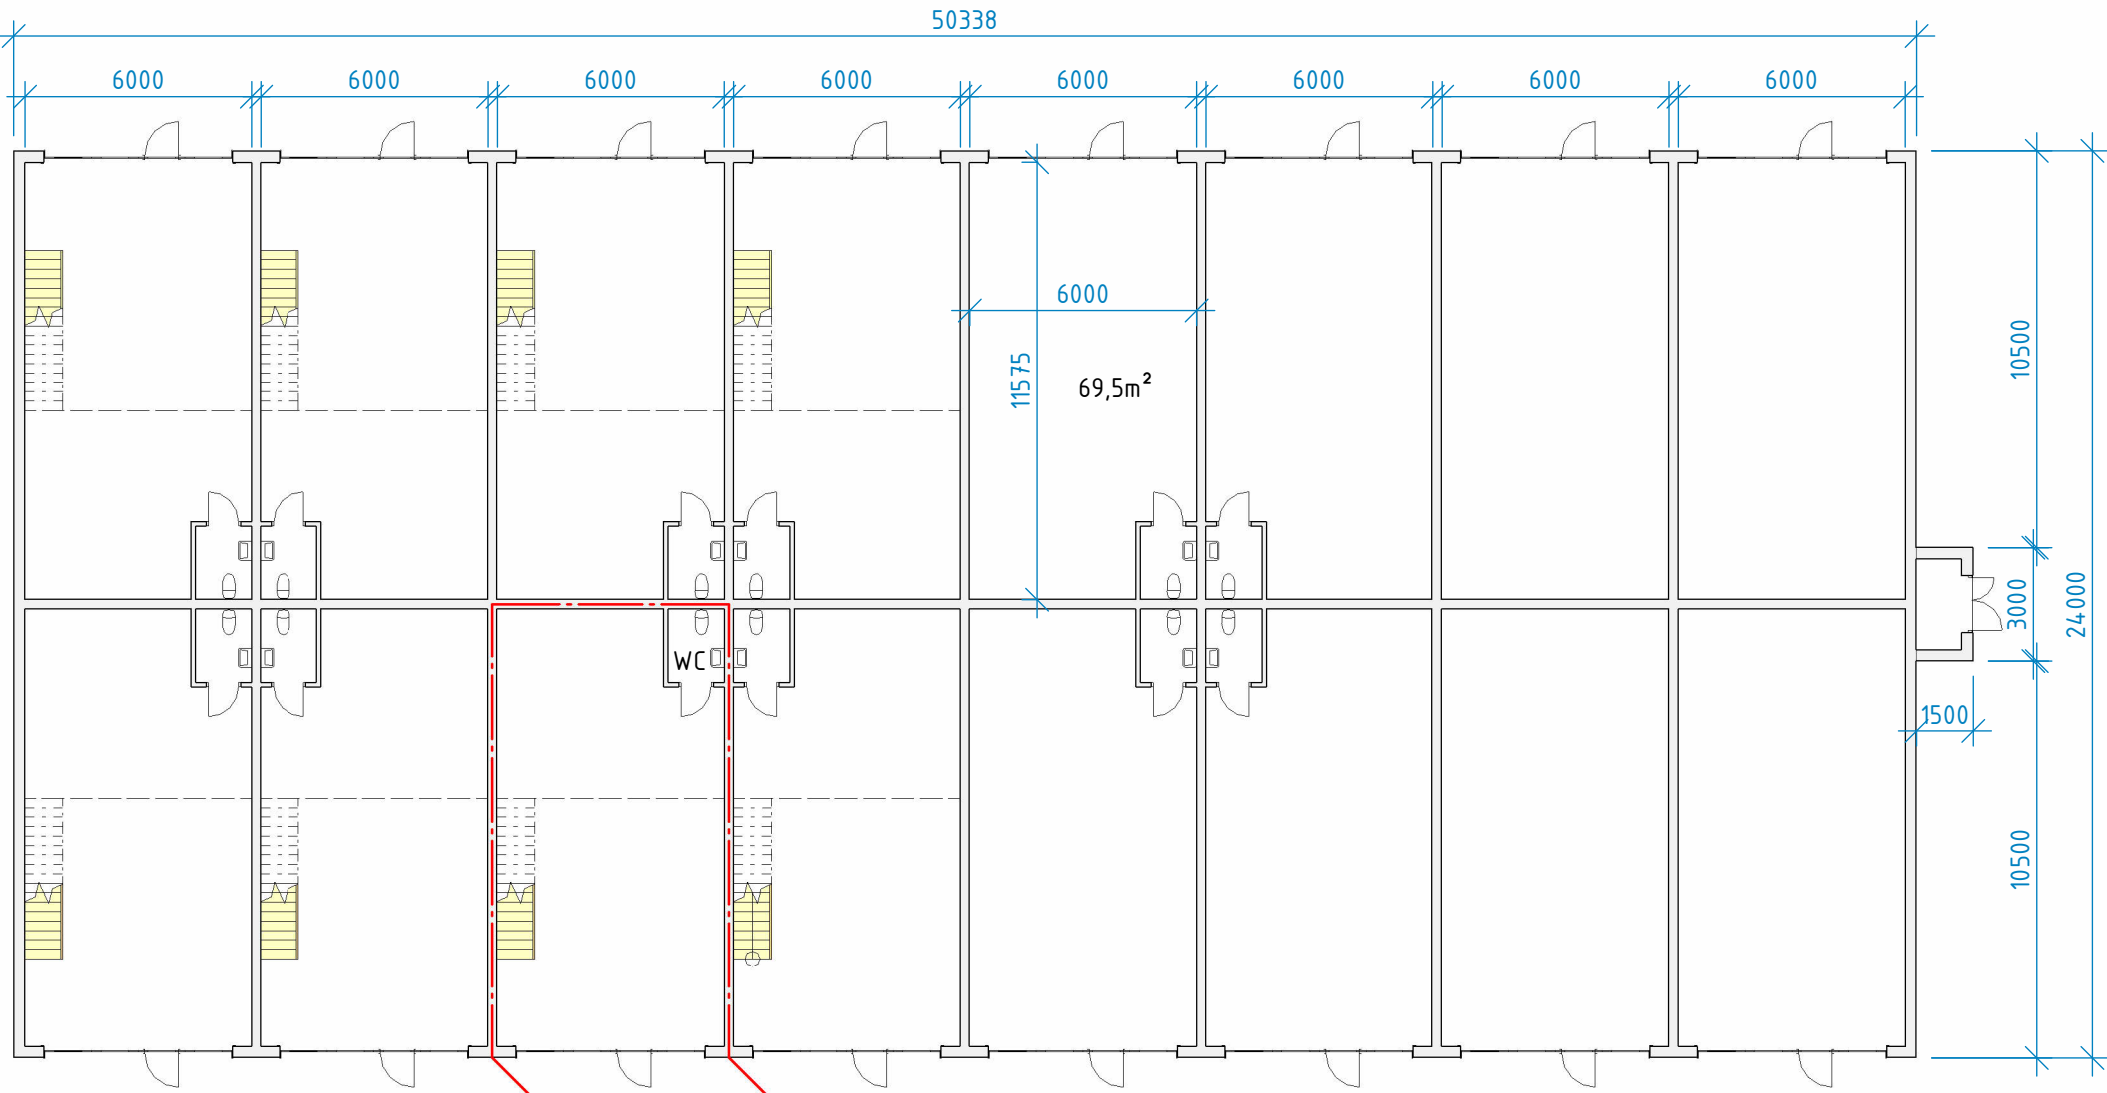



Varje fack utförs
som brandcellsgräns
EI30


Vikportar 5,0x4,5m
Integrerad GD

Entréplan

1 : 200

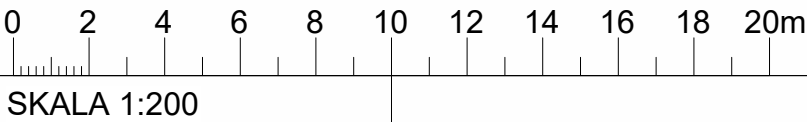


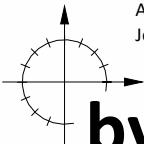B	TEKNIKDEL TILLKOMMIT	JS	260113
A	HÖJD PORTAR MINSKAD	JS	250617
BET.	ÄNDRINGEN AVSER	SIGN.	DATUM
BYGGLOVSHANDLING			
 Anders Henriksson: 0707-820104 Jonas Stranne: 0706-596085 byggkonsult stranne & henriksson bksh.se			
BYGGH.	QIXIHOUSE		
FAST.	LILLA ANRÅS 2:53		
KOMMUN	TANUMS KOMMUN		
UPPDRAG NR. 24224	UPPDRAG TYP NYBYGGNAD INDUSTRIFACK		
DATUM 2025-06-03	RITAD / KONSTRUERAD AV JONAS STRANNE		
INNEHÅLL			
PLAN 1			
SKALA 1 : 200 (A3)	RITINGSNUMMER A-40.1-101		BET. B

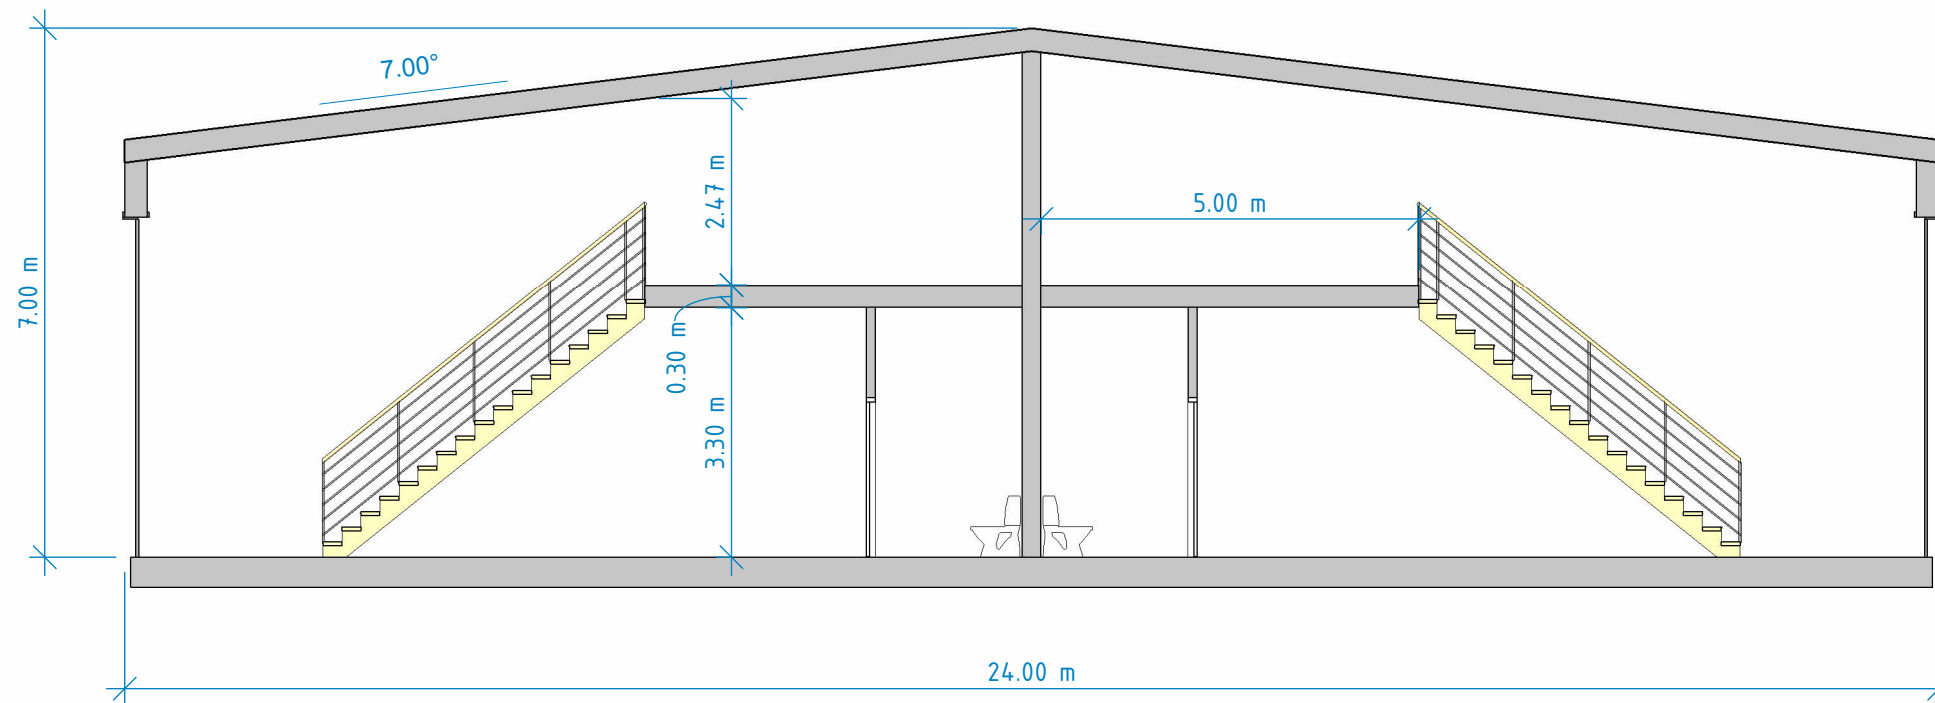

Sektion -1

1 : 100

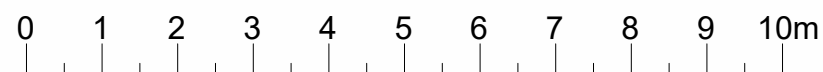


SKALA 1:100

A		HÖJD MINSKAD		JS		250617	
BET.		ÄNDRINGEN AVSER		SIGN.		DATUM	
BYGGLOVSHANDLING							
		Anders Henriksson: 0707-820104					
		Jonas Stranne: 0706-596085					
byggkonsult							
stranne & henriksson bksh.se							
BYGGH.		QIXIHOUSE					
FAST.		LILLA ANRÅS 2:53					
KOMMUN		TANUMS KOMMUN					
UPPDRAG NR. 24224		UPPDRAG TYP NYBYGGNAD INDUSTRIFACK					
DATUM 2025-06-03		RITAD / KONSTRUERAD AV JONAS STRANNE					
INNEHÅLL							
SEKTION							
SKALA 1 : 100 (A3)		RITNINGNUMMER A-40.2-101				BET. A	




Fasad mot Nordväst

1 : 200

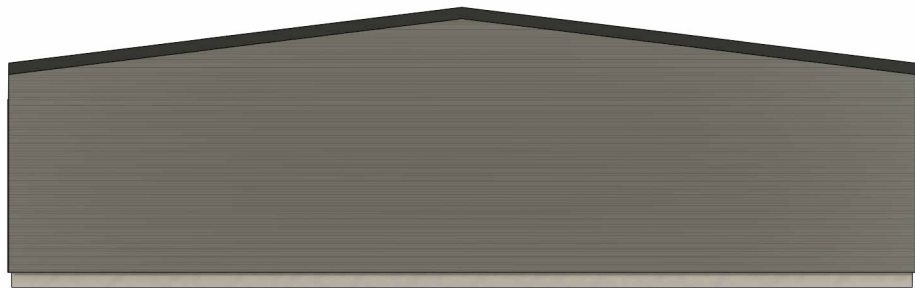

Fasad mot Sydväst

1 : 200

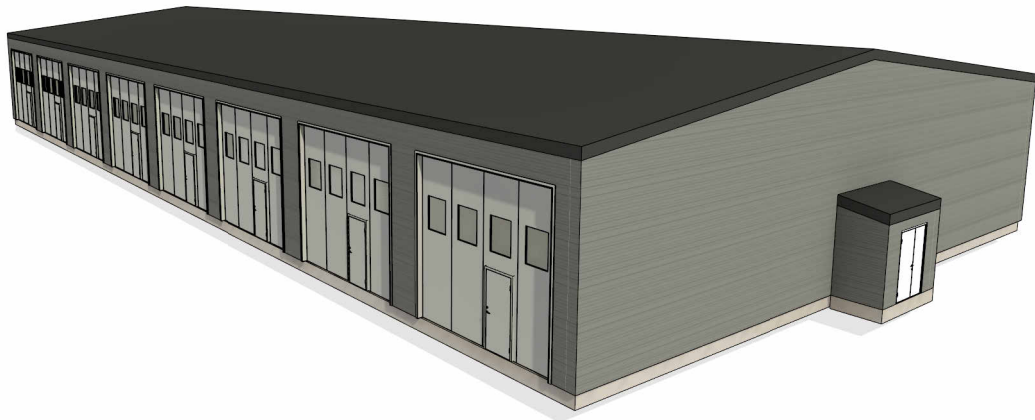


Fasad mot Sydost

1 : 200



Fasad mot Nordost

1 : 200

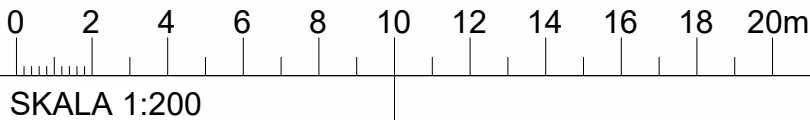

B	TEKNIKDEL TILLKOMMIT	JS	260113
A	HÖJD MINSKAD	JS	250617
BET. ÄNDRINGEN AVSER		SIGN.	DATUM
BYGGLOVSHANDLING			
Anders Henriksson: 0707-820104 Jonas Stranne: 0706-596085 byggkonsult stranne & henriksson bksh.se			
BYGGH. QIXIHOUSE			
FAST. LILLA ANRÅS 2:53			
KOMMUN TANUMS KOMMUN			
UPPDRAG NR. 24224	UPPDRAG TYP NYBYGGNAD INDUSTRIFACK		
DATUM 2025-06-03	RITAD / KONSTRUERAD AV JONAS STRANNE		
INNEHÅLL			
FASADER			
SKALA 1 : 200 (A3)		RITNINGSNUMMER A-40.3-101	BET. B