


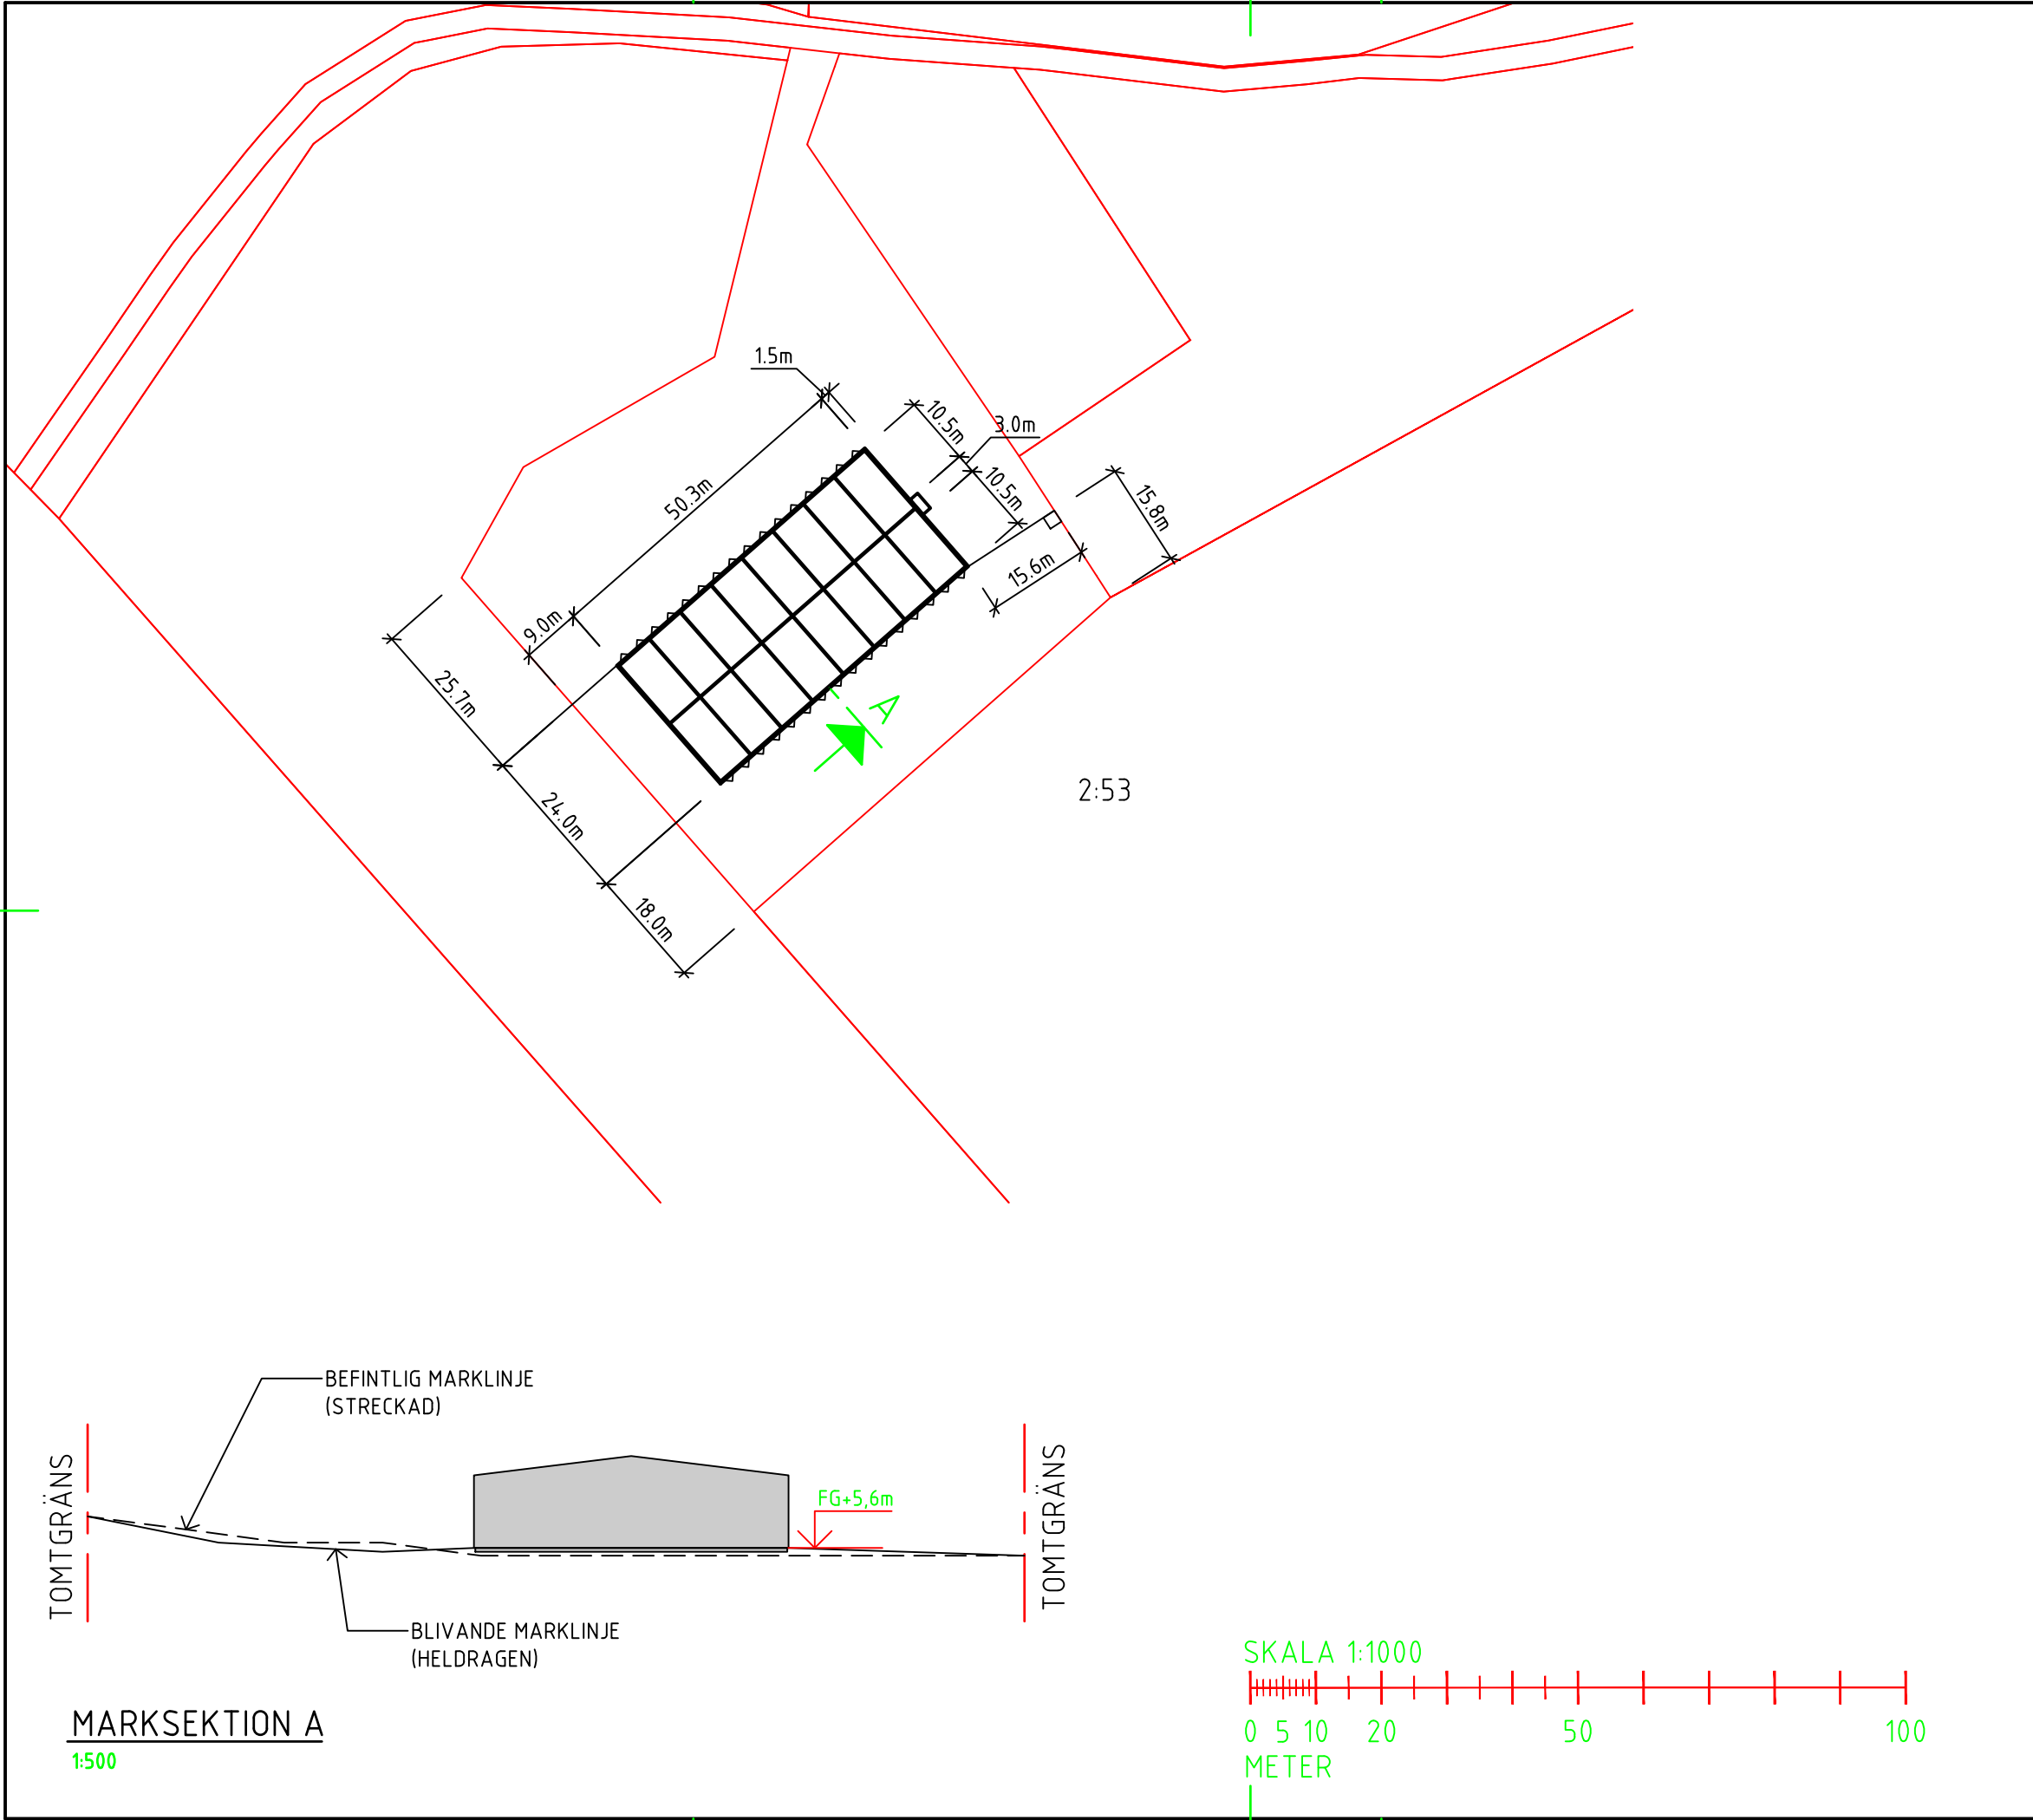

ALLMÄNA ANVISNINGAR

SITUATIONSPLAN RITAD PÅ
KARTUNDERLAG FRÅN LANTMÄTERIET.

TANUMS KOMMUN
KOORDINATSYSTEM:
SWEREF 99 TM.
RH2000

D		TEKNIKRUM 3x1,5m TILLK.	260113	JS†
C		UNDERLAG GRÄNSER	251015	JS†
B		BYGGNAD FLYTTAD	250825	JS†
A		MARKSEKTION	250617	JS†
BET	ANT	ÄNDRINGEN AVSER	DATUM	SIGN

BYGGLOVSHANDLING

QIXIHOUSE

LILLA ANRÅS 2:53

byggkonsult

stranne & henriksson | bksh.se

Anders Henriksson: 070-7820104
Jonas Stranne: 070-6596085

UPPDRAK NR	RITAD AV / KONSTR AV	UPPDRAGSLEDARE
24224	JS† JS†	
DATUM	ANSVARIG	
2025-06-03	Jonas Stranne	

NYBYGGNAD INDUSTRILOKALER
SITUATIONSPLAN

SKALA	NUMMER	BET
1:1000 (A3)	A-40.1-001	D