



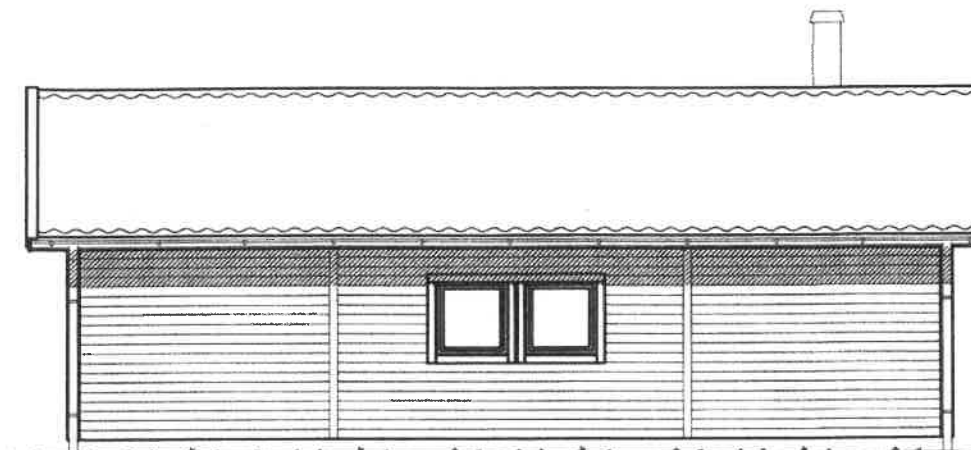


FASAD MOT VÄSTER

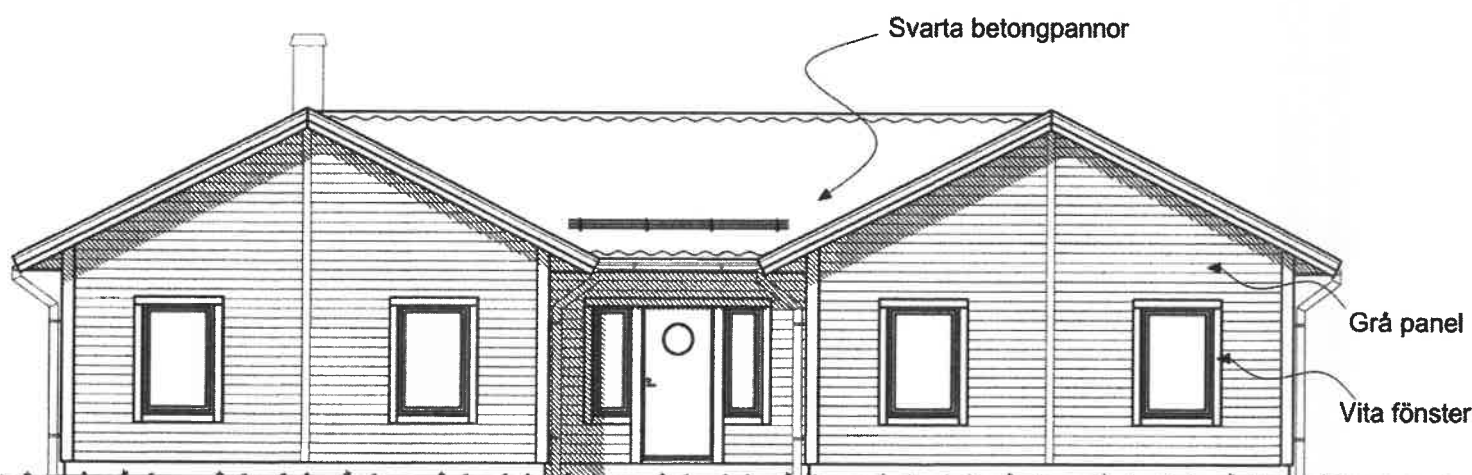

FASAD MOT NORR



FASAD MOT ÖSTER

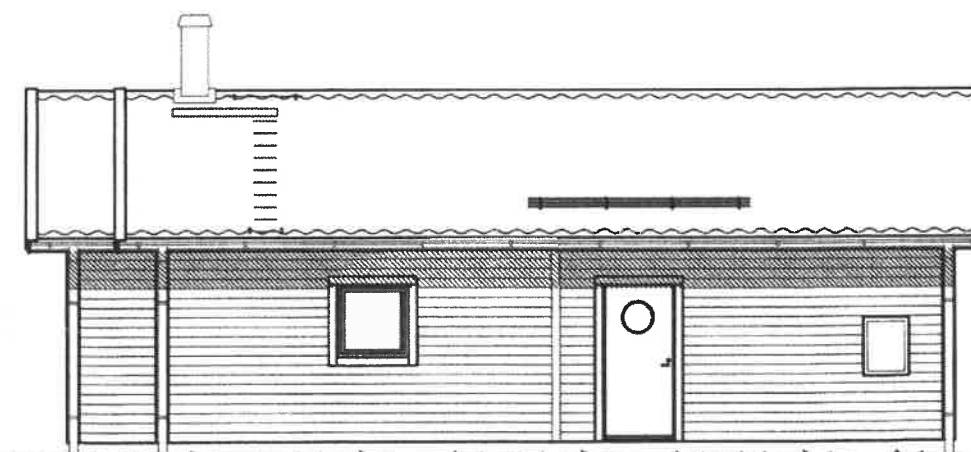

FASAD MOT SÖDER

KULÖRER:
TAK :NCS-S9000-N
FASAD :NCS-S7500-N
FÖNSTER :NCS-S0502-Y

2018-01-01		FLEX 163	REG	ANT	REGISTRERINGEN AVSER	SIGN	DATUM
LB-HUS <i>Optimal living</i> BOX 67 295 21 BRÖMÖLLA TEL. 0456-455 00 E-Post info@lbhus.se www.lbhus.se			VITSIPPAN 19 LANDSKRONA KOMMUN NYBYGGNAD AV ENBOSTADSHUS FASADER				
KONSTR AV MH	GRANSKAD AV	ARBETSNUMMER 1797000	SKALA 1:100				
BRÖMÖLLA	190221		KOD TYP POS F163D1-S	RITNINGSNUMMER A:03	REG		

ALLT UTÖVER TECKNAT KONTRAKT INGÅR EJ I SVENSK HUSPRODUKTION ABs ENTREPRENAD