



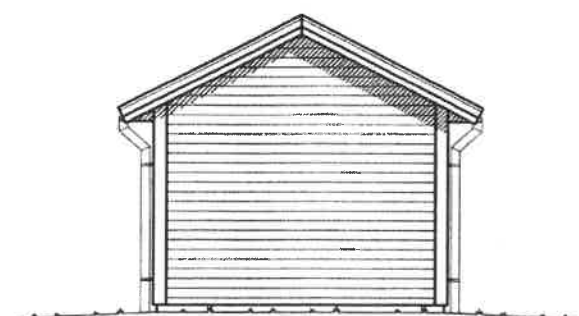


FASAD MOT ÖSTER




FASAD MOT VÄSTER

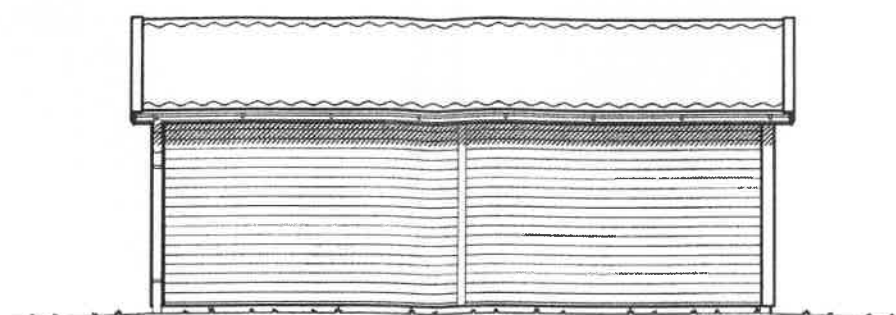

FASAD MOT SÖDER

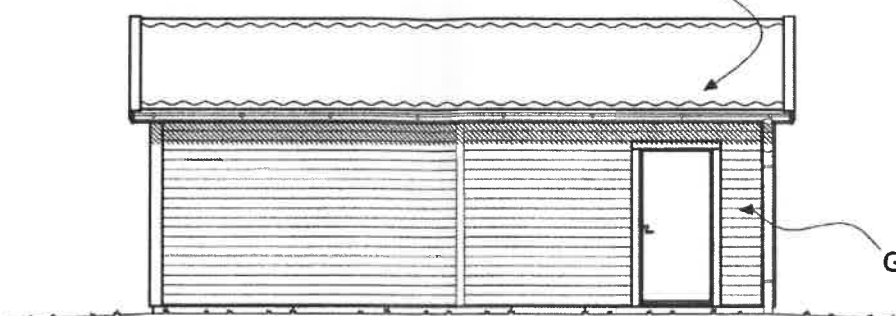


FASAD MOT NORR

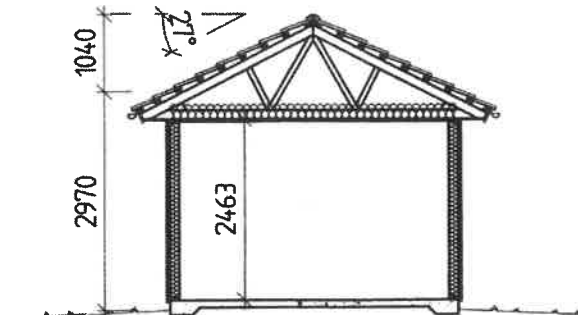

SEKTION

KULÖRER:
TAK :NCS-S9000-N
FASAD :NCS-S7500-N
FÖNSTER :NCS-S0502-Y

Grå panel

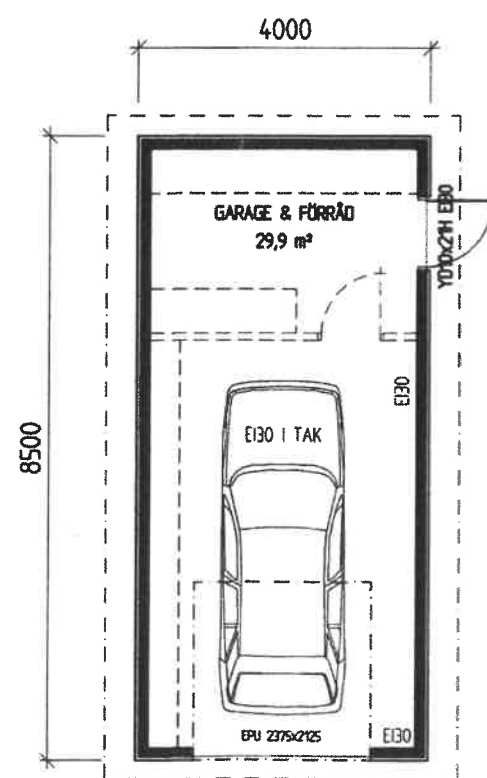

PLAN, 34,0 m² BYA

2018-01-01	G-34	REG	ANT	REGISTRERINGEN AVSER	SIGN	DATUM
LB-HUS <i>Optimal living</i> BOX 67 295 21 BROMÖLLA TEL. 0456-455 00 FAX 0456-455 64 E-Post info@lbhus.se www.lbhus.se		VITSIPPAN 19 LANDSKRONA KOMMUN NYBYGGNAD AV SIDOBYGGNAD GARAGE, FÖRRÅD				
KONSTR AV MH	GRANSKAD AV BROMÖLLA 190221	ARBETSNUMMER 1797000		SKALA 1:100		
KOD TYP PDS G-34D1-S		RITNINGSNUMMER A:04		REG		

ALLT UTÖVER TECKNAT KONTRAKT INGÅR EJ I SVENSK HUSPRODUKTION ABs ENTREPRENAD