
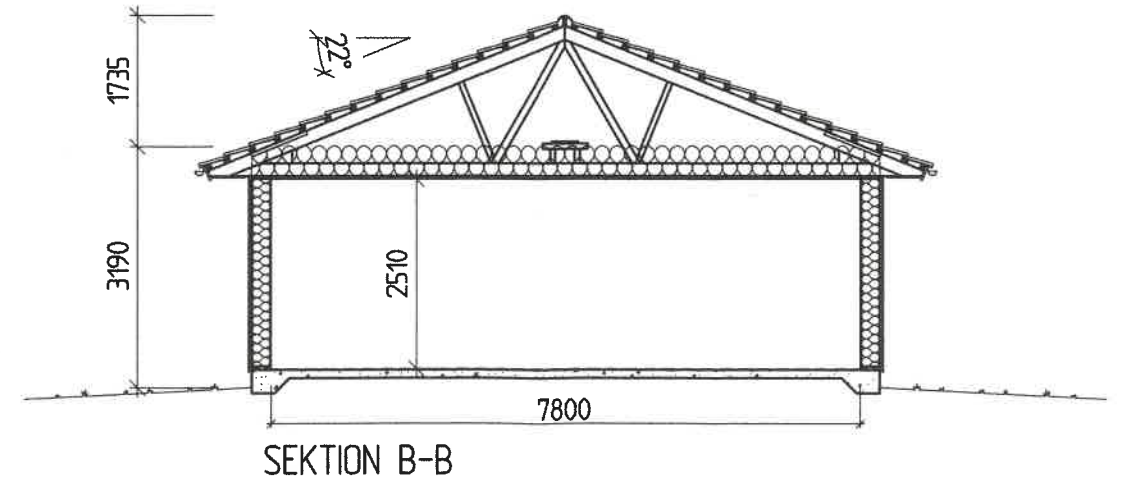
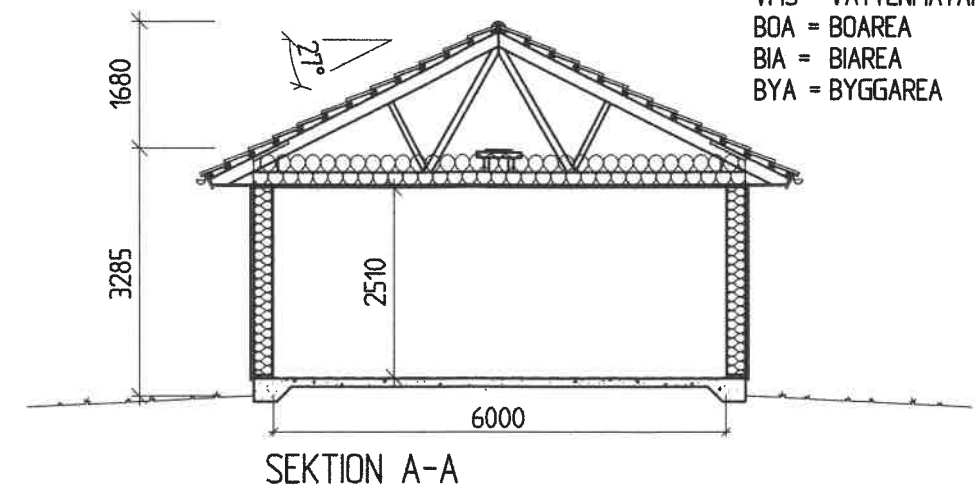


FÖRKLARINGAR:

- F = ÖPPNINGSBART FÖNSTER
- K = KARMFEST FÖNSTER
- R = RÅGLAS
- FM = FASADMÄTARSKÅP
- EL = ELCENTRAL
- MM = MULTIMEDIACENTRAL
- CD = CENTRALDAMMSUGARE
- VUK = VATTENUTKASTARE
- VL = VINDSLUCKA
- IL = INSPEKTIONSLUCKA
- GUF = GOLVVÄRMEFÖRDELARSKÅP
- TVF = TAPPVATTENFÖRDELARSKÅP
- VMS = VATTENMÄTARSKÅP MED TVF
- BOA = BOAREA
- BIA = BIAREA
- BYA = BYGGAREA

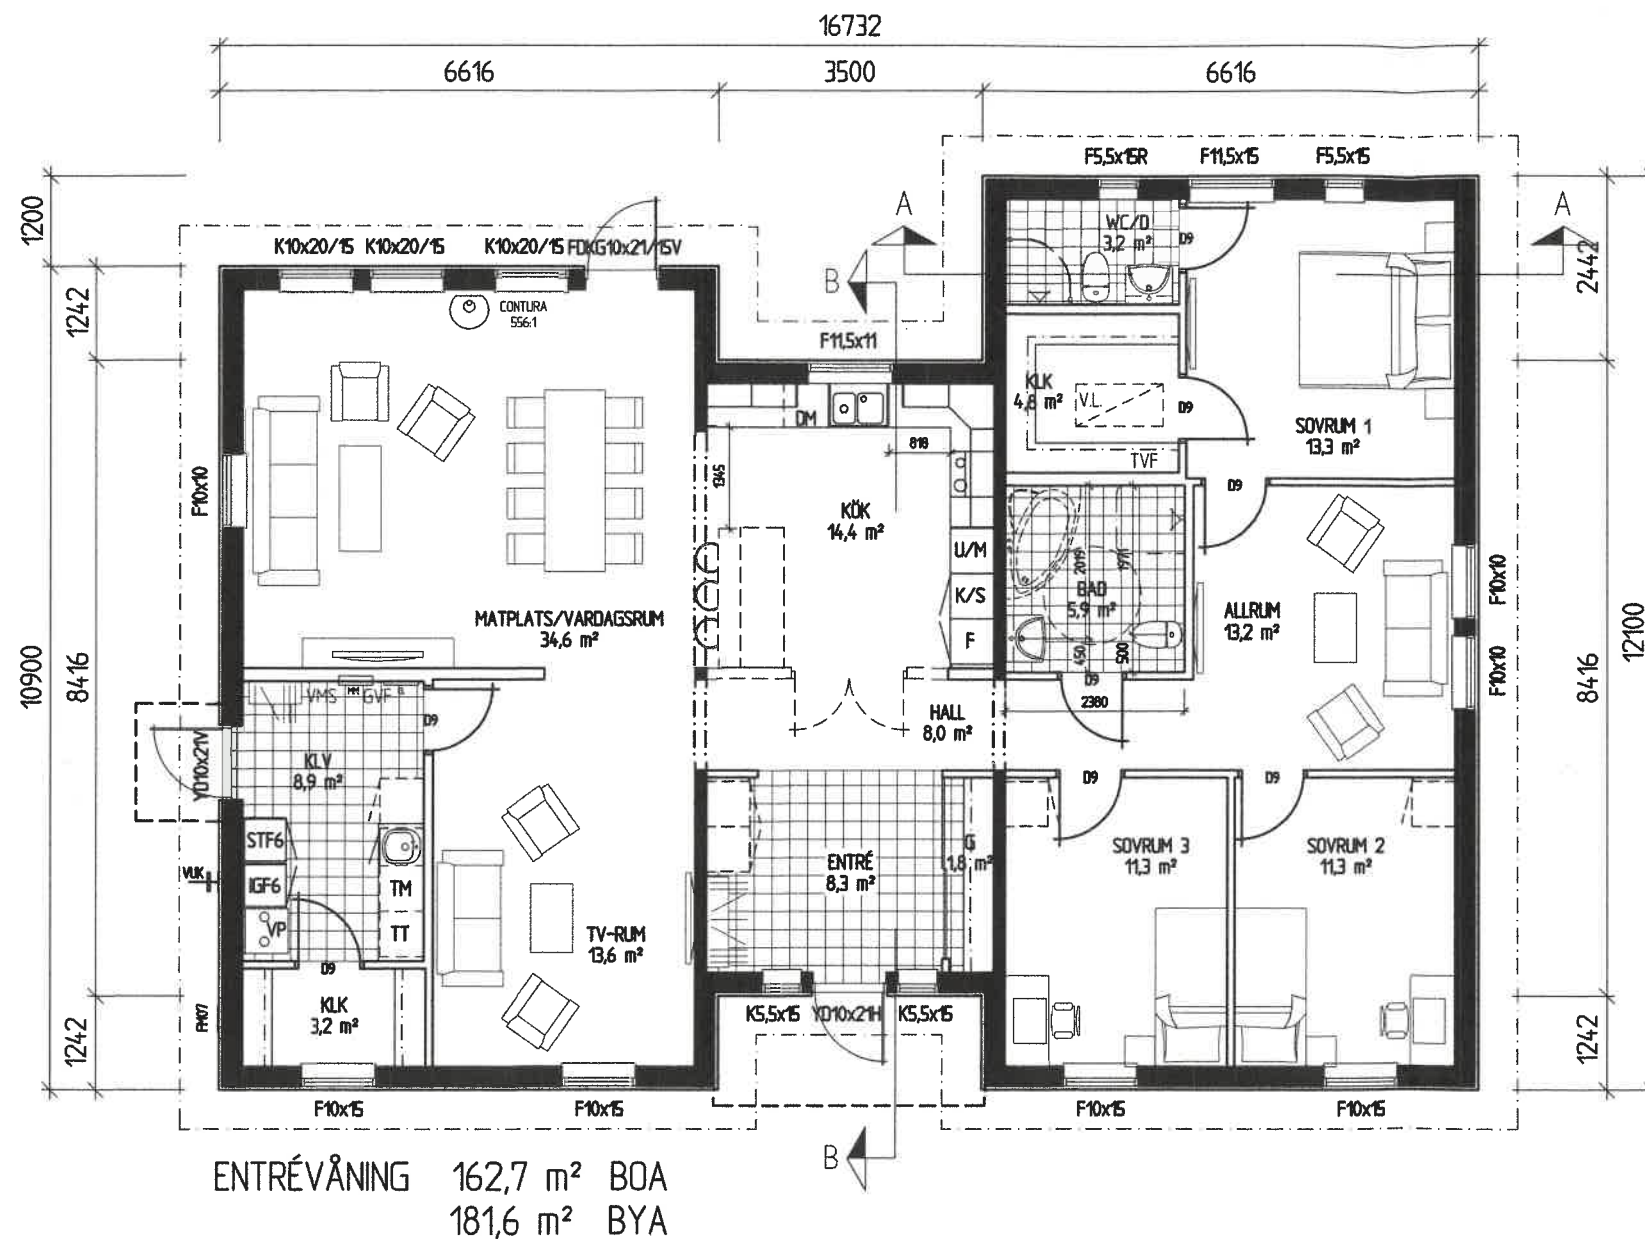

2018-01-01		FLEX 163	REG	ANT	REGISTRERINGEN AVSER	SIGN	DATUM
LB-HUS Optimal living® BOX 67 295 21 BROMÖLLA TEL. 0456-455 00 E-Post info@lbhus.se www.lbhus.se			VITSIPPAN 19 LANDSKRONA KOMMUN NYBYGGNAD AV ENBOSTADSHUS PLAN, SEKTIONER				
KONSTR AV MH	GRANSKAD AV	ARBETSNUMMER 1797000	SKALA 1:100				
BROMÖLLA	190221		KOD TYP POS F163D1-S	RITINGSNUMMER A:02			REG

ALLT UTÖVER TECKNAT KONTRAKT INGÅR EJ I SVENSK HUSPRODUKTION ABs ENTREPRENAD